


PÓDORYS NAVRHOVANÉHO STAVU

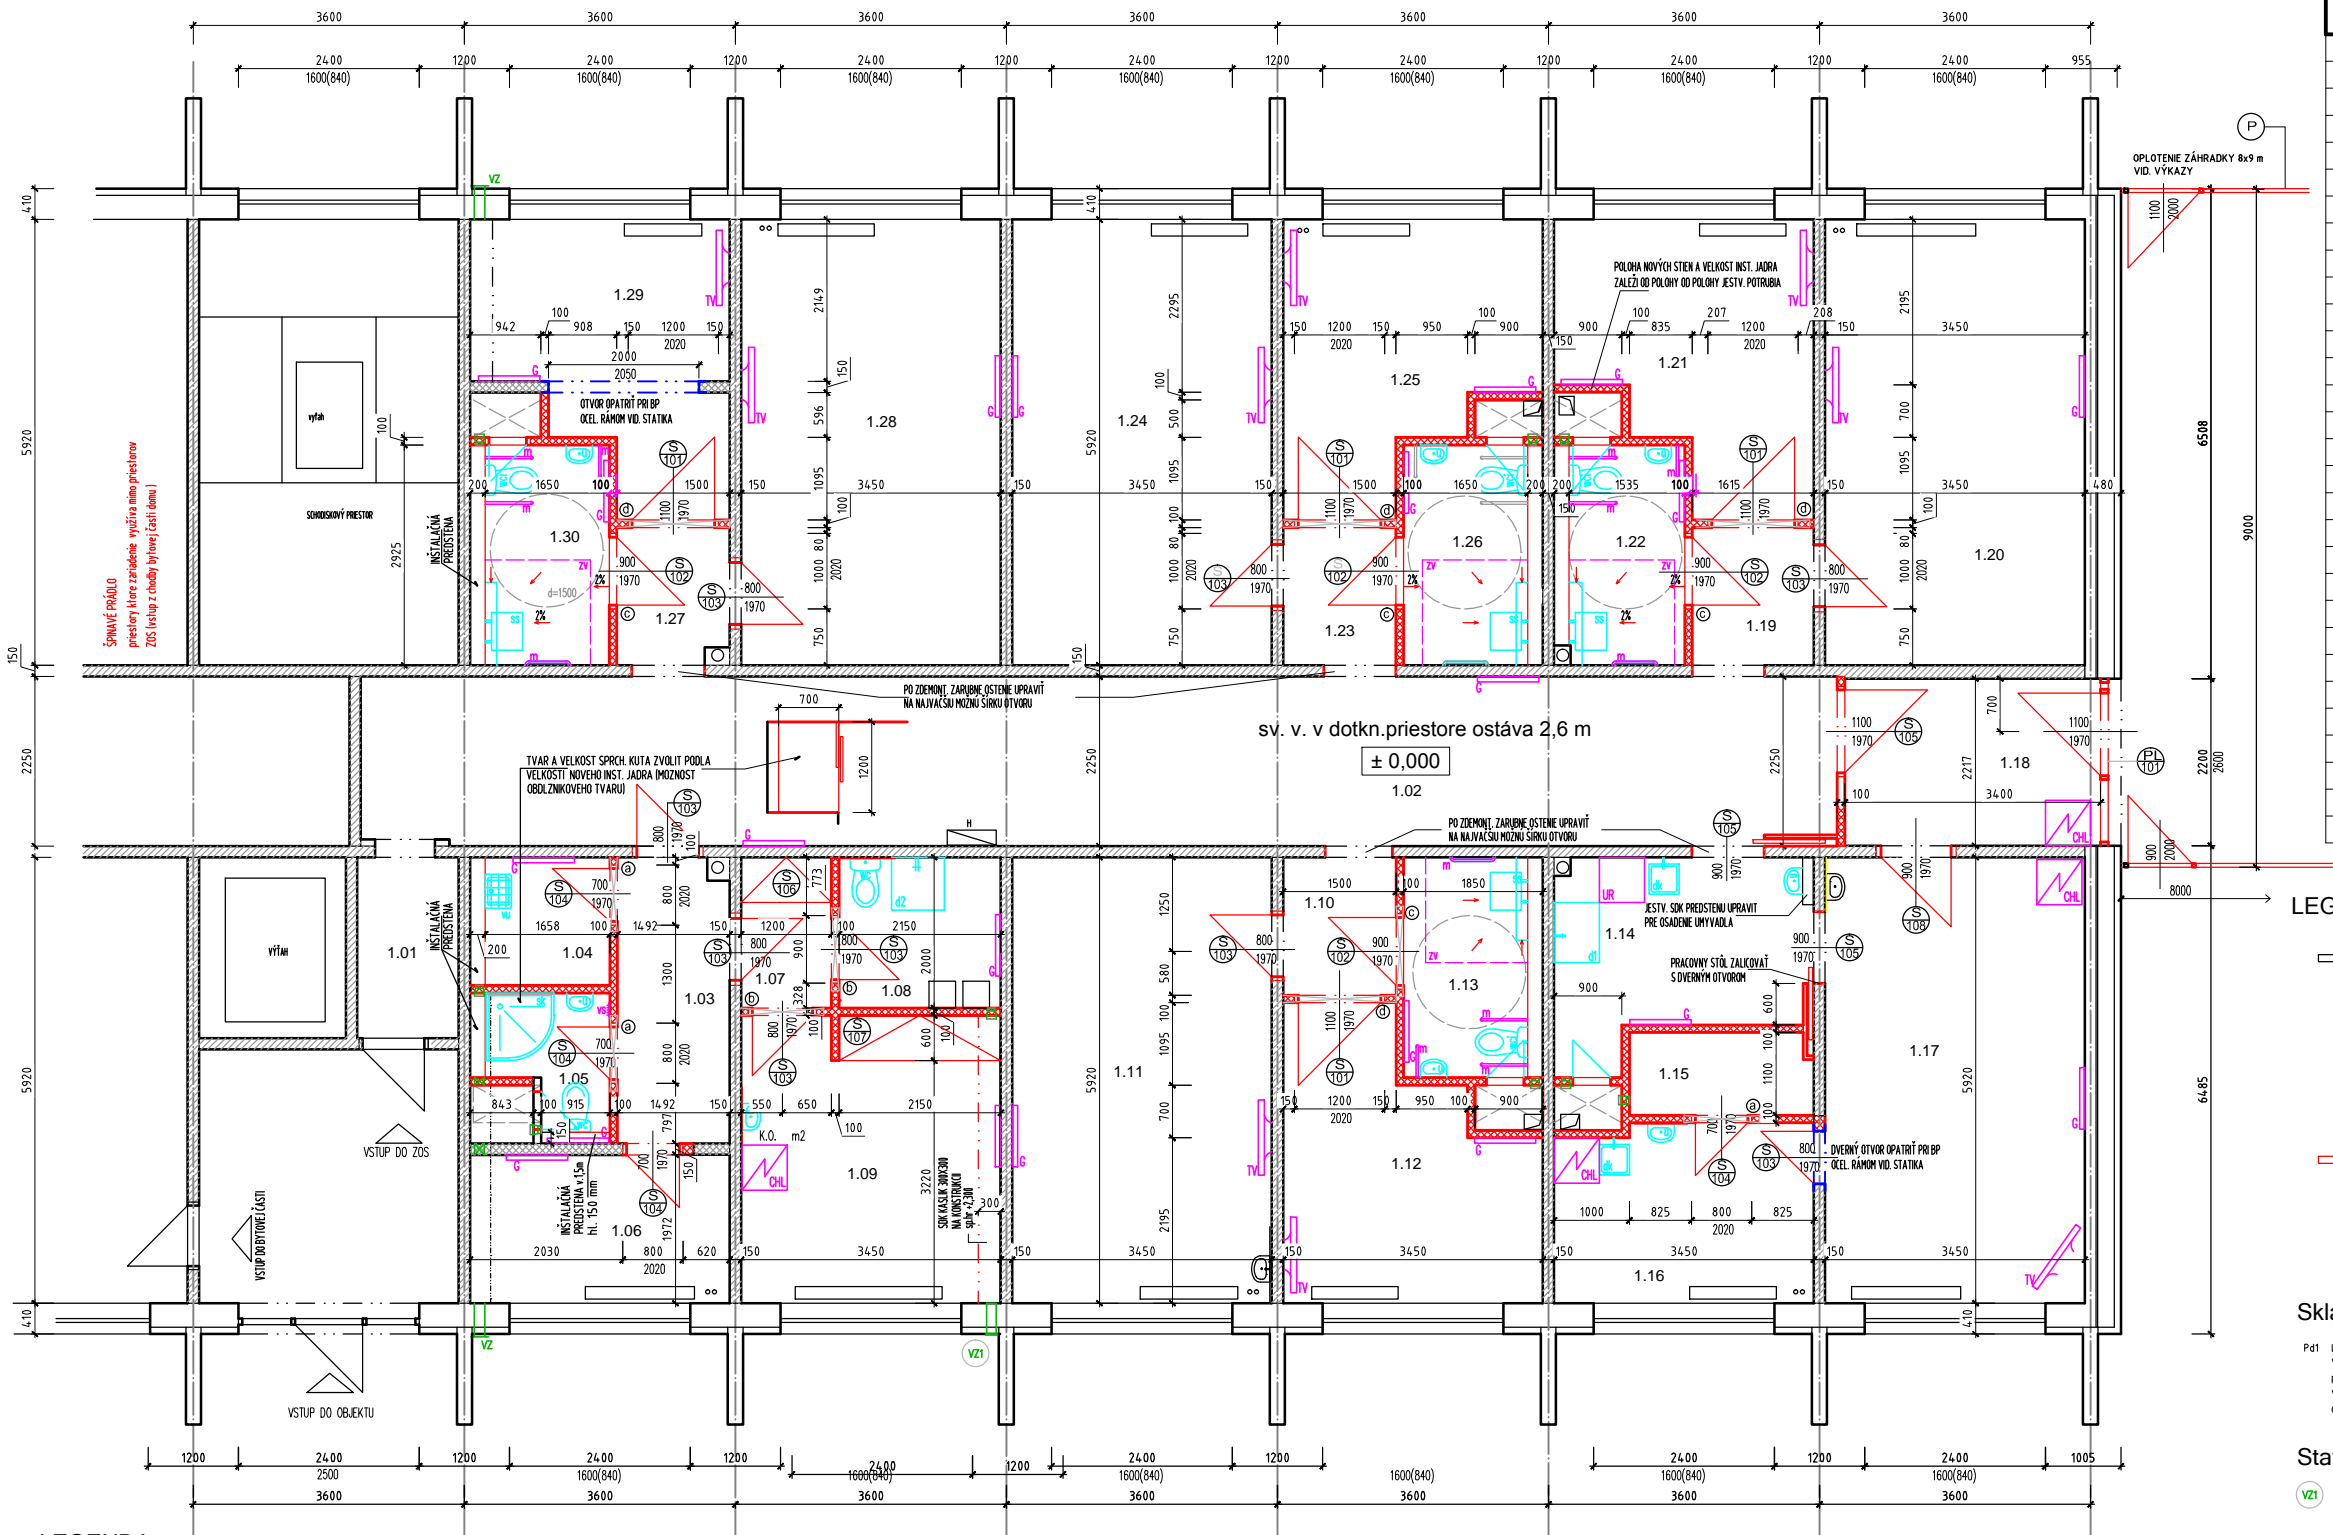

LEGENDA

Doplňky - dodávka stavby časť A  
(vid. VÝKAZY v.č. A-05)

UR - ZABUDOVATEĽNÁ UMÝVAČKA RIADU  
CHL - CHLADNIČKA  
m - MADLO  
zv - SPRCHOVÝ ZÁVES

Doplňky - nie sú dodávkou stavby

G - GERMICIDNÝ ŽIARIČ PODLA VÝBERU PREVÁDZKY ZARIADENIA  
TV - TELEVIZOR PODLA VÝBERU PREVÁDZKY ZARIADENIA

Sanita - dodávka stavby časť ZTI

wci - WC PRE IMOBILNÉ OSOBY  
ss - SPRCHOVÁ STOLIČKA SKLOPNÁ  
wc - WC KOMBI  
u - UMÝVADLO  
sk - SPRCHOVÝ BOX  
vu - VÝLETKA UPRAŤOVAČKA  
dk - DREZ KUCHYNSKÝ  
d1 - DREZ NEREZOVÝ 700X900  
d2 - DREZ NEREZOVÝ 700X700

Dodávka stavby časť VZT

LEGENDA MIESTNOSTÍ

Č.M.	ÚČEL MIESTNOSTI	PLOCHA m <sup>2</sup>	PODLAHA	STENY	STROP	POZN.
1.01	ZADVERIE	3,38	VINILOVÁ PODLAHA Pd2	HYGIENÝ NÁTER	HYGIENÝ NÁTER	
1.02	KOMUNIKAČNÁ CHODBA	4,40	VINILOVÁ PODLAHA Pd2	HYGIENÝ NÁTER	HYGIENÝ NÁTER	
1.03	CHODBA	5,66	VINILOVÁ PODLAHA Pd2	HYGIENÝ NÁTER	HYGIENÝ NÁTER	
1.04	UPRATOVAČKA	2,90	LIATA POLYURET. Pd1	ARIPILATOVÁ MALBA, HYGIENÝ NÁTER KER. OBLAD 2,2 m	HYGIENÝ NÁTER	
1.05	HYG. ZÁZEMIE - zamestnanci	2,70	LIATA POLYURET. Pd1	ARIPILATOVÁ MALBA, HYGIENÝ NÁTER KER. OBLAD 2,2 m	HYGIENÝ NÁTER	
1.06	ŠATŇA	6,80	VINILOVÁ PODLAHA Pd2	HYGIENÝ NÁTER	HYGIENÝ NÁTER	
1.07	CHODBA	2,40	VINILOVÁ PODLAHA Pd2	ARIPILATOVÁ MALBA, HYGIENÝ NÁTER	HYGIENÝ NÁTER	
1.08	DEKONTAMINAČNÁ MIESTNOSŤ	4,30	LIATA POLYURET. Pd1	ARIPILATOVÁ MALBA, HYGIENÝ NÁTER KER. OBLAD 2,2 m	HYGIENÝ NÁTER	
1.09	SESTERSKÁ IZBA	13,10	VINILOVÁ PODLAHA Pd2	ARIPILATOVÁ MALBA, HYGIENÝ NÁTER, KER. OBL. ZA UMÝV. 15x15	HYGIENÝ NÁTER	
1.10	CHODBA	2,75	VINILOVÁ PODLAHA Pd2	ARIPILATOVÁ MALBA, HYGIENÝ NÁTER	HYGIENÝ NÁTER	
1.11	DVOJPOSTELOVÁ IZBA	28,40	VINILOVÁ PODLAHA Pd2	HYGIENÝ NÁTER	HYGIENÝ NÁTER	
1.12	JEDNOSTELOVÁ IZBA	10,95	VINILOVÁ PODLAHA Pd2	ARIPILATOVÁ MALBA, HYGIENÝ NÁTER	HYGIENÝ NÁTER	
1.13	KUPEĽŇA	4,90	LIATA POLYURET. Pd1	ARIPILATOVÁ MALBA, HYGIENÝ NÁTER, KER. OBLAD 2,2 m	HYGIENÝ NÁTER	
1.14	VÝDAJ STRAVY	8,60	VINILOVÁ PODLAHA Pd2	ARIPILATOVÁ MALBA, HYGIENÝ NÁTER, KER. OBL. ZA UMÝV. 15x15	HYGIENÝ NÁTER	
1.15	SKLAD DKP	2,70	VINILOVÁ PODLAHA Pd2	ARIPILATOVÁ MALBA, HYGIENÝ NÁTER	HYGIENÝ NÁTER	
1.16	DENNÁ MIESTNOSŤ	8,00	VINILOVÁ PODLAHA Pd2	ARIPILATOVÁ MALBA, HYGIENÝ NÁTER, KER. OBL. ZA UMÝV. 15x15	HYGIENÝ NÁTER	
1.17	SPOL. MIESTNOSŤ - JEDLEŇ	28,40	VINILOVÁ PODLAHA Pd2	HYGIENÝ NÁTER	HYGIENÝ NÁTER	
1.18	ZADVERIE	7,50	VINILOVÁ PODLAHA Pd2	ARIPILATOVÁ MALBA, HYGIENÝ NÁTER	HYGIENÝ NÁTER	
1.19	CHODBA	2,95	VINILOVÁ PODLAHA Pd2	ARIPILATOVÁ MALBA, HYGIENÝ NÁTER	HYGIENÝ NÁTER	
1.20	DVOJPOSTELOVÁ IZBA	28,40	VINILOVÁ PODLAHA Pd2	HYGIENÝ NÁTER	HYGIENÝ NÁTER	
1.21	JEDNOSTELOVÁ IZBA	11,00	VINILOVÁ PODLAHA Pd2	ARIPILATOVÁ MALBA, HYGIENÝ NÁTER	HYGIENÝ NÁTER	
1.22	KUPEĽŇA	4,50	LIATA POLYURET. Pd1	ARIPILATOVÁ MALBA, HYGIENÝ NÁTER KER. OBLAD 2,2 m	HYGIENÝ NÁTER	
1.23	CHODBA	2,75	VINILOVÁ PODLAHA Pd2	HYGIENÝ NÁTER	HYGIENÝ NÁTER	
1.24	DVOJPOSTELOVÁ IZBA	28,40	VINILOVÁ PODLAHA Pd2	HYGIENÝ NÁTER	HYGIENÝ NÁTER	
1.25	JEDNOSTELOVÁ IZBA	11,00	VINILOVÁ PODLAHA Pd2	ARIPILATOVÁ MALBA, HYGIENÝ NÁTER	HYGIENÝ NÁTER	
1.26	KUPEĽŇA	4,80	LIATA POLYURET. Pd1	ARIPILATOVÁ MALBA, HYGIENÝ NÁTER KER. OBLAD 2,2 m	HYGIENÝ NÁTER	
1.27	CHODBA	2,70	VINILOVÁ PODLAHA Pd2	ARIPILATOVÁ MALBA, HYGIENÝ NÁTER	HYGIENÝ NÁTER	
1.28	DVOJPOSTELOVÁ IZBA	28,40	VINILOVÁ PODLAHA Pd2	HYGIENÝ NÁTER	HYGIENÝ NÁTER	
1.29	JEDNOSTELOVÁ IZBA	10,85	VINILOVÁ PODLAHA Pd2	ARIPILATOVÁ MALBA, HYGIENÝ NÁTER	HYGIENÝ NÁTER	
1.30	KUPEĽŇA	4,80	LIATA POLYURET. Pd1	ARIPILATOVÁ MALBA, HYGIENÝ NÁTER KER. OBLAD 2,2 m	HYGIENÝ NÁTER	

POD OBLAD REALIZOVAŤ HYDROIZOLAČNÚ STIERKU V 2 VRSTVÁCH - PENETRAČNÝ NÁTER  
OBLAD KLAŠŤ DO FLEXIBILNÉHO LEPIDLA.

LEGENDA MATERIÁLOV

- JESTVÚJACE KONŠTRUKCIE
- OBVODOVÝ TROSKOPEMZOBETONOVÝ PLÁŠŤ HR. 320 mm + ZATEPLENIE
- VNÚTORNÉ DELIACE ŽELEZOBETONOVÉ NOSNÉ STENY HR. 140 mm
- VNÚTORNÉ DELIACE SIPOREXOVÉ PRIEČKY
- VNÚTORNÉ DELIACE PRIEČKY Z POROBETONOVÝCH TVÁRNIC
- NAVHOVANÉ KONŠTRUKCIE
- PRIEČKOVÉ MURIVO Z POROBETONOVÝCH TVÁRNIC HR. MAX. 100 mm NA MUROVACIU MALTU
- PUZDRO PRE ZASUVACE DVERE (DODÁVKA DVERÍ)
- OCELOVÉ KONŠTRUKCIE - OCELOVÉ RÁMY OTVOROV DELIACICH STIEN Z PROF. OCELE 2x L90/60 /6 SPRIAHNUTE POMOCOU KOTIEV (ZAVIT. TVÝŠ VÝKAZ VID. STATIKA)

Skladba podláh

Pd1 LIATA POLYURETANOVÁ PODLAHA TREDA ZÁŤAŽE TR32  
VYTIAHNUTÁ 10 CM NA STENY (FABIONI)  
PENETRAČNÝ NÁTER  
VYSPÁDOVANÝ BET. POTER  
OČISTENÝ PODKLAD

Pd2 VINILOVÁ PODLAHA TR. ZÁŤAŽE 32  
OČISTENÝ PODKLAD

Stavebné úpravy pre profesie

VZ1 V OBVODOVOM MURIVE VYSEKAŤ OTVOR PRE POTRUBIE VZT 125ø

NÁVRH + ZODP. PROJEKTANT: Ing. Dana Knappová	STAVEBNÍK: Mesto Košice, Tr. SNP48/A, 040 11 Košice	Ing. Dana Knappová Kontrola: Ing. Ján Križančík Kontrola: Ing. Ján Križančík Kontrola: Ing. Ján Križančík	
VYPRACOVANÉ: Ing. Dana Knappová	MESTO STAVBY: Košice, Juhá Vieda 23, okres: Košice IV Kuc. Juhá Vieda	p.č. 1210/22	08 - 07/2020
ARCHIVNÉ ČÍSLO: 08 - 07/2020		FORMÁT: 2 x A4	DÁTUM: 08. 2020
STAVBA : STAVEBNOTECHNICKÉ ÚPRAVY HYGIENICKEHO ZÁZEMIA ZOS Juhá Vieda 23 Košice v prepojení na KARANTÉNNE CENTRUM v Irízovom období		MEŘKA: 1: 50	STUPEŇ PD: P
PROFESIA : A ARCHITEKTURA		ČÍSLO VÝKRESU :	A - 03
VÝKRES : NAVRHOVANÝ STAV			