




PÔDORYS KÚPELNE

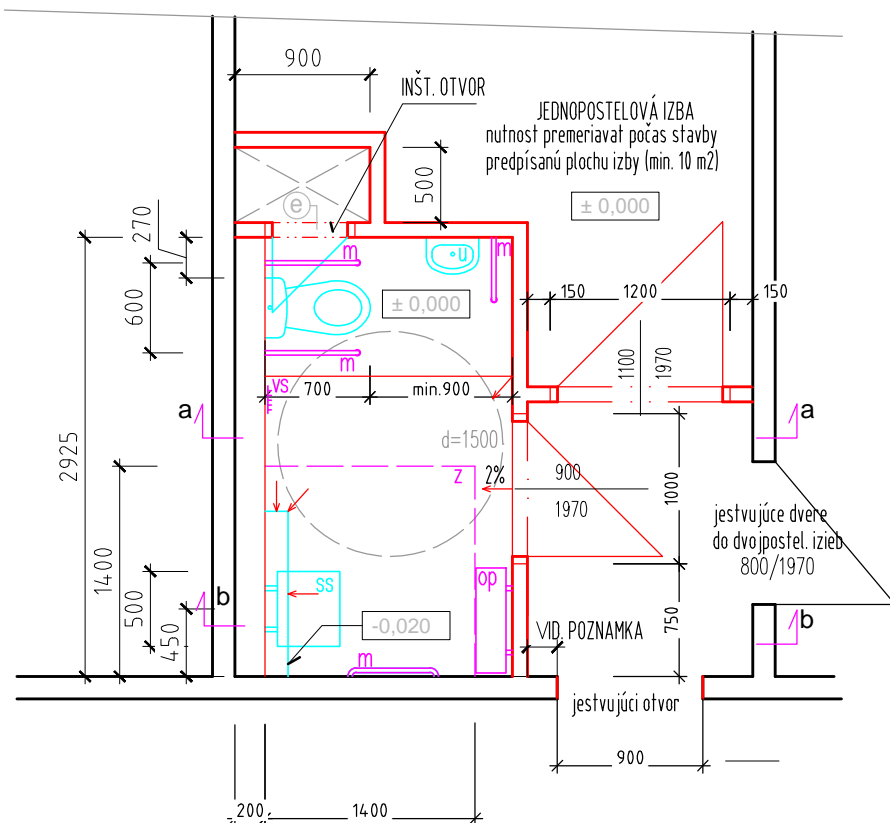

rez a-a

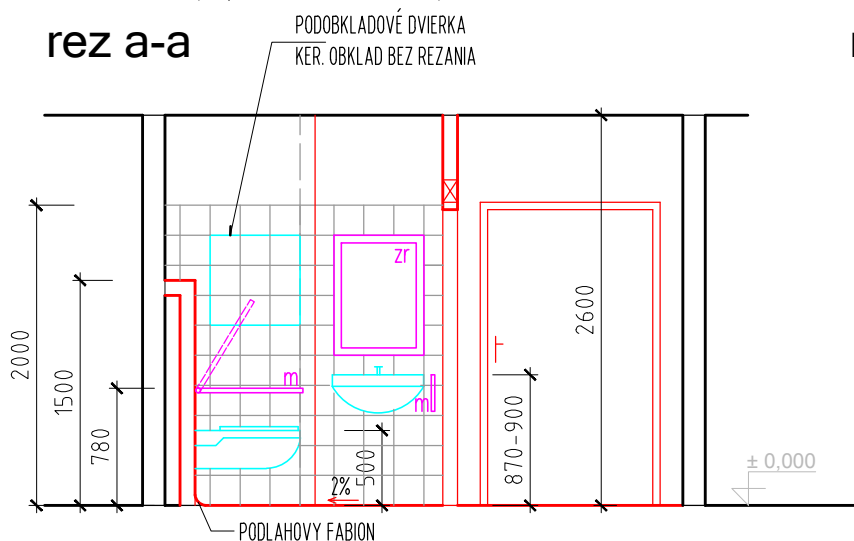

rez b-b

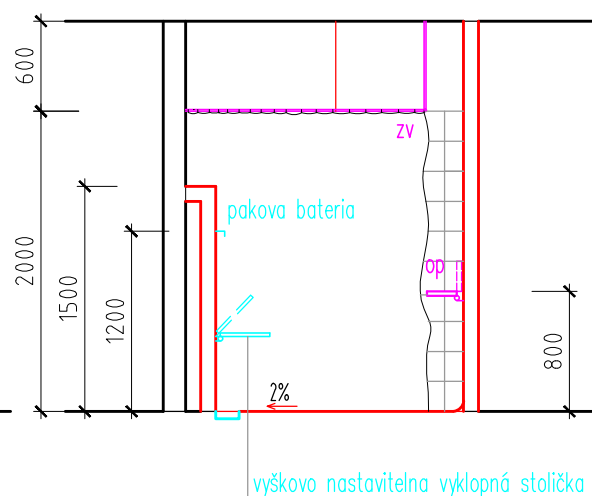

LEGENDA

zr – NÁSTENNÉ ZRKADLO
 op – SKLAPACÍ ODKLADACÍ PRIESTOR
 vs – VEŠIAK NA ODEVY
 zv – SPRCHOVÝ ZÁVES
 m – MADLO

NÁVRH + ZODP. PROJEKTANT: Ing. Dana Knappová	STAVEBNÍK: Mesto Košice, Tr. SNP48/A, 040 11 Košice	Ing. Dana Knappová <i>Autorizovaný stavebný inžinier</i> <i>4602*II</i> <i>Konštrukcie pozemných stavieb</i> <i>IČO 40795527 DIČ 1073126142</i>	
VYPRACOVAL: Ing. Dana Knappová	Miesto STAVBY: Košice, Južná trieda 23, okres: Košice IV k.u: Južné Mesto p.č. 1210/22 ARCHÍVNE ČÍSLO: 08 – 07/2020		
STAVBA : STAVEBNOTECHNICKÉ ÚPRAVY HYGIENICKÉHO ZÁZEMIA ZOS Južná trieda 23 Košice v prepojení na KARANTÉNNE CENTRUM v krízovom období		FORMÁT: 2 x A4	DÁTUM : 08. 2020
PROFESIA : A ARCHITEKTURA		MIERKA: 1 : 50	STUPEŇ PD: JP
VÝKRES : KUPELŇA IMOBILNÍ - vzor		ČÍSLO VÝKRESU :	A - 04