II.NP

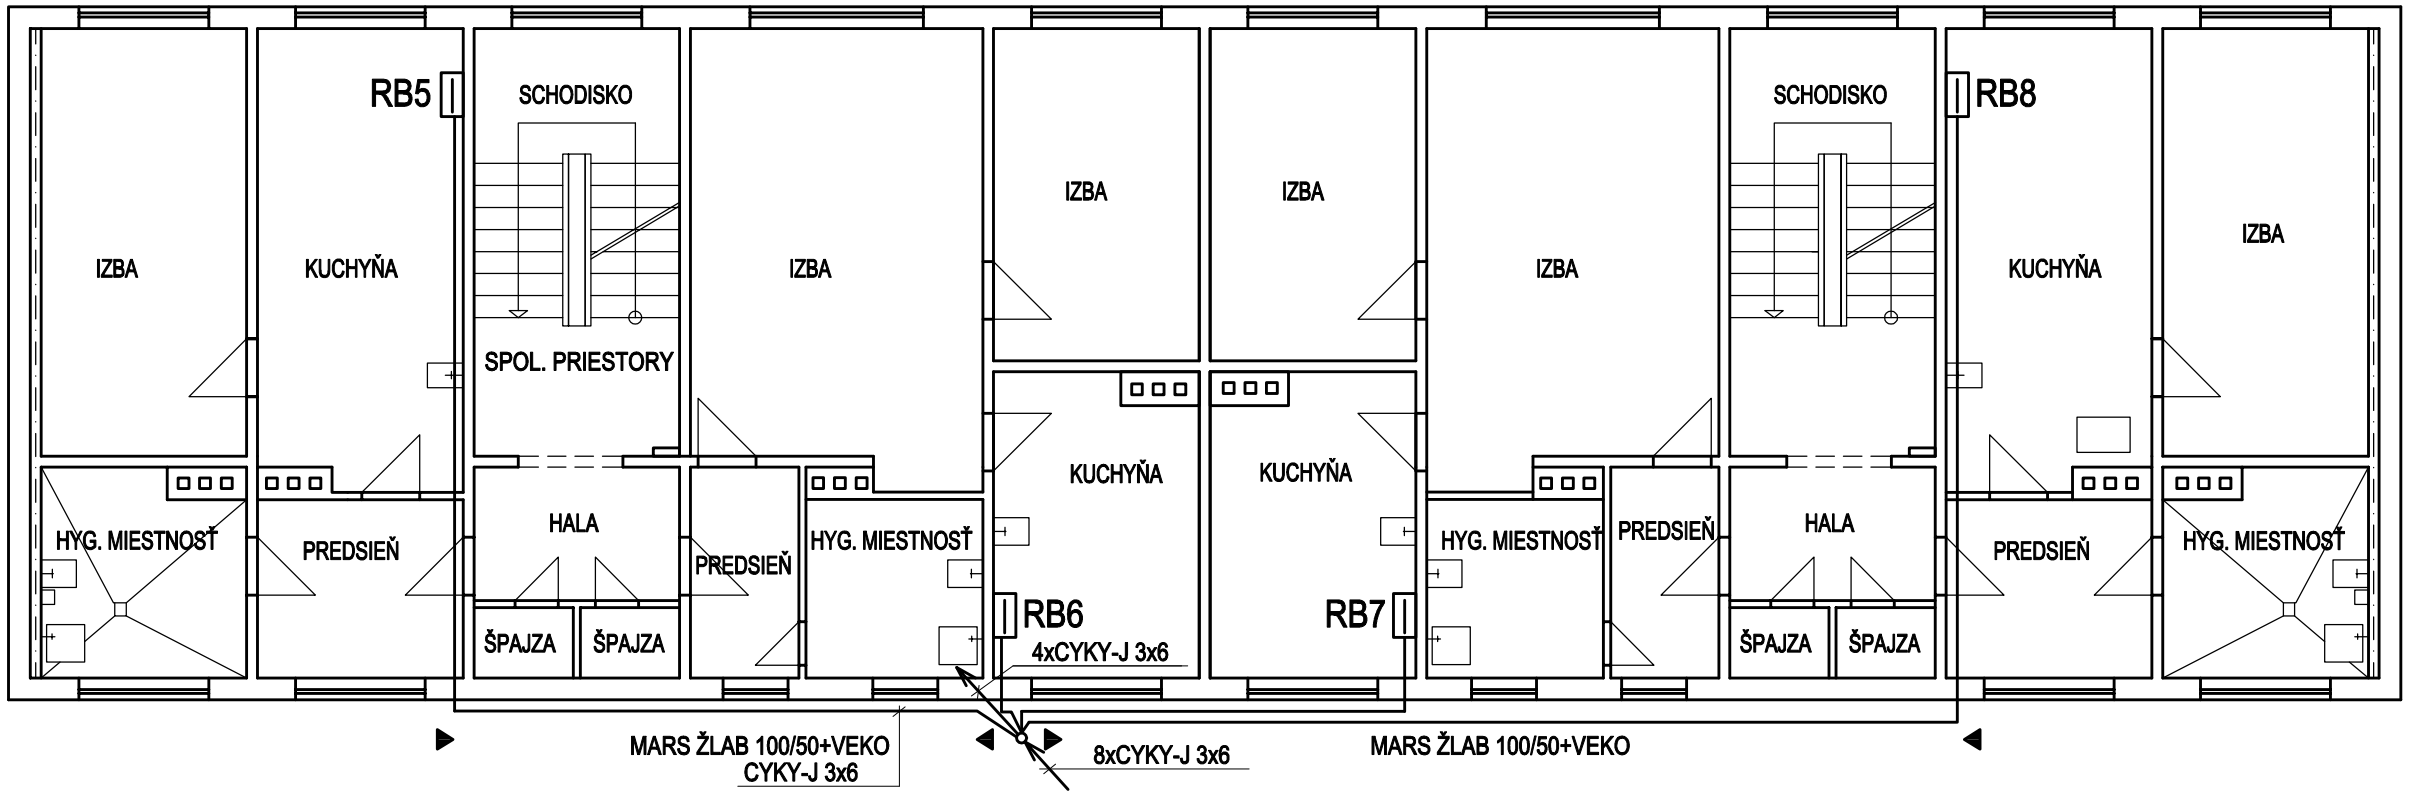

ROZVODNÝ SYSTÉM: 1/PEN AC 230V 50Hz, TN-C-S
Ochrana pred zásahom el. prúdom podľa STN 33 2000-4-41:2019:
<u>- Ochranné opatrenie: samočinné odpojenie napájania</u>
Požiadavky na základnú ochranu (ochranu pred priamym dotykom),
- základná izolácia živých častí, zábrany alebo kryty
Požiadavky na ochranu pri poruche (ochranu pred nepriamym dotykom),
Ochranné uzemnenie a ochranné pospájanie,
Samočinné odpojenie pri poruche, **Systém TN**,
<u>- Ochranné opatrenie: Dvojitá alebo zosilnená izolácia</u>
Základná ochrana je zabezpečená základnou izoláciou a ochrana pri poruche je zabezpečená prídavnou izoláciou
<u>- Doplnková ochrana</u>
Prúdové chrániče (RCD),
Doplnkové ochranné pospájanie

VYPRACOVAL: Ing. Vladislav Dufala	SADA:	Ing. Vladislav Dufala Matuškova 6, 040 11 Košice Č. osv. 0215/40/09/EZ-P-E1-A,B/OSV	
SCHVÁLIL: Ing. Vladislav Dufala			
HL. INŽINIER:			
OBJEDNÁVATEĽ: BPMK s.r.o., Južné nábrežie 13, Košice			
STAVEBNÍK: VSD, a.s.		OBJEKT/SÚBOR: OEZ	
MIESTO STAVBY: Na Demetri, Košice - Sídlisko Ťahanovce, č.p. 1600/21		STUPEŇ PD: DRS	ČÍSLO VÝKRESU: 08
NÁZOV STAVBY: Na Demetri - Sídlisko Ťahanovce - úprava NN		ČÍSLO PD: 1908-DRS	
		DÁTUM: 08/2019	
		POČET A4: 2A4	
NÁZOV VÝKRESU: Pôdorys II.NP - Elektroinštalácia		MIERKA: 1:100	