


III.NP

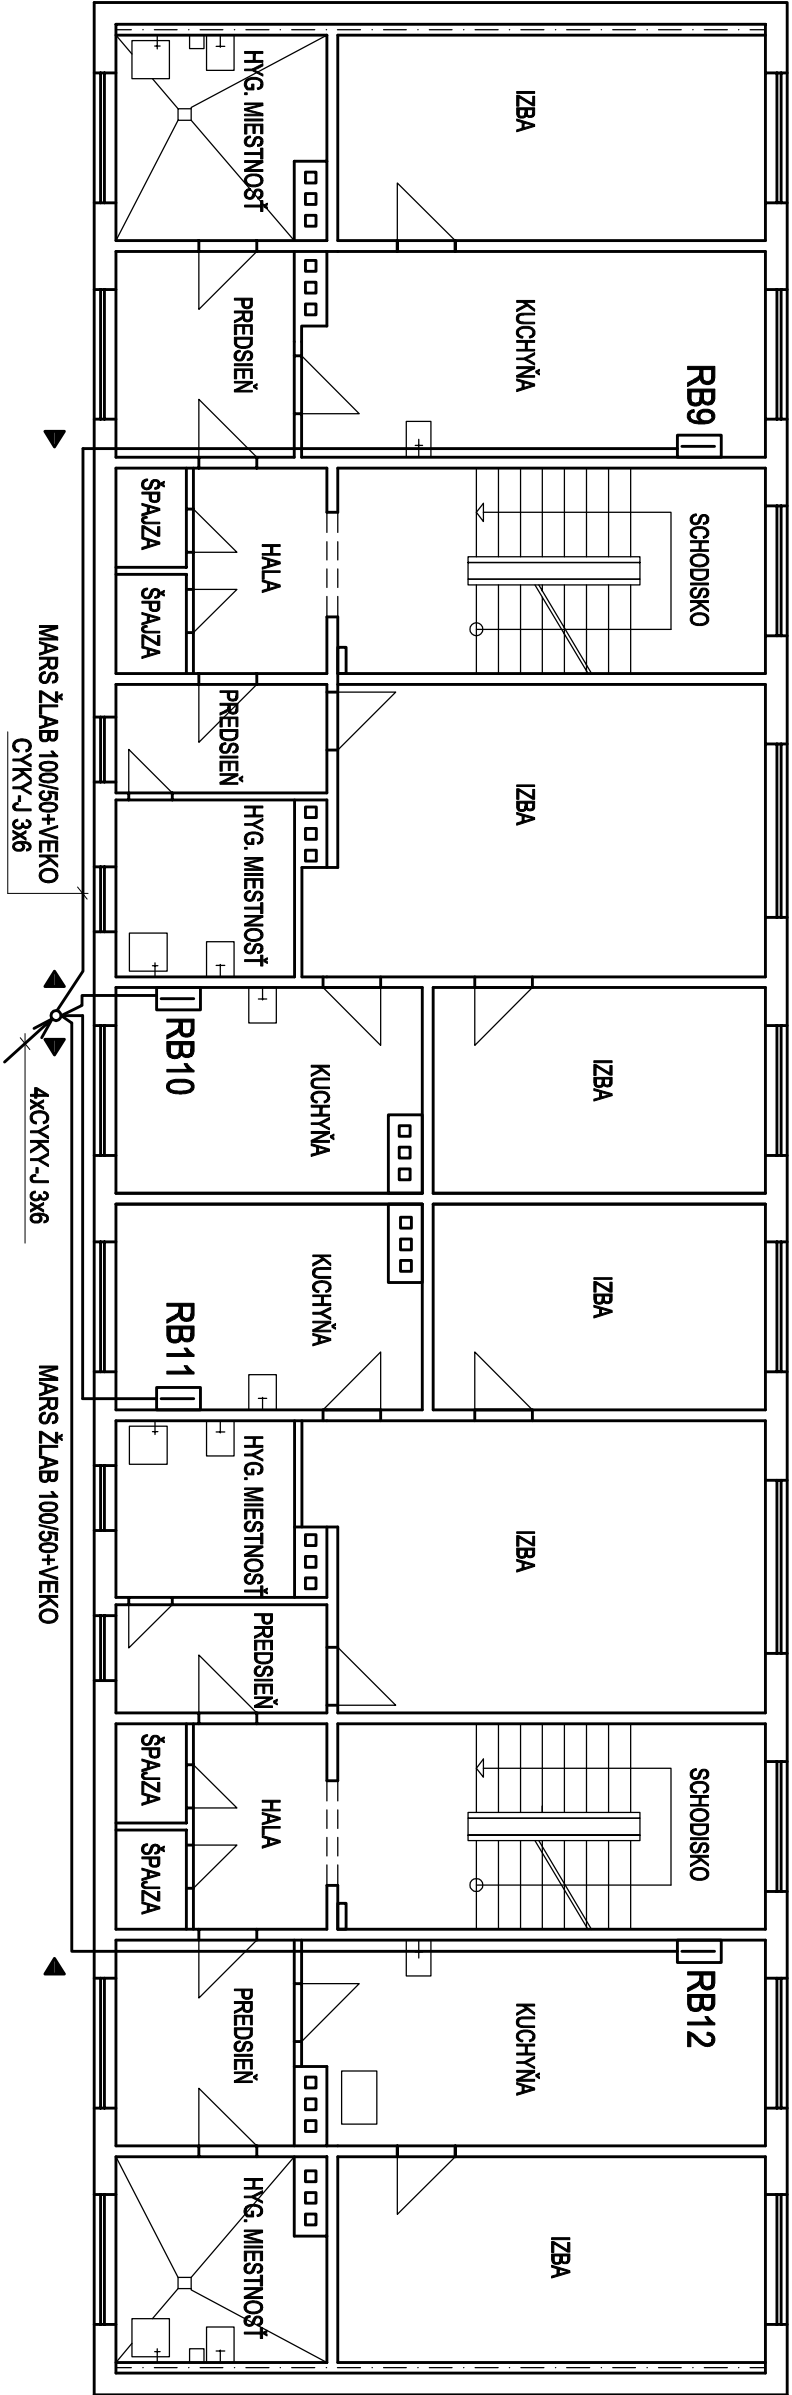

ROZVODNÝ SYSTÉM: 1/PEN AC 230V 50Hz, TN-C-S

Ochrana pred zásahom el. prúdom podľa STN 33 2000-4-41:2019:

- Ochranné opatrenie: samočinné odpojenie napájania
- Požiadavky na základnú ochranu (ochranu pred priamym dotýkom),
- základná izolácia živých častí, zábrany alebo kryty
- Požiadavky na ochranu pri poruche (ochranu pred nepriamym dotýkom),
- Ochranné uzemnenie a ochranné pospájanie,
- Samočinné odpojenie pri poruche, **Systém TN**,
- Ochranné opatrenie: Dvojité alebo zosilnená izolácia
- Základná ochrana je zabezpečená základnou izoláciou a ochrana pri poruche je zabezpečená prídavnou izoláciou
- Doplnková ochrana
- Prúdové chrániče (RCD),
- Doplnkové ochranné pospájanie

| | | | | | |
|---|--|-------|--|-----------------------|--|
| VYPRACOVAL: Ing. Vladislav Dufala | | SADA: | | Ing. Vladislav Dufala | |
| SCHVÁIL: Ing. Vladislav Dufala | | | | | |
| HL. INŽINIER: | | | | | |
| OBJEDNÁVATEL: BPMK s.r.o., Južné nábrežie 13, Košice | | | | Ing. Vladislav Dufala | |
| STAVEBNÍK: VSD, a.s. | | | | Objekt/súbor: OEZ | |
| MIESTO STAVBY: Na Demetri, Košice - Sídliisko Ťahanovce, č.p. 1600/21 | | | | STUPEŇ PD: DRS | |
| NÁZOV STAVBY: Na Demetri - Sídliisko Ťahanovce - úprava NN | | | | ČÍSLO PD: 1908-DRS | |
| | | | | DÁTUM: 08/2019 | |
| | | | | POČET A4: 2A4 | |
| NÁZOV VÝKRESU: Podorys III.NP - Elektroinštalácia | | | | MIERKA: 1:100 | |

F

E

D

C

B

A