


SKLADBA STRECHY

ST


ASFALTOVÝ ŠINDEL
DEBNENIE HR.25 MM
KROKVA HR.130 MM

REZ A - A'

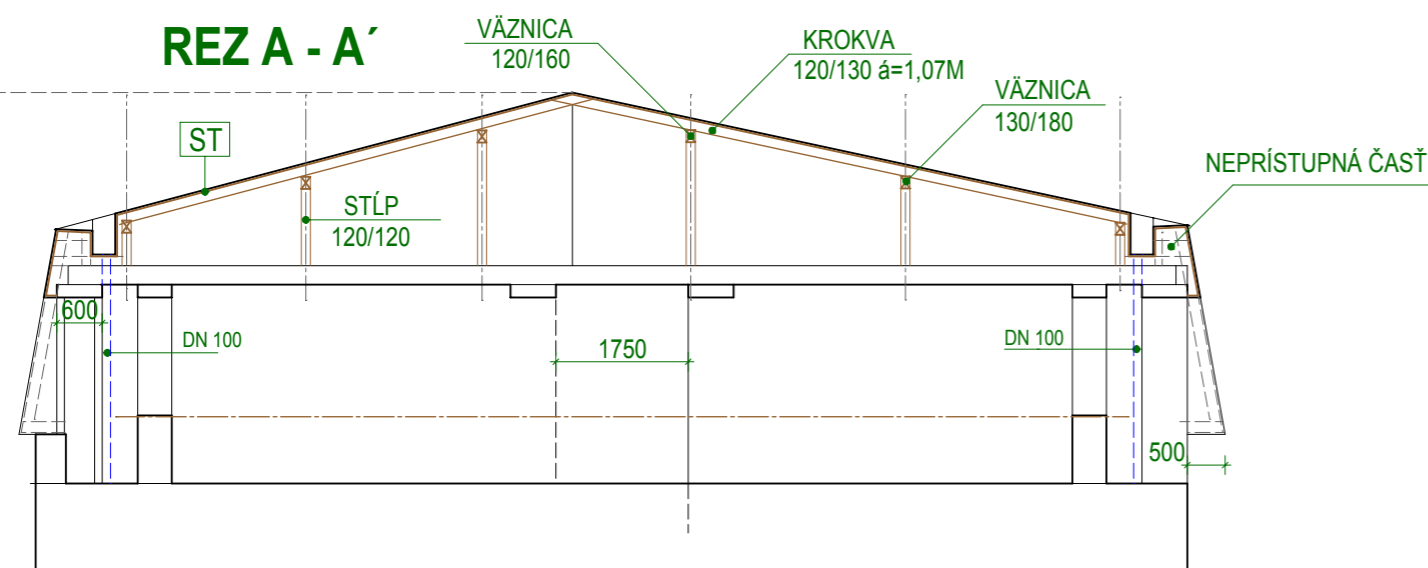

±0,000 = ÚROVEŇ PODLAHY NA 3.POSCHODÍ
ROZMERY NA STAVBE PREKONTROLOVAŤ !

Ing. Juraj Gajdos
autorizovaný stavebný inžinier
2164/A/3-2
Zvonová 21
969 01 Banská Štiavnica
0911 373 149
gajdos.bs@centrum.sk

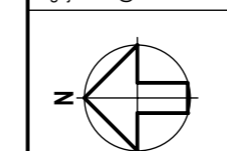


PROJEKTANT	ING. JURAJ GAJDOŠ	SADA Č.
STAVEBNÍK	STREDNÁ ODBORNÁ ŠKOLA SLUŽIEB A LESNÍCTVA KOLPAŠSKÁ 1586/9,B .ŠTIAVNICA 969 01	
STUPEŇ	PROJEKT STAVBY PRE STAVEBNÉ POVOLENIE	
DÁTUM	06/2018	
FORMÁT	2xA4	

STAVBA
REKONŠTRUKCIA STRECHY ŠKOLY
časť nad bytmi

MIESTO STAVBY
B.ŠTIAVNICA

OBSAH VÝKRESU
PÔDORYS KROVU,REZ

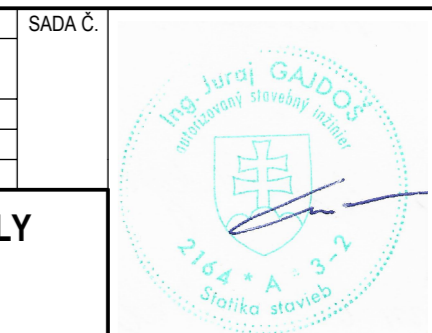

MIERKA
1:100

Č.VÝKR.
S1