



SKLADBA STRECHY **ST**

PLECHOVÁ KRYTINA - FALCOVANÁ
LATOVANIE HR.35 MM
KONTRALATA HR.45 MM
POISTNÁ IZOLÁCIA
DEBNENIE HR.25 MM
KROKVA HR.130 MM

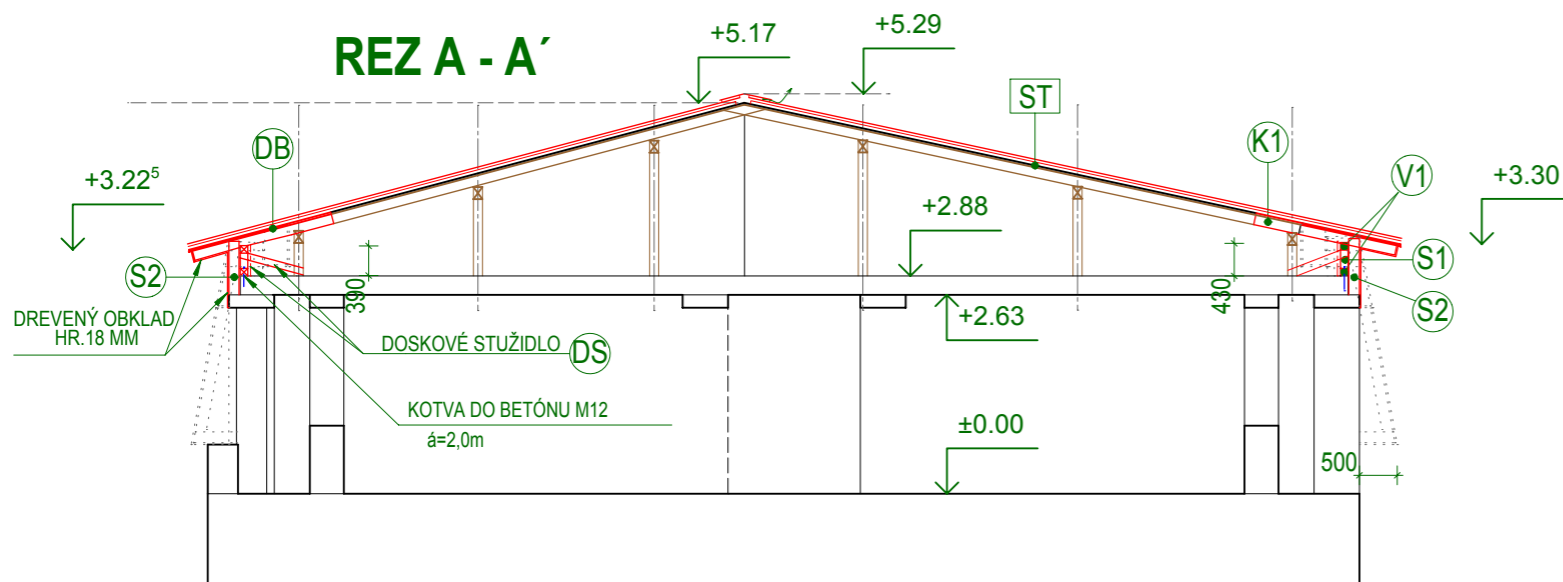

±0,000 = ÚROVEŇ PODLAHY NA 3.POSCHODÍ
ROZMERY NA STAVBE PREKONTROLOVAŤ !

Ing. Juraj Gajdos
autorizovaný stavebný inžinier
2164/A-3-2
Zvonová 21
969 01 Banská Štiavnica
0911 373 149
gajdos.bs@centrum.sk

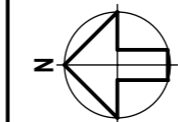

PROJEKTANT	ING. JURAJ GAJDOŠ
STAVEBNÍK	STREDNÁ ODBORNÁ ŠKOLA SLUŽIEB A LESNÍCTVA KOLPAŠSKÁ 1586/9,B .ŠTIAVNICA 969 01
STUPEŇ	PROJEKT STAVBY PRE STAVEBNÉ POVOLENIE
DÁTUM	06/2018
FORMÁT	2xA4

STAVBA
REKONŠTRUKCIA STRECHY ŠKOLY
časť nad bytmi

MIESTO STAVBY	B.ŠTIAVNICA
OBSAH VÝKRESU	PÔDORYS KROVU, REZ - NOVÝ STAV

SADA Č.	
MIERKA	1:100
Č.VÝKR.	S2

