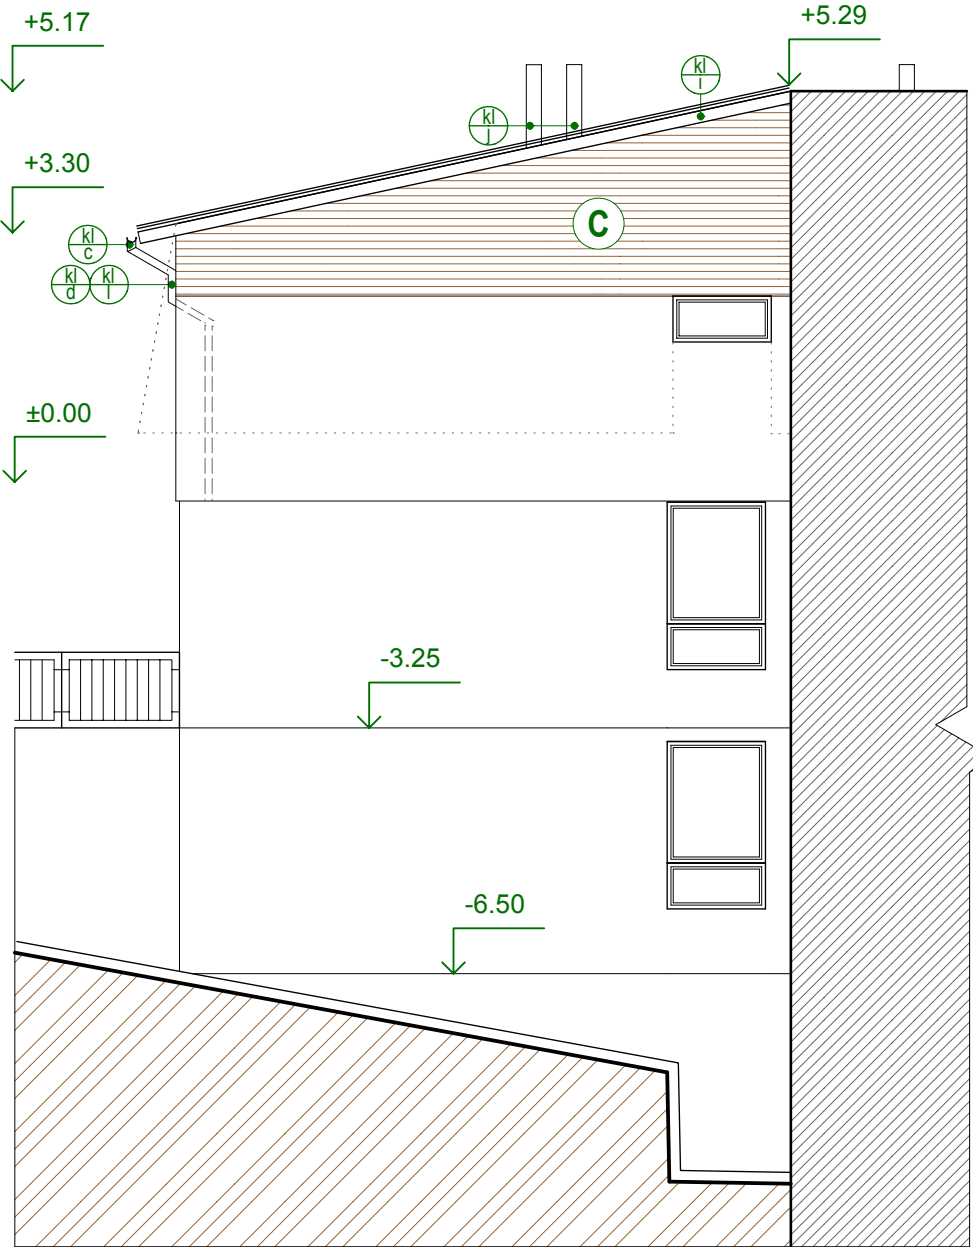
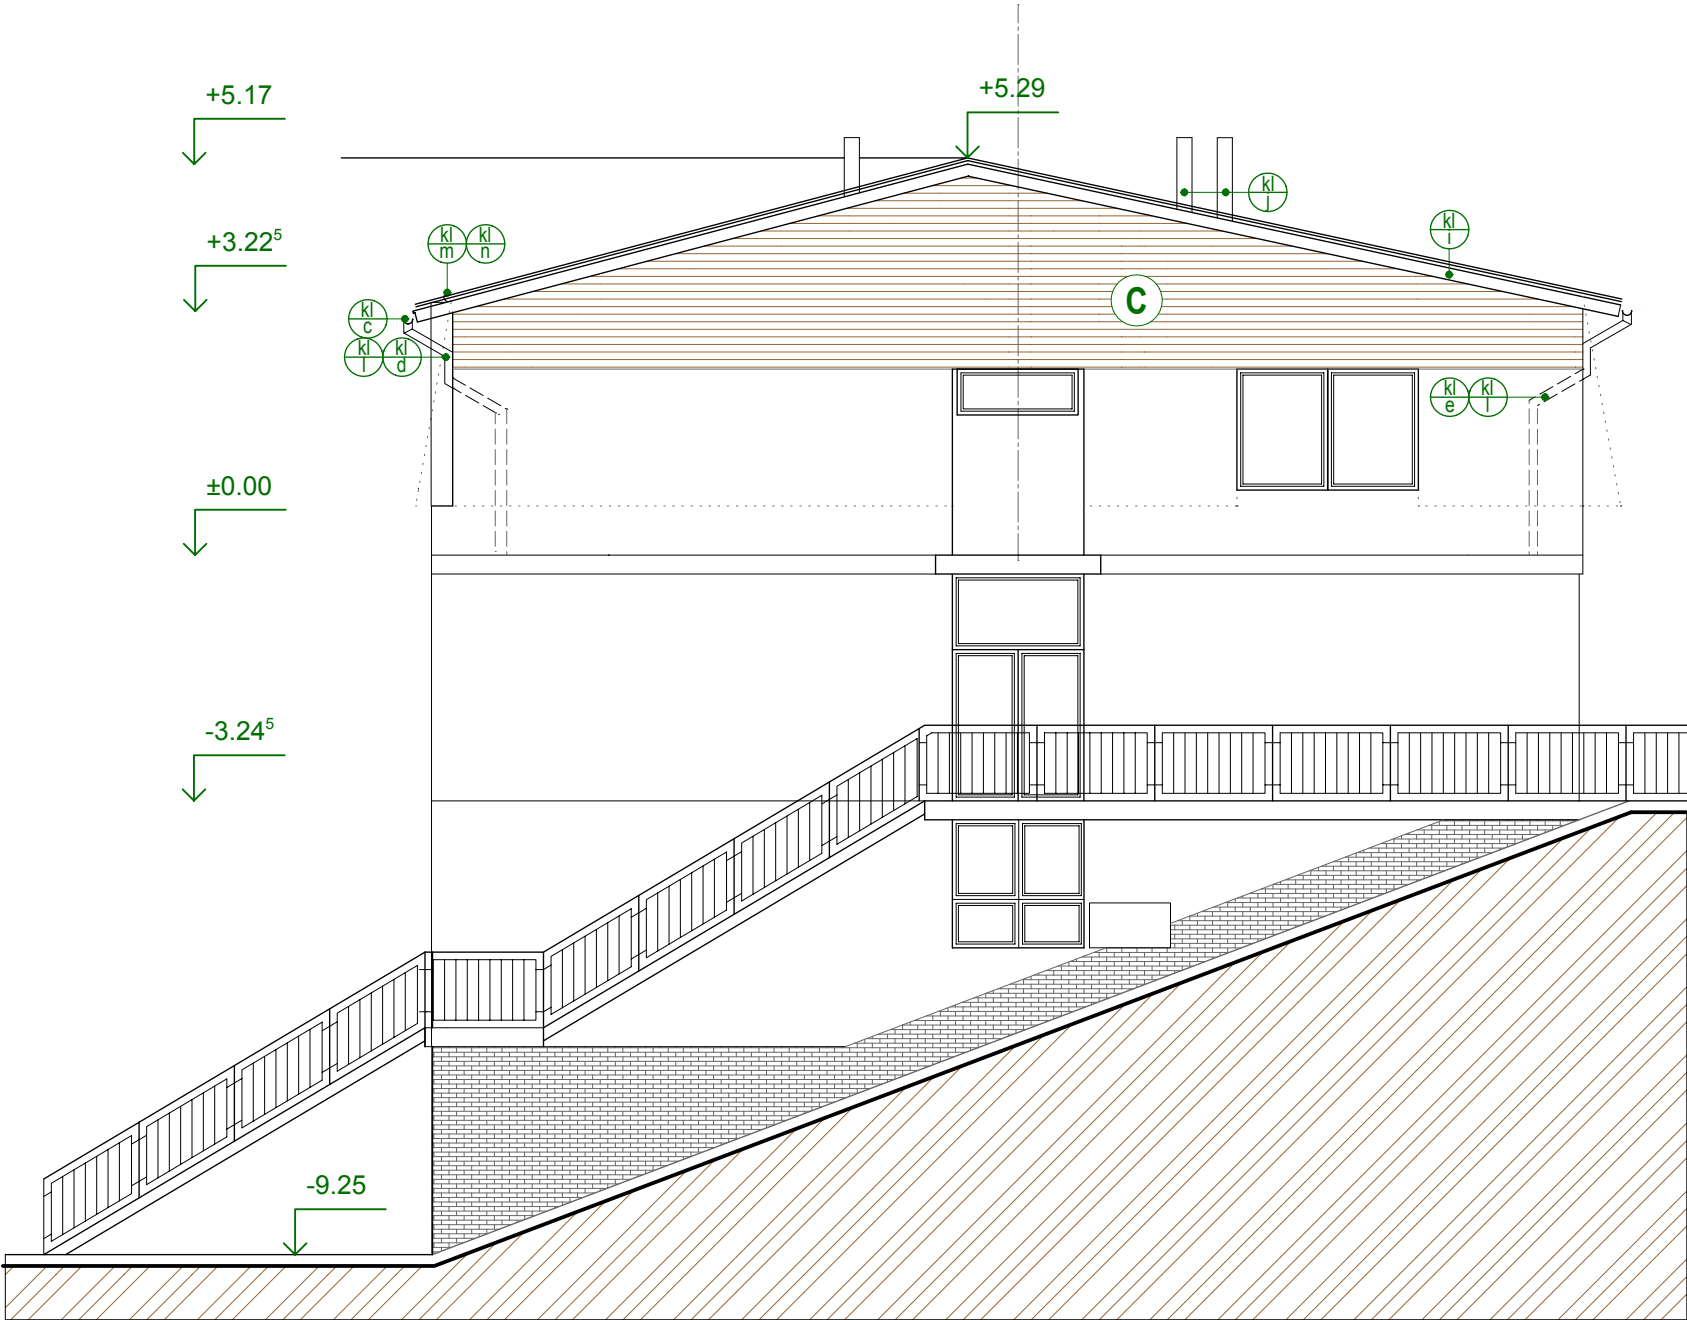


POHLAD ZÁPADNÝ





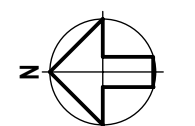

POHLAD VÝCHODNÝ



±0,000 = ÚROVEŇ PODLAHY NA 3.POSCHODÍ  
ROZMERY NA STAVBE PREKONTROLOVAŤ !

LEGENDA:

- A** LAKOPLASTOVANÝ FALCOVANÝ PLECH-FARBA TMAVOHNEDÁ - 415,4 m²
- B** PÔVODNÉ OPLECHOVANIE
- C** DREVENNÝ OBKLAD - FARBA PALISANDER
- kl** KLAMPIARSKÉ VÝROBKY

 <b>Ing. Juraj Gajdos</b> autorizovaný stavebný inžinier <b>2164 A 3-2</b> Zvonová 21 969 01 Banská Štiavnica 0911 373 149 gajdos.bs@centrum.sk	PROJEKTANT	ING. JURAJ GAJDOŠ	SADA Č.	
	STAVEBNÍK	STREDNÁ ODBORNÁ ŠKOLA SLUŽIEB A LESNÍCTVA KOLPAŠSKÁ 1586/9,B .ŠTIAVNICA 969 01		
	STUPEŇ	PROJEKT STAVBY PRE STAVEBNÉ POVOLENIE		
	DÁTUM	06/2018		
	FORMÁT	2xA4		
	STAVBA <b>REKONŠTRUKCIA STRECHY ŠKOLY časť nad bytmi</b>			
	MIESTO STAVBY	<b>B.ŠTIAVNICA</b>		
	OBSAH VÝKRESU	<b>POHĽAD VÝCHODNÝ,ZÁPADNÝ - NOVÝ STAV</b>		MIERKA <b>1:100</b>