


POHLAD SEVERNÝ

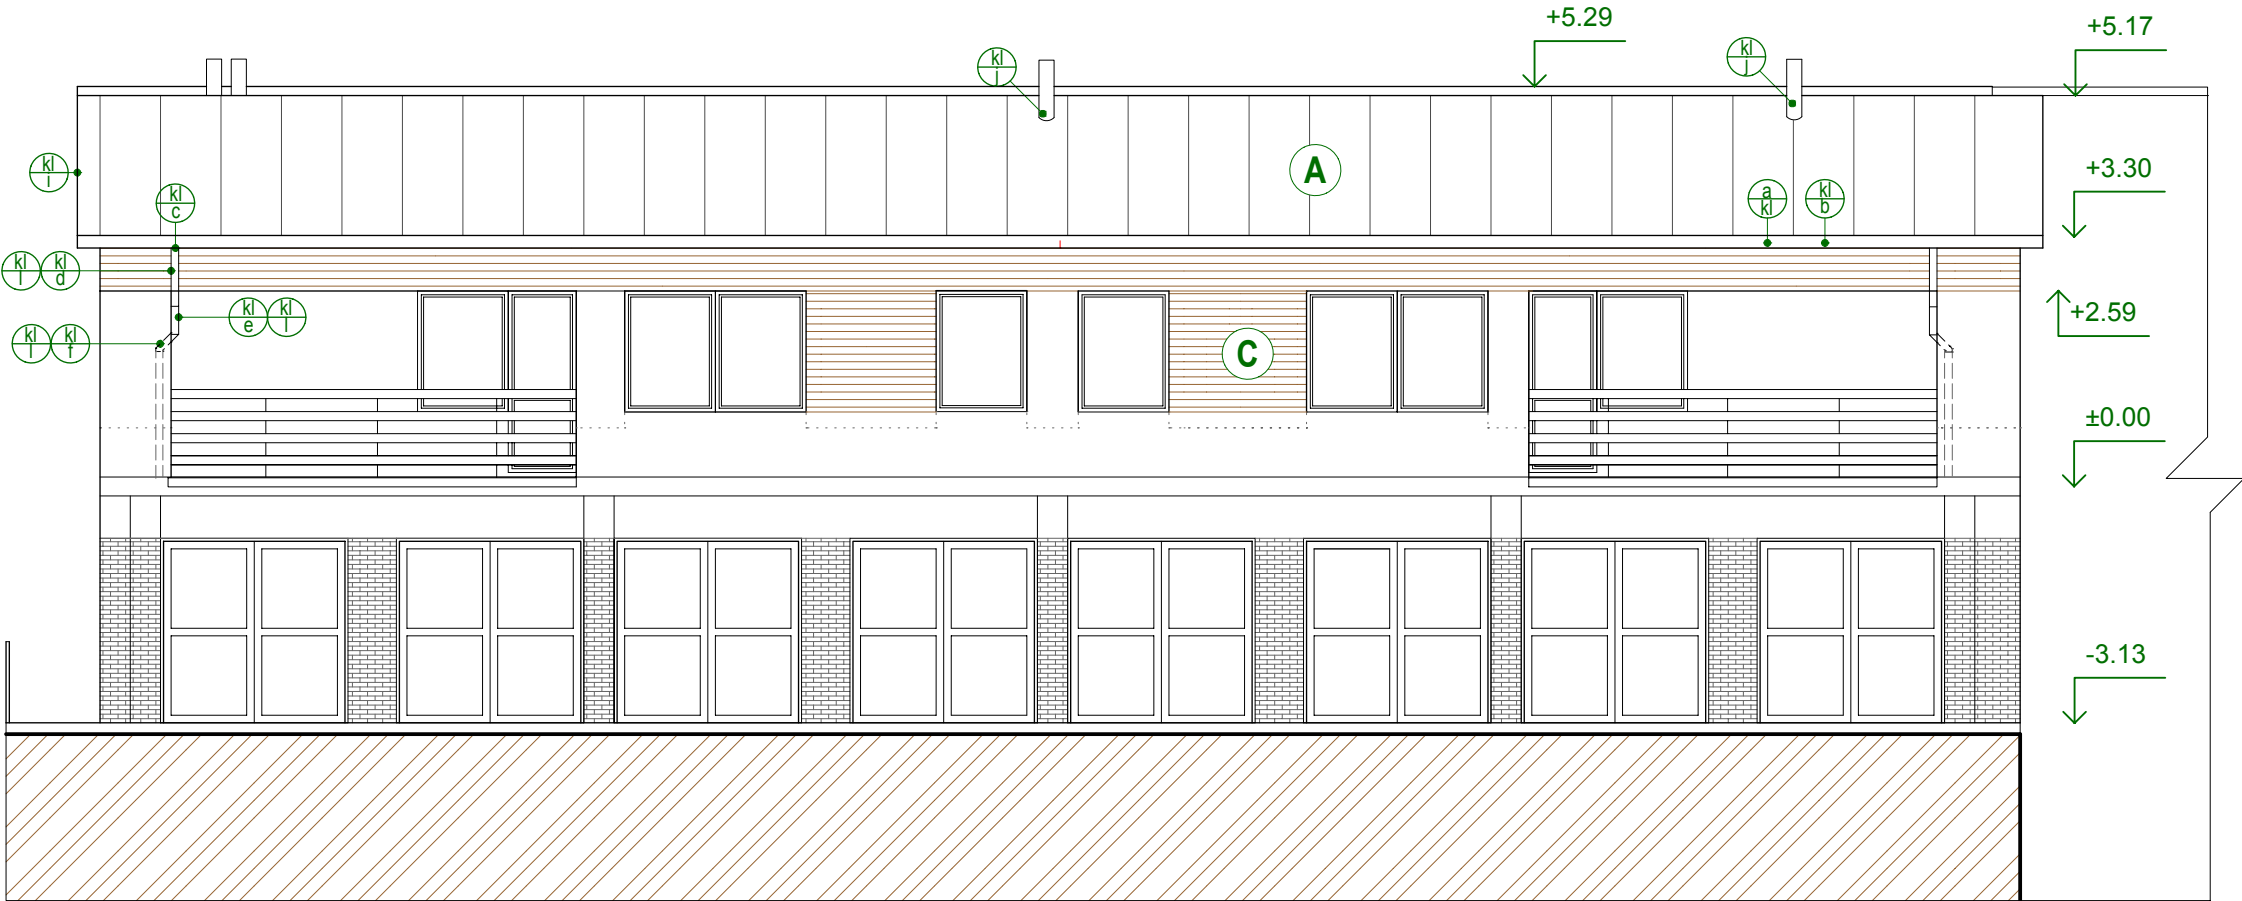

LEGENDA:

- A LAKOPLASTOVANÝ FALCOVANÝ PLECH-FARBA TMAVOHNEDÁ - 415,4 m²
- B PÔVODNÉ OPLECHOVANIE
- C DREVENNÝ OBKLAD - FARBA PALISANDER
- KL KLAMPIARSKE VÝROBKY

±0,000 = ÚROVEŇ PODLAHY NA 3.POSCHODÍ  
ROZMERY NA STAVBE PREKONTROLOVAŤ !

**Ing. Juraj Gajdos**  
autorizovaný stavebný inžinier  
2164-A-3-2  
Zvonová 21  
969 01 Banská Štiavnica  
0911 373 149  
gajdos.bs@centrum.sk

PROJEKTANT	ING. JURAJ GAJDOŠ	SADA Č.
STAVEBNÍK	STREDNÁ ODBORNÁ ŠKOLA SLUŽIEB A LESNÍCTVA KOLPAŠSKÁ 1586/9, B. ŠTIAVNICA 969 01	
STUPEŇ	PROJEKT STAVBY PRE STAVEBNÉ POVOLENIE	
DÁTUM	06/2018	
FORMÁT	2xA4	
STAVBA	<b>REKONŠTRUKCIA STRECHY ŠKOLY</b> <b>časť nad bytmi</b>	
MIESTO STAVBY	<b>B.ŠTIAVNICA</b>	MIERKA
OBSAH VÝKRESU	<b>POHLAD SEVERNÝ - NOVÝ STAV</b>	<b>1:100</b>
		Č.VÝKR. <b>S9</b>