

OBSAH VÝKRESU		ROZVADZAČ RH3	
ZAK. ČÍSLO		ARCHIVNE ČÍSLO	
DATA		MAREC 2004	
STUPEN		RP	
POČET A*		-	
MIERKA		-	
TK		-	
SPEC.		ELEKTRO	
INVESTOR Správa mestského majetku, Frontiščanská č.16, Trnava,			
ZODPOVEDNÝ PROJ.		VYPRACOVAL	
ING. JOZEF ALCHUS		KONTOLOVAL	
917 00 TRNAVA FRANTIŠKÁNSKA 2		TEL. 033-5348 081	
TEL. 033-5348 081		SPEC.	
ELEKTRO		TK	
MIERKA		-	
POČET A*		-	
STUPEN		RP	
DATA		MAREC 2004	
ZAK. ČÍSLO		ARCHIVNE ČÍSLO	
OBSAH VÝKRESU		ROZVADZAČ RH3	



- 1 ks trojpoľ. odpoínač QM100, typ BD250N
- 1 ks poist. odpoínač FU1, typ LT-3/9, 125A, gG
- 3 ks zvoditeľ blesk. prúdov F1, typ FLP-A35
- 1 ks zvoditeľ prepätia F2, typ SLP-275V/45
- 12 ks jednopólový istič LSN16B/1
- 4 ks trojpoľový istič LSN25B/3 (FA11 - FA14)
- 4 ks trojpoľový istič LSN32B/3 (FA2 - FA5)
- 1 ks trojpoľový istič LST80B/3 (FA101)
- 1 ks trojpoľový istič LST100C/3 (FA100)

Náplň rozvádzača:

- 1.) rozvádzač na omietku, typ Profi Line-3/1300 (256TE)
- 2.) výrobca: Moeller (Falten&Gullleuume)
- 3.) krytie IP 30/IP20
- 4.) privody / vývody : zhora

ROZVADZAČ RH3:

Napáťová sústava 3 / N/PE, str., 50Hz, 400V / 230V, TN-C-S
 Ochrana pred úrazom elektrickým prúdom v normálnej prevádzke podľa
 STN 33 2000-4-41:
 - ochrana izolovaním živých častí čl. 412.1
 - ochrana krytmi čl. 412.2
 Ochrana pred úrazom el. prúdom pri poruche podľa STN 33 2000-4-41:
 - ochrana samostatným odpojením napájania čl. 413.1
 - doplnkovo pospájanie čl. 413.1.6

SKUTOČNÉ VYHOTOVENIE AS-BUILD

Datum: 19.10.2005

Signature / podpis: [Handwritten Signature]

elektro, s.r.o.


Číslo: 3211/31
 SERED
 230 201
 SK 2020192350

1

3*230/400V, 50Hz, TN-CS

NEZALOHOVANIA

ČIŠTĚNÍ

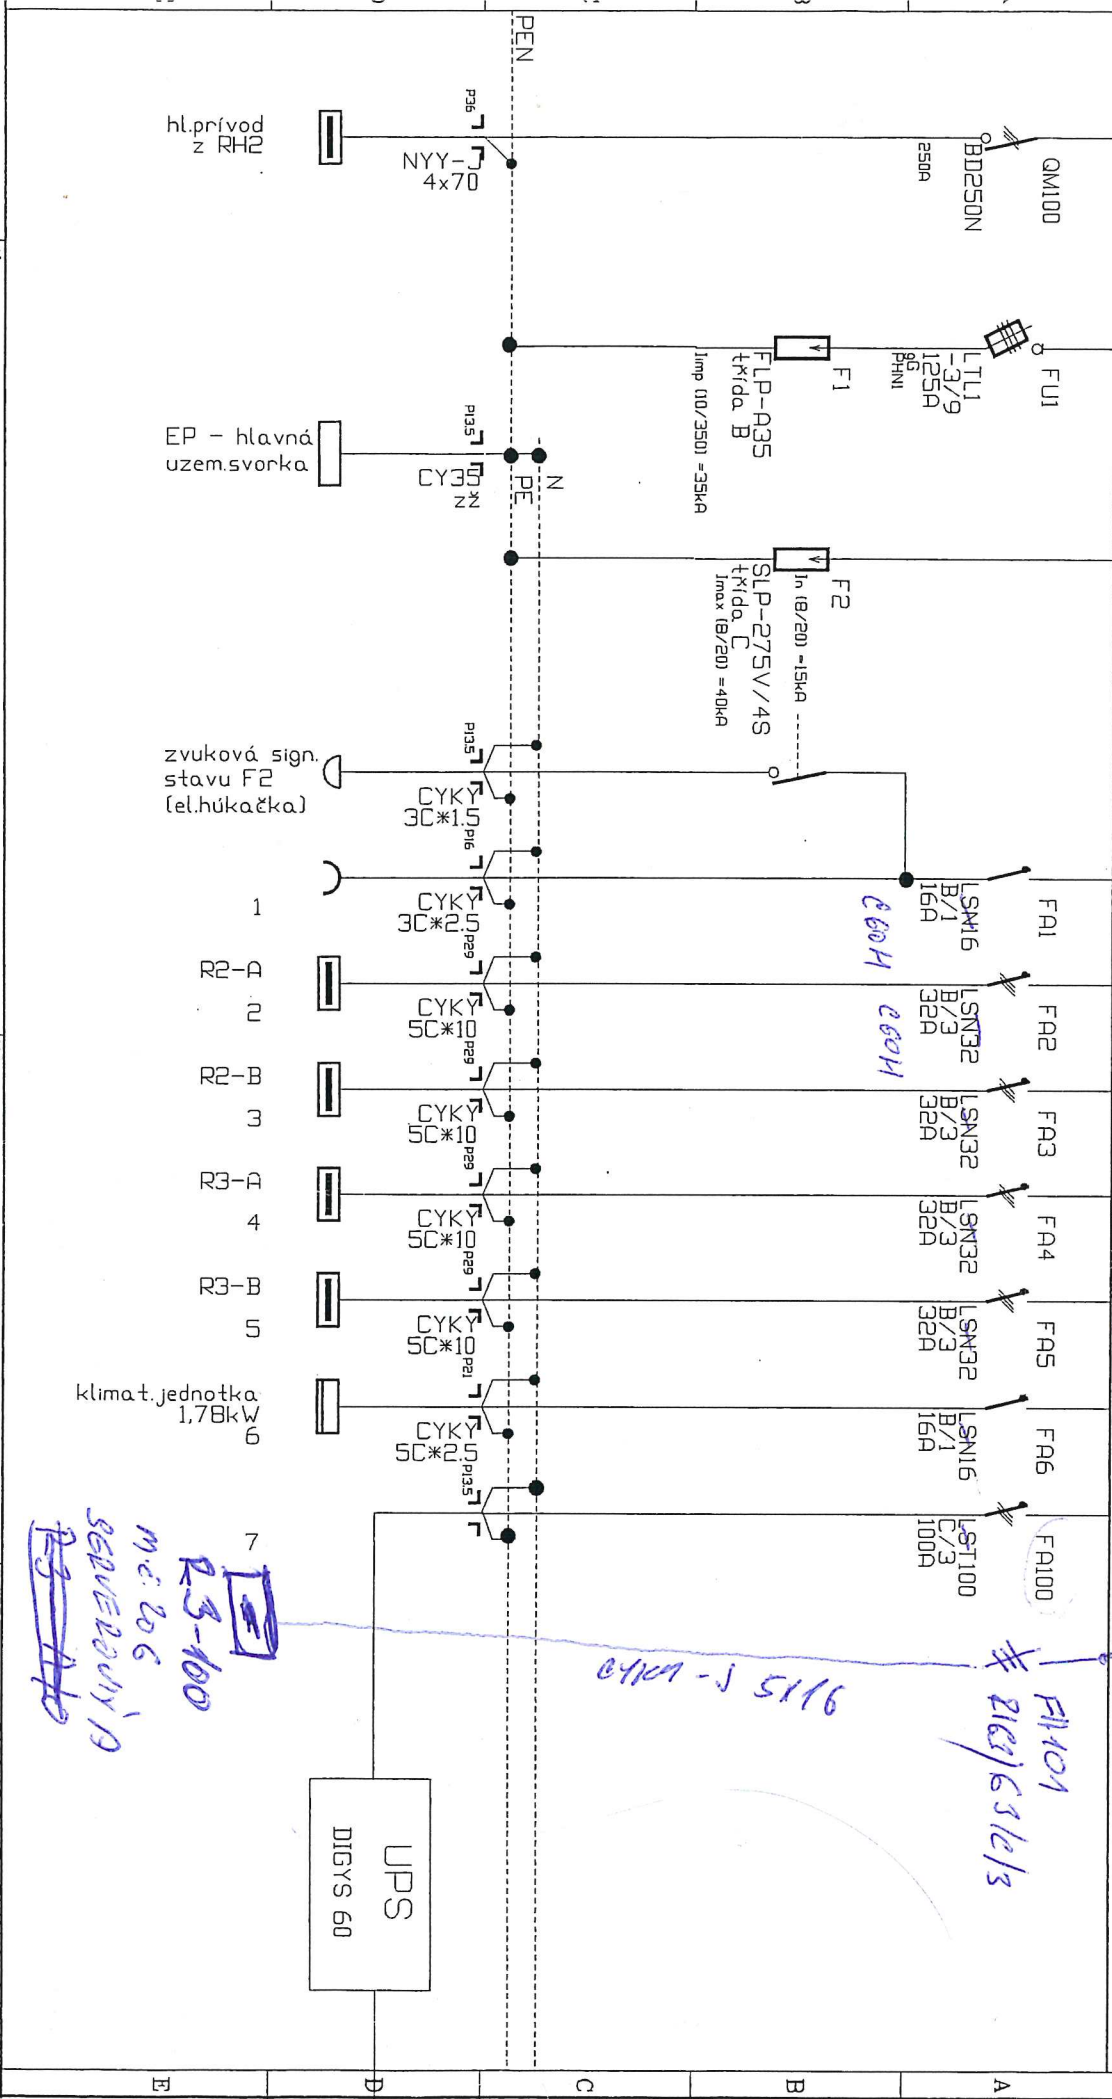

Akce: ZÁSLUVKOVÁ ELEKTROINŠTALÁČIA, MÚ TRNAVA
 Odběratel: SMM, Františkánska č.16, Trnava


Název: ROZVÁDZAČA RH3

Změna:	Datum:	Část:
Schválil:	03/2004	1
Rozvedl:	RH3	

Handwritten notes in blue ink:
 23-100
 m.c. 20C
 SEVEREBOHÝ
 9115 P-10A0

ZALOHOVANÁ ČASŤ

3*230/400V, 50HZ, TN-S

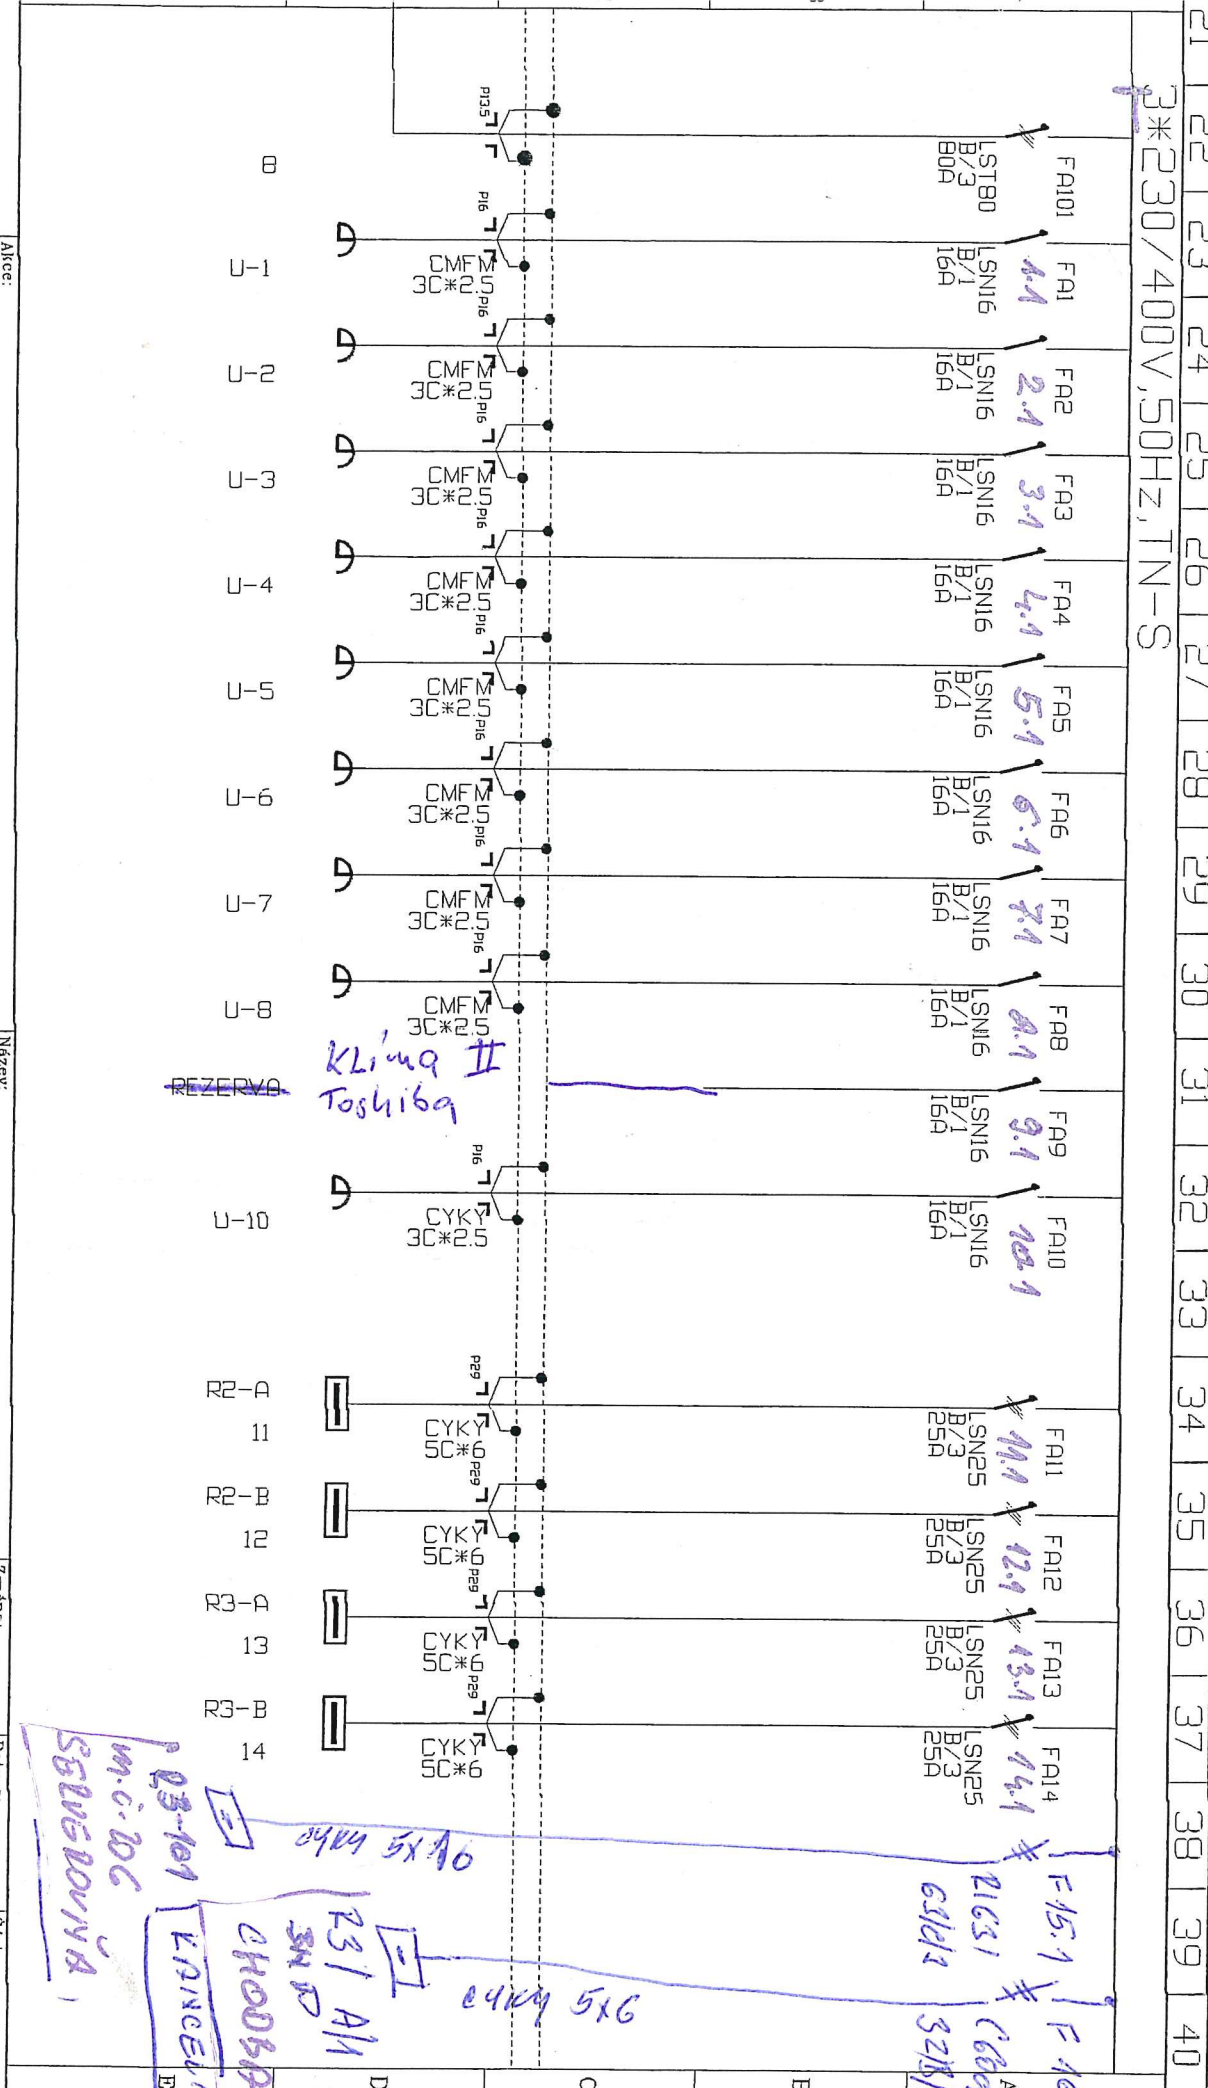

Akce: ZÁSUVKOVÁ ELEKTROINŠTALÁCIA, MÚ TRNAVA
 Objedávateľ: SMM, Františkánska č.16, Trnava

Názov: ROZVÁDZAČA RH3

Zmáňo: 03/2004
 Datum: 03/2004
 Rozvádáč: RH3
 Strana: 2