PÔDORYS 1.NP

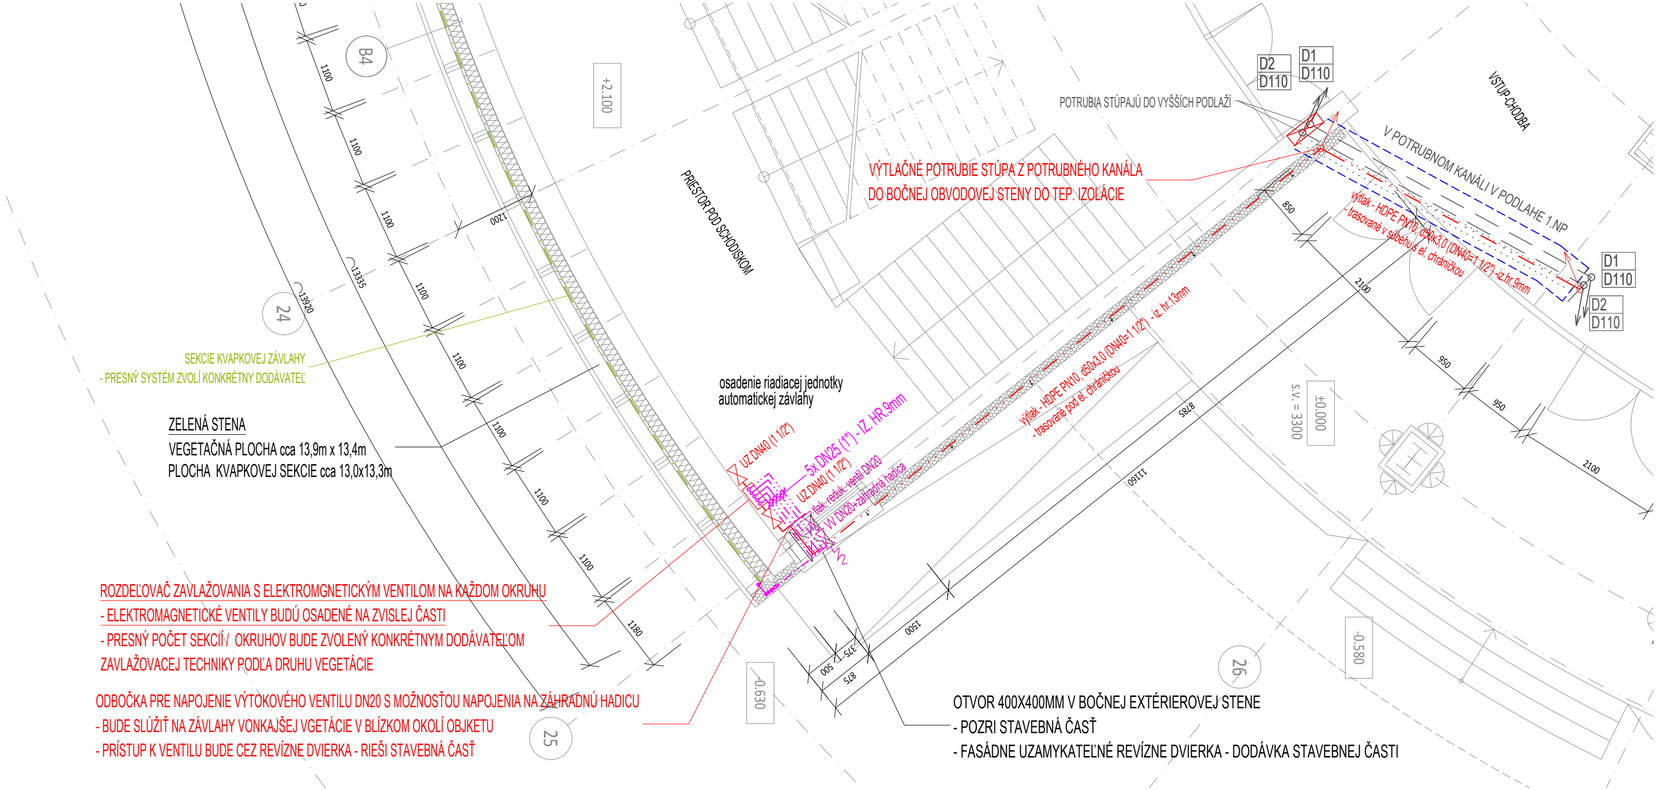

LEGENDA

EXISTUJÚCE ROZVODY

- POTRUBIE DAŽĎOVEJ KANALIZÁCIE (LIATINA, KAMENINA)
- POTRUBIE SPLAŠKOVEJ KANALIZÁCIE (LIATINA, KAMENINA)
- POTRUBIE PITNEJ / POŽIARNEJ VODY (OCEĽ) - SPOLOČNÝ ROZVOD
- D1 / D110 — OZNAČENIE STÚPAČKY DAŽĎOVEJ KANALIZÁCIE - D
  DN(OD) -VONKAJŠÍ PRIEMER POTRUBIA V mm

NAVRHOVANÉ ROZVODY

- POTRUBIE DAŽĎOVEJ KANALIZÁCIE, PVC-U, SN4 - NAPOJENIE NÁDRŽE
- PREPAD Z DAŽĎOVEJ NÁDRŽE A ZARIADENIA, PVC-U, SN4
- POTRUBIE PITNEJ VODY (OCEĽ) - DOPÚŠŤANIE NÁDRŽE
- VÝTLAČNÉ POTRUBIE DAŽĎOVEJ VODY ZO ZARIADENIA, HDPE PE100, SDR17 PN10, d50x3,0mm-iz.
- VÝTLAČNÉ POTRUBIE DAŽĎOVEJ VODY - ZÁVLAHA - Z ROZDEĽOVAČA, HDPE PE100, SDR17 PN10, d32x2,0mm-iz.
- KVAPKOVÉ POTRUBIE - ZÁVLAHA V SEKCIÍ, 20mm/30cm - KONKRÉTNY TYP POTRUBIA VOLÍ DODÁVATEĽ ZÁVLAHY
- VÝTLAČNÉ POTRUBIE DAŽĎOVEJ VODY - EXTERIÉROVÁ ZÁVLAHA, HDPE PE100, SDR17 PN10, d25x1,8mm
- EL. KÁBEL - RIEŠI ČASŤ ELEKTROINŠTALÁCIE

LEGENDA ARMATÚR

- UZ+V - GULOVÝ UZÁVER S VYPÚŠŤANÍM
- UZ - GULOVÝ UZÁVER
- EA — KONTROLOVATEĽNÝ SPÄTNÝ VENTIL, napr. EA RV284
- FILTER "Y", MOSADZNÝ
- ELEKTROMAGNETICKÝ SOLENOIDOVÝ VENTIL,napr. PGV-101,DN25 (1")
- REDUKČNÝ VENTIL NA VODU, MOSADZNÝ
- VÝTOKOVÝ VENTIL DN20 S NAPOJENÍM NA ZÁHRADNÚ HADICU

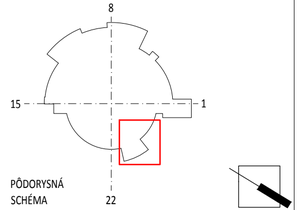

RIADIACA JEDNOTKA AUTOMATICKEJ ZÁVLAHY
- v priestore pod schodiskom na 1.NP

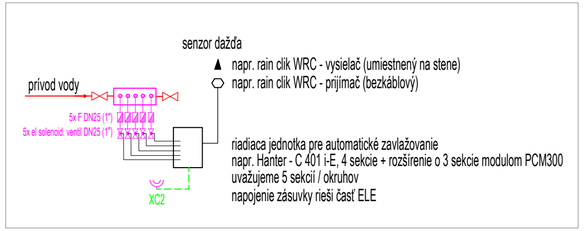

POZNÁMKY:

1. PRED REALIZÁCIOU JE POTREBNÉ :
- OVERIŤ POLOHU EXISTUJÚCEJ DAŽĎOVEJ KANALIZÁCIE V SUTERÉNE A V SÚVISIACICH PODLAŽIACH
- SKONTRLOVAŤ TECHNICKÝ STAV KANALIZÁCIE, DO KTOREJ BUDE ZAÚSTENÝ PREPAD ZO ZARIADENIA A Z NÁDRŽE
- SPRIECHODNIŤ PRÁZDNU LIATINOVÚ RÚRU DN100 V POTRUBNOM KANÁLI (BUDE VYUŽITÁ PRE TRASOVANIE VÝTLAČNÉHO POTRUBIA A EL. KÁBLOV)
- OVERIŤ POLOHU A DIMENZIU EXISTUJÚCEHO ROZVODU PITNEJ VODY (POTREBNÉ PRE ZABEZPEČENIE DOPÚŠŤANIA ZARIADENIA)
- PRIPRAVIŤ PRIESTOR SKLADU V SUTERÉNE NA UMIESNENIE DAŽĎOVEJ NÁDRŽE - IBC KONTAJNEROV (12 ks), POTRUBNÝCH ROZVODOV A TECHNOLÓGIE
2. PRÍVODNÉ POTRUBIE DO ZARIADENIA A VÝTLAČNÉ POTRUBIA URČENÉ IBA PRE POTREBY ZAVLAŽOVANIA MUSIA BYŤ NEZMAZATEĽNÉ OZNAČENÉ PRE VZÁJOMNÉ ODLÍŠENIE A ROZLÍŠENIE OD INÝCH POTRUBÍ V BUDOVE TAK, ABY NEDOŠLO K ZÁMENE S ROZVODOM PITNEJ VODY.
3. V PROJEKTOVEJ DOKUMENTÁCII BOLI POUŽITÉ ŠTANDARDNÉ PROJEKTOVÉ A KATALÓGOVÉ PODKLADY FIRIEM, KTORÝCH VÝROBKY BOLI UVAŽOVANÉ V NAVRHOVANOM TECHNICKOM RIEŠENÍ. PRESNÝ TYP A SYSTÉMOVÉ RIEŠENIE ZAVLAŽOVANIA SI ZVOLÍ KONKRÉTNY DODÁVATEĽ !!!
4. PODĽA ZVOLENÉHO TYPU ELEKTROMAGNETICKÝCH VENTILOV PRE AUTOMATICKÚ ZÁVLAHU DOPORUČUJEME OSADIŤ PRED VENTILY FILTER PRÍSLUŠNEJ DIMEZIE.
5. VŠETKY SPOJE POTRUBÍ S DAŽĎOVOU NÁDRŽOU MUSIA BYŤ VODOTESNÉ !
6. VODOVODNÉ POTRUBIA MUSIA BYŤ ZAIZOLOVANÉ.

AKCIA	ZELENÁ STENA NA OBJEKTE MsKC
LOKALITA	Mesto Žiar nad Hronom
STAVEBNÍK	Mesto Žiar nad Hronom, Š. Moysesa 46, Žiar nad Hronom
PROFESIA	Zavlažovanie

VYPRACOVAL	ZODPOVEDNÝ PROJEKTANT	VEDÚCI PROJEKTU
Ing. Adela Kubačná Ing. Michal Kubačný	Ing. Peter Uhrovič, st.	Ing. arch. Mária Drblíková

STUPEŇ PD	PD	MIERKA	1:75	DÁTUM	07/ 2020
FORMÁT	3 x A4	Č. ZÁKAZKY	A2003	Č. VÝKRESU	A2003-PD-E2-V-02
NÁZOV VÝKRESU	PÔDORYS 1.NP - ROZVODY ZAVLAŽOVANIA				

Firma ARCHITEKTI DE, s.r.o. je majiteľom autorských práv na tento projekt.Kopírovanie, alebo použitie projektu pre iný účel, alebo stupeň ako bol spracovaný je možné len s jej súhlasom.