


# VÝKRES TVARU 1.NP

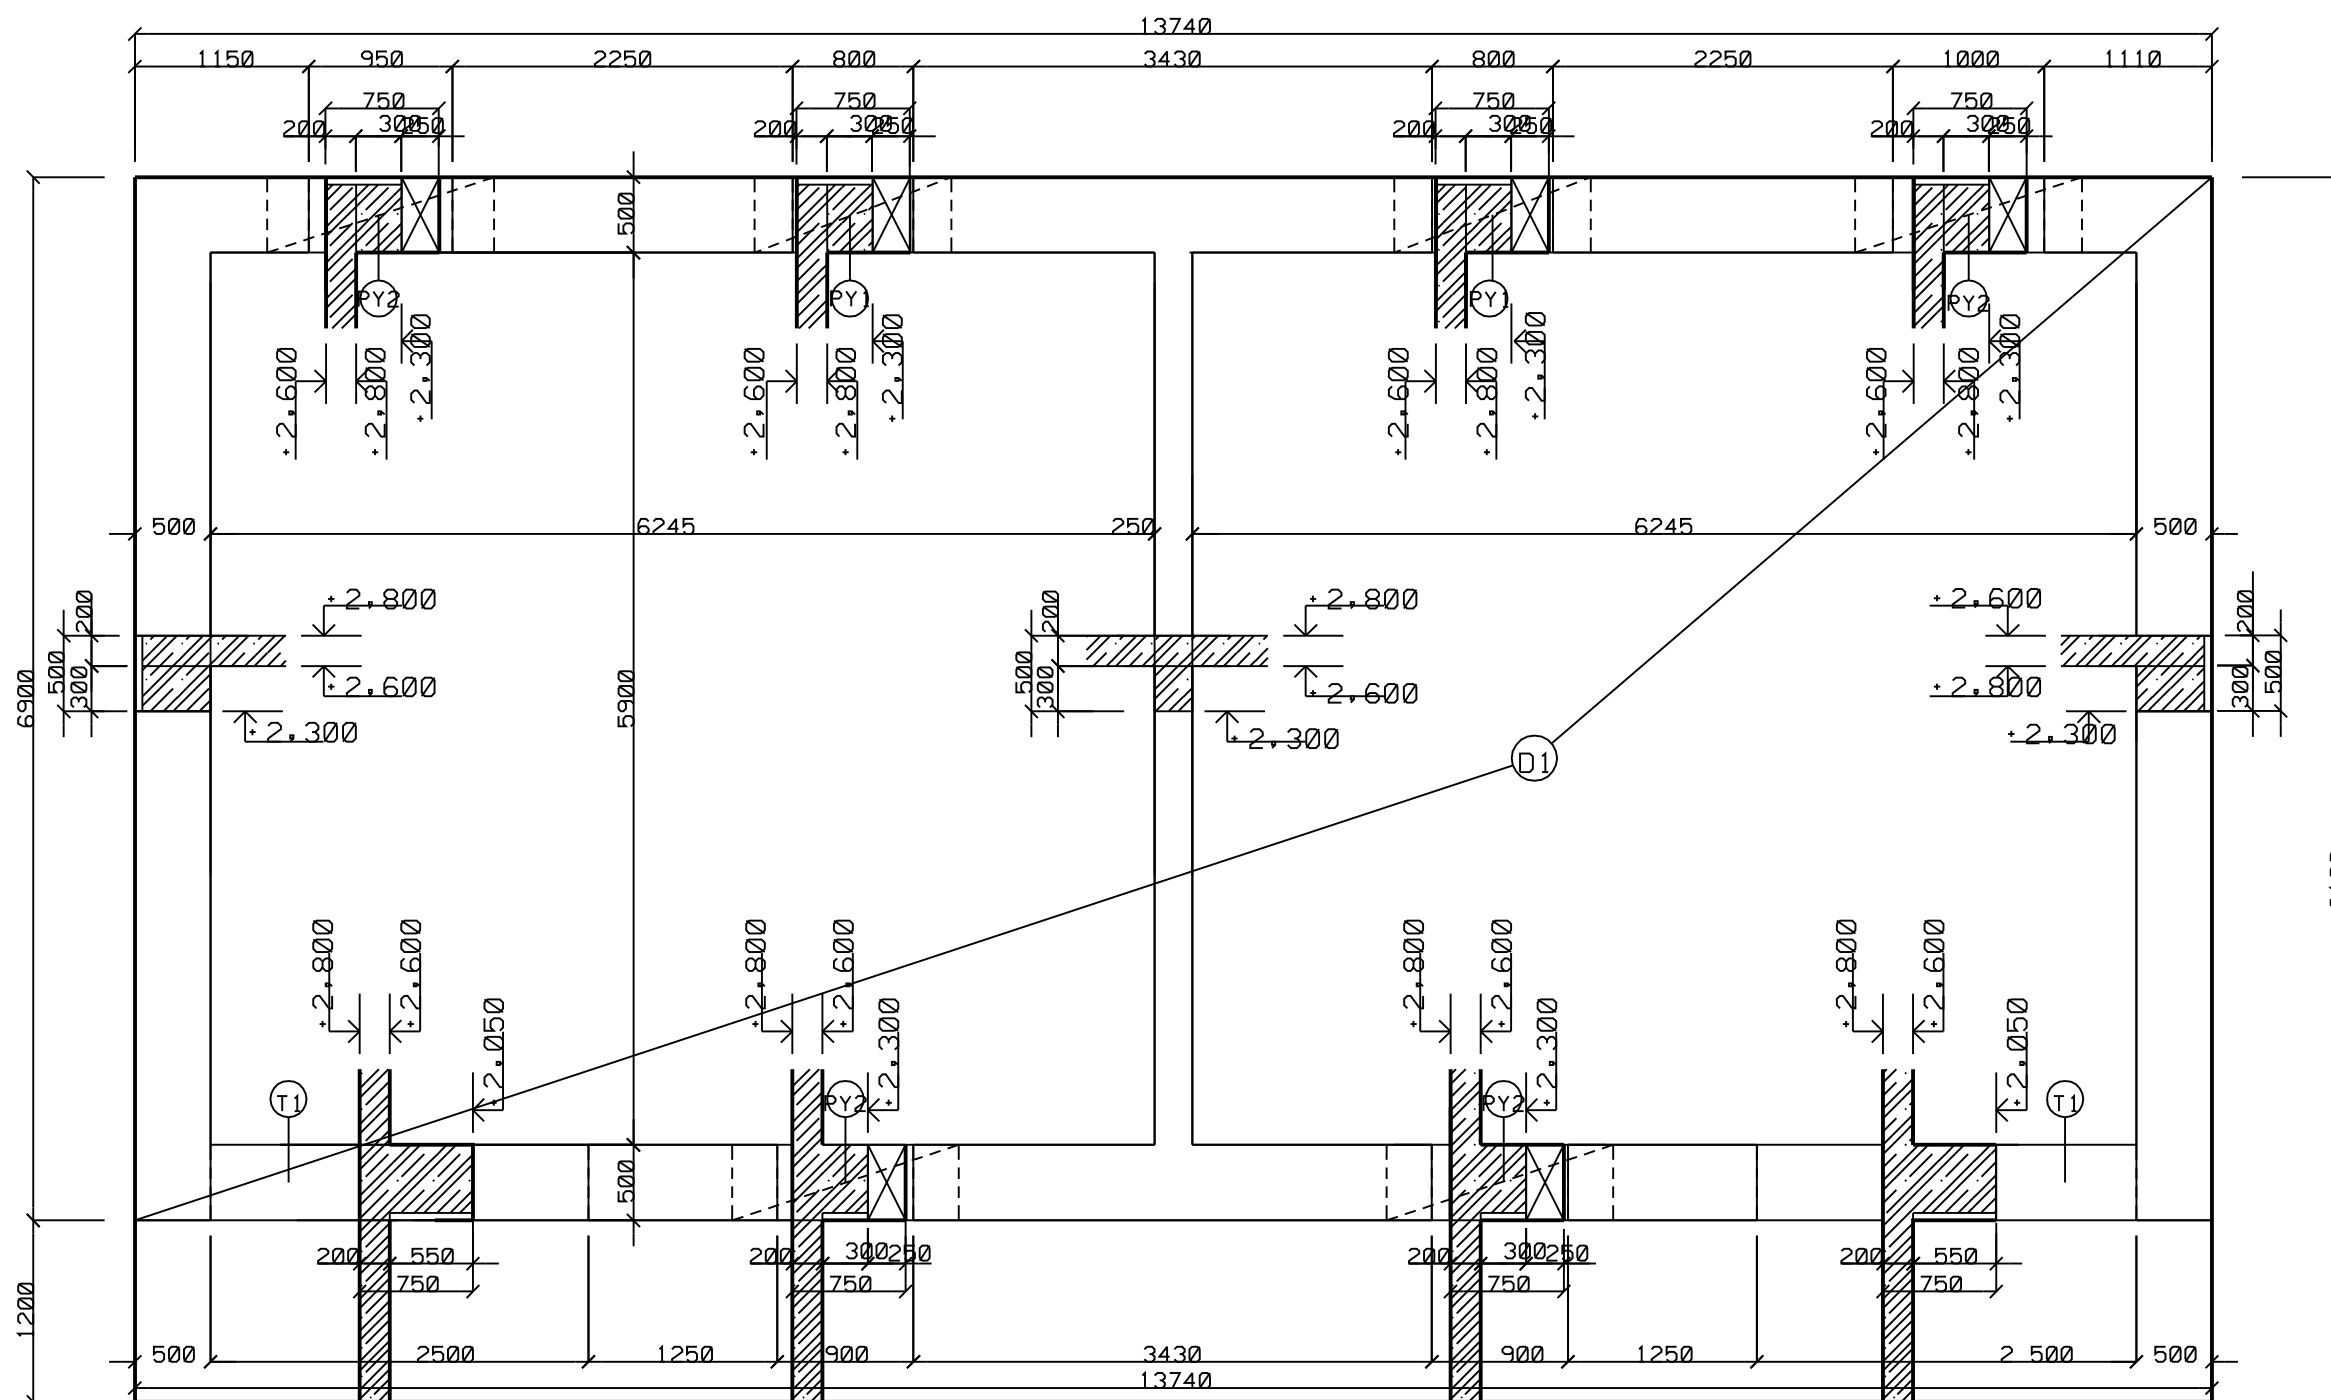

## POZNÁMKY:

- (D1) ŽB STROPNÁ DOSKA HR. 200 MM SO SPODNOU HRANOU NA ÚROVNI + 2.600 M
- (T1) ŽB PREKLAD MONOLITICKÝ, VÝŠKA 550MM
- (PY1) NOSNÝ PREKLAD YTONG 250X249X1300 - 4KS
- (PY2) NOSNÝ PREKLAD POROTHERM 250X249X1500 - 8KS

- VŠETKY NEJASNOSTI VO VÝKRESE POČAS REALIZÁCIE KONZULTOVAŤ S PROJEKTANTOM STATIKOM.
- DĹŽKY PRVKOV SÚ NA ZÁKLADE PODKLADOV ARCHITEKTÚRY.

KRYTIE VÝSTUŽE 25 MM  
 BETÓN C 25/30  
 VÝSTUŽ R /B500/

## REVÍZIA

ZODP. PROJEKTANT:	VYPRACOVAL	KONTROLOVAL	PROGRESSUM, S.R.O.	
ING. PAVOL JUHAS	BC.KATARINA ROVDEROVA	ING. PAVOL JUHAS	JENISEJSKÁ 59	
ING. DUŠAN HRUŠOVSKÝ			KOŠICE - MESTSKÁ ČASŤ	
INVESTOR: MESTO KOŠICE, TRIEDA SNP 48/A, 040 11 KOŠICE			NAD JAZEROM 040 12	
MIESTO STAVBY : ULICA K MAJERU, KOŠICE - KRÁSNA, K.Ú.KRÁSNA,			Č.P.5303-5306, OKRES KOŠICE IV	
NÁZOV STAVBY:			FORMÁT	2 X A4
VÝSTAVBA CENTRA KOMUNITNÝCH SOCIÁLNYCH SLUŽIEB MČ KOŠICE			DÁTUM	09 2017
KRÁSNA			STUPEŇ PD	RP
NÁZOV VÝKRESU:			MIERKA	Č. VYKRESU
S03 - ÚTULOK PRE RODINY S DEŤMI			1 : 50	ST- 01
VÝKRES TVARU 1.NP				