


# STROP NAD 1. NP - SPODNÁ VÝSTUŽ

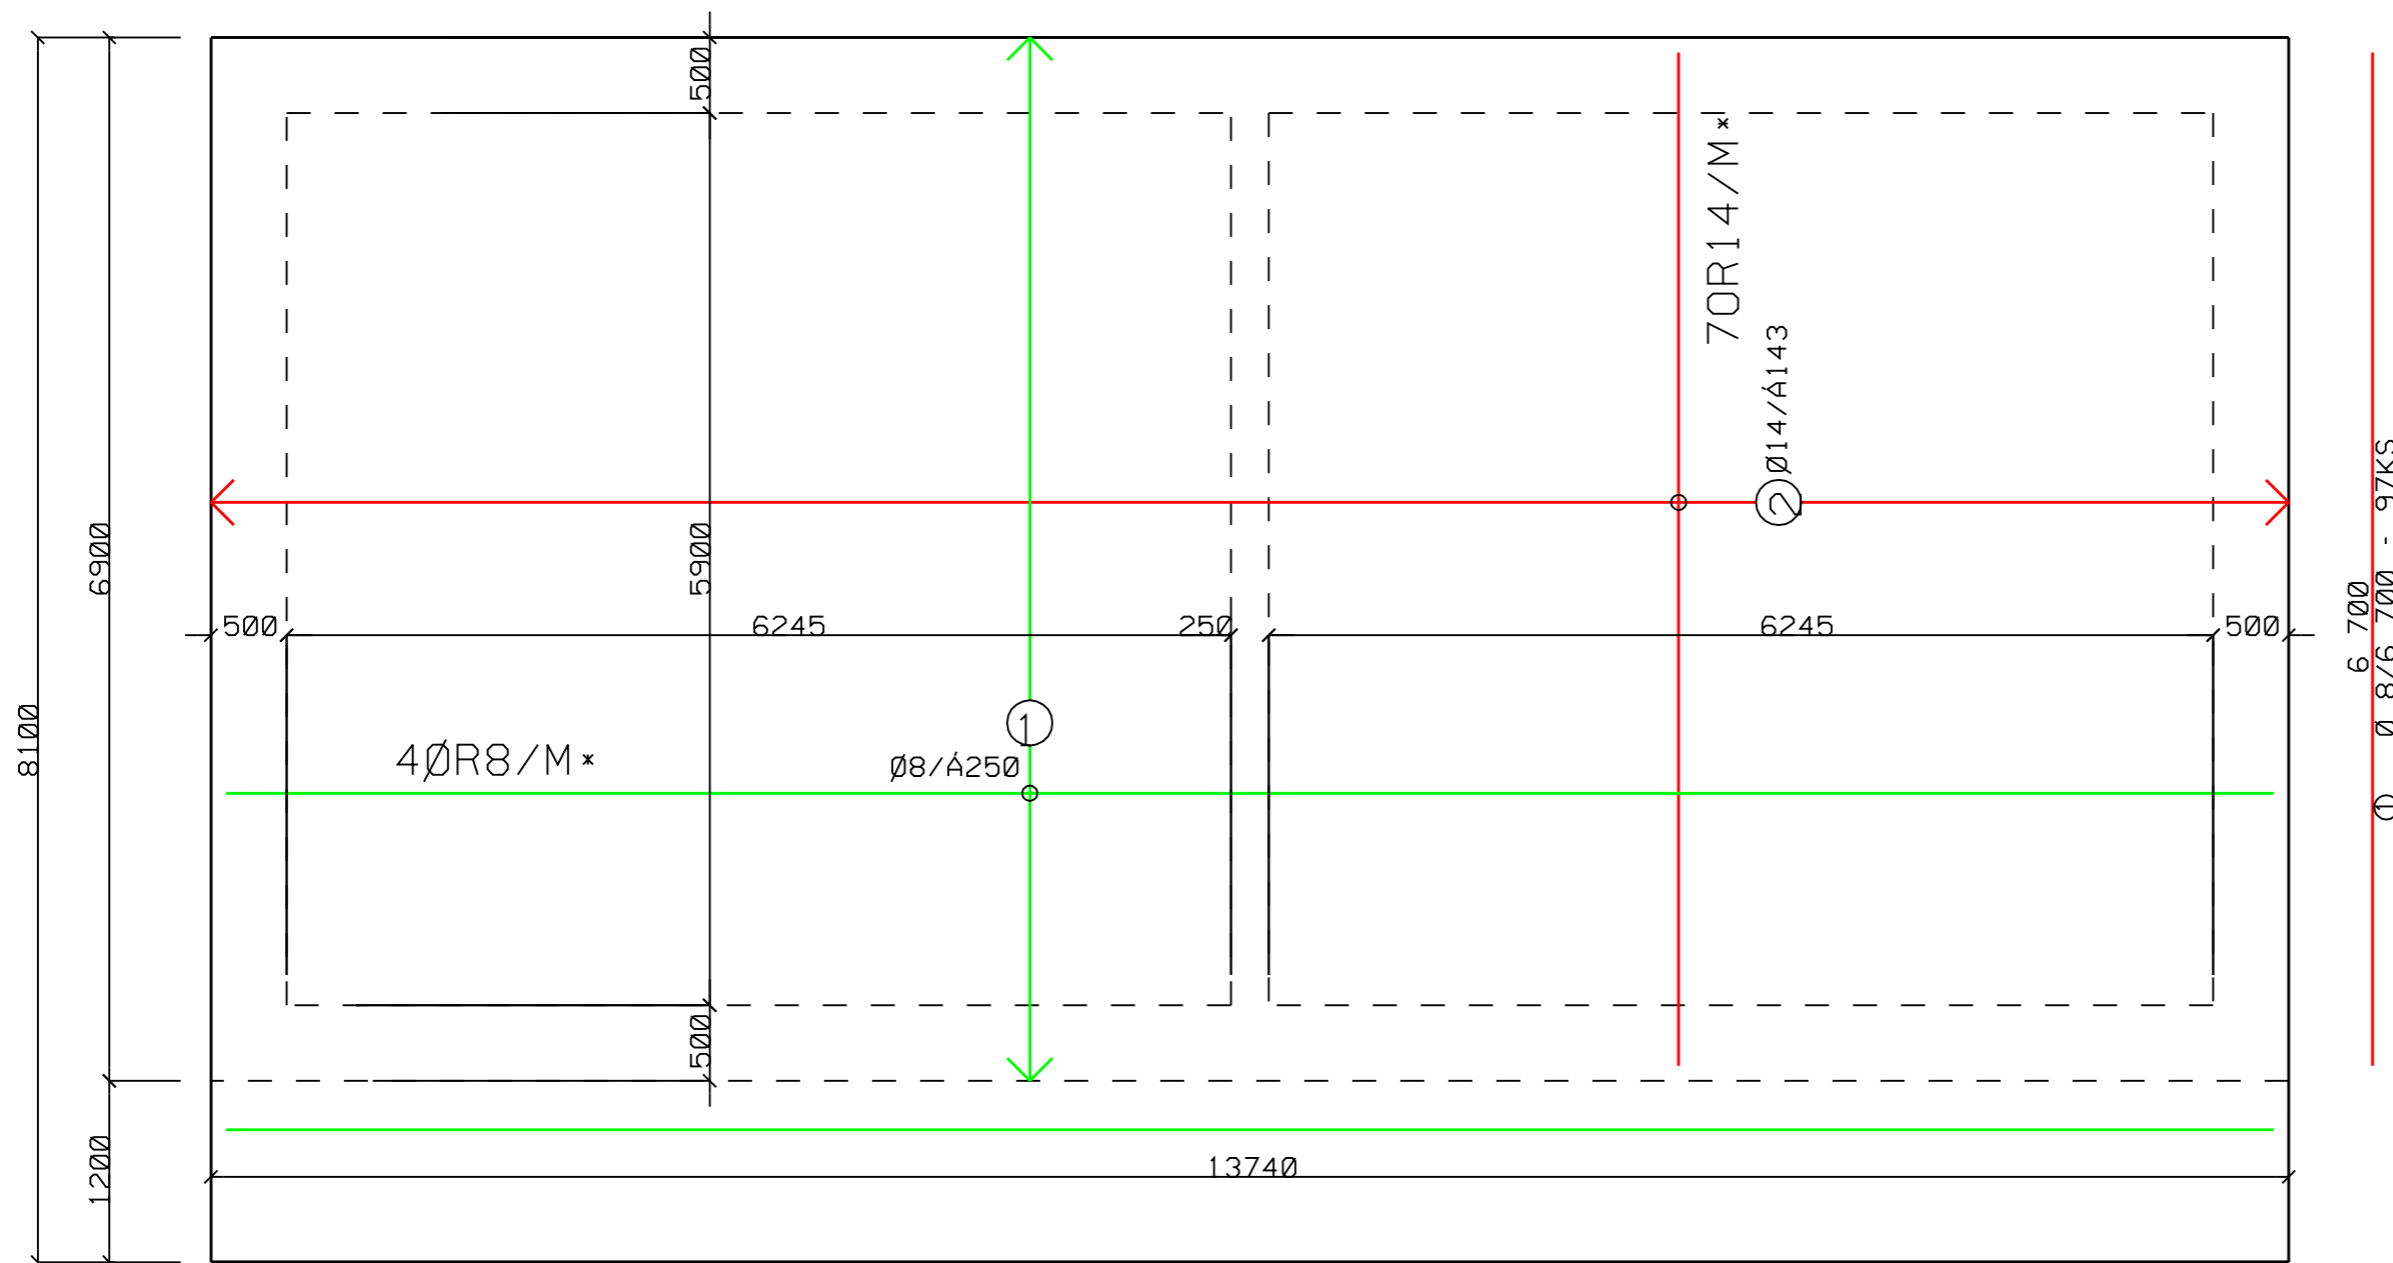

① Ø 8/13 540 - 27KS

POLOŽKA	Ø [MM]	POČET [KS]	DLŽKA [M]	OKOTOVANÝ TVAR PRŮTA (BEZ MIERKY)	CELKOVÁ DLŽKA [M]	JEDNOTKOVÁ HMOTNOSŤ [KG/M]	CELKOVÁ HMOTNOSŤ [KG/M]
①	8	27	13,540	13 540	365,58	0,395	144,40
②	14	97	6,700	6 700	649,90	1,208	785,07
						SPOLU [KG]	929,47
						SPOLU ·5% [KG]	975,94

- VŠETKY NEJASNOSTI VO VÝKRESE POČAS REALIZÁCIE KONZULTOVAŤ S PROJEKTANTOM STATIKOM.
- DĹŽKY PRVKOV SÚ NA ZÁKLADE PODKLADOV ARCHITEKTÚRY.

KRYTIE VÝSTUŽE 25 MM  
BETÓN C 25/30  
VÝSTUŽ R /B500/

REVÍZIA

ZODP. PROJEKTANT:	VYPRACOVAL	KONTROLOVAL	PROGRESSUM, S.R.O. JENISEJSKÁ 59 KOŠICE - MESTSKÁ ČASŤ NAD JAZEROM 040 12	
ING. PAVOL JUHAS ING. DUŠAN HRUŠOVSKÝ	BC.KATARÍNA ROVDEROVÁ	ING. PAVOL JUHAS	Č.P.5303-5306, OKRES KOŠICE IV	
INVESTOR: MESTO KOŠICE, TRIEDA SNP 48/A, 040 11 KOŠICE			FORMÁT	2 X A4
MIESTO STAVBY : ULICA K MAJERU, KOŠICE - KRÁSNA, K.Ú.KRÁSNA,			DÁTUM	09 2017
NÁZOV STAVBY: VÝSTAVBA CENTRA KOMUNITNÝCH SOCIÁLNYCH SLUŽIEB MČ KOŠICE KRÁSNA			STUPEŇ PD	RP
NÁZOV VÝKRESU: S03 - ÚTULOK PRE RODINY S DEŤMI STROP NAD 1. NP - SPODNÁ VÝSTUŽ			MIERKA 1 : 50	Č. VÝKRESU ST- 02