


STROP NAD 1. NP - HORNÁ VÝSTUŽ

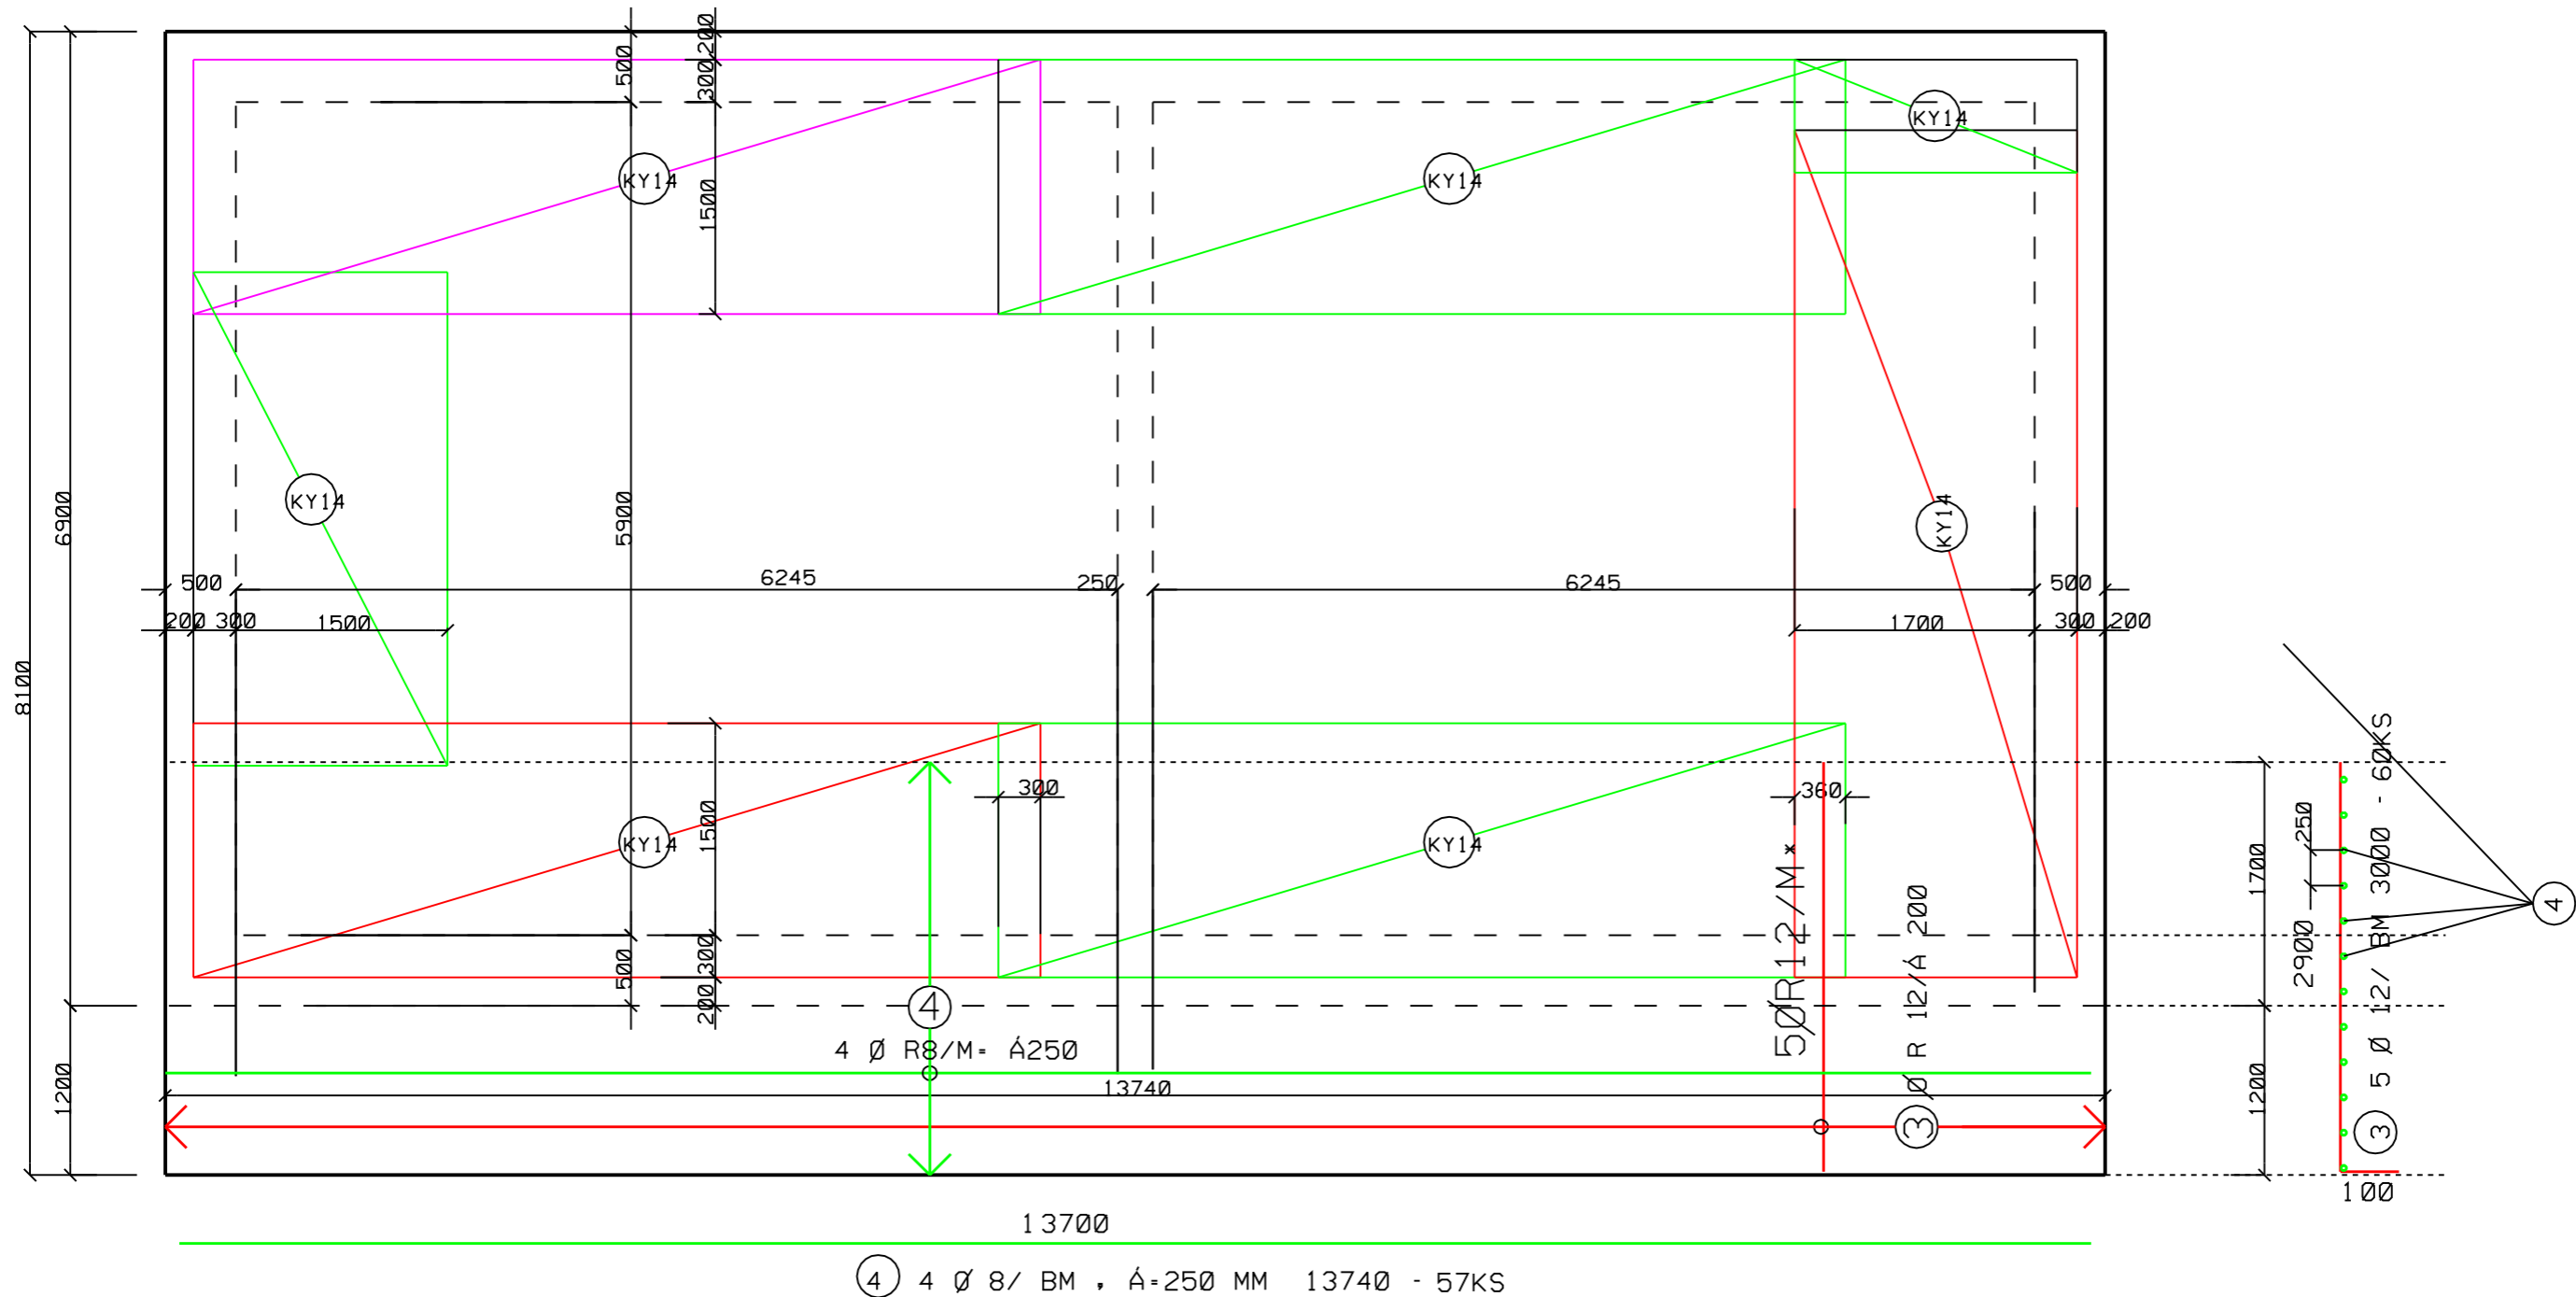

POLOŽKA	Ø [MM]	POČET [KS]	DLŽKA [M]	OKOTOVANÝ TVAR PRŮTA (BEZ MIERKY)	CELKOVÁ DLŽKA [M]	JEDNOTKOVÁ HMOTNOSŤ [KG/M]	CELKOVÁ HMOTNOSŤ [KG/M]
③	12	60	3.00		180.00	0.89	71.20
④	8	57	13.70		783.18	0.39	305.44
					SPOLU [KG]		376.64
					SPOLU +5% [KG]		395.47

- VŠETKY NEJASNOSTI VO VÝKRESE POČAS REALIZÁCIE KONZULTOVAŤ S PROJEKTANTOM STATIKOM.
- DLŽKY PRVKOV SÚ NA ZÁKLADE PODKLADOV ARCHITEKTÚRY.

KRYTIE VÝSTUŽE 25 MM
BETÓN C 25/30
VÝSTUŽ R /B500/

KARI SIET 150/150/8/8 - 63,09M²

REVÍZIA

ZODP. PROJEKTANT:	VYPRACOVAL	KONTROLOVAL	PROGRESSUM, S.R.O. JENISEJSKÁ 59 KOŠICE - MESTSKÁ ČASŤ NAD JAZEROM 040 12	
ING. PAVOL JUHAS ING. DUŠAN HRUŠOVSKÝ	BC.KATARÍNA ROVDEROVÁ	ING. PAVOL JUHAS	Č.P.5303-5306, OKRES KOŠICE IV	
INVESTOR: MESTO KOŠICE, TRIEDA SNP 48/A, 040 11 KOŠICE			FORMAŤ	2 X A4
MIESTO STAVBY : ULICA K MAJERU, KOŠICE - KRÁSNA, K.Ú.KRÁSNA,			DÁTUM	09 2017
NÁZOV STAVBY: VÝSTAVBA CENTRA KOMUNITNÝCH SOCIÁLNYCH SLUŽIEB MČ KOŠICE - KRÁSNA			STUPEŇ PD	RP
NÁZOV VÝKRESU: S03 - ÚTULOK PRE RODINY S DEŤMI STROP NAD 1. NP - HORNÁ VÝSTUŽ			MIERKA 1 : 50	Č. VÝKRESU ST- 03