


PÔDORYS I.NP - JESTVUJÚCI STAV

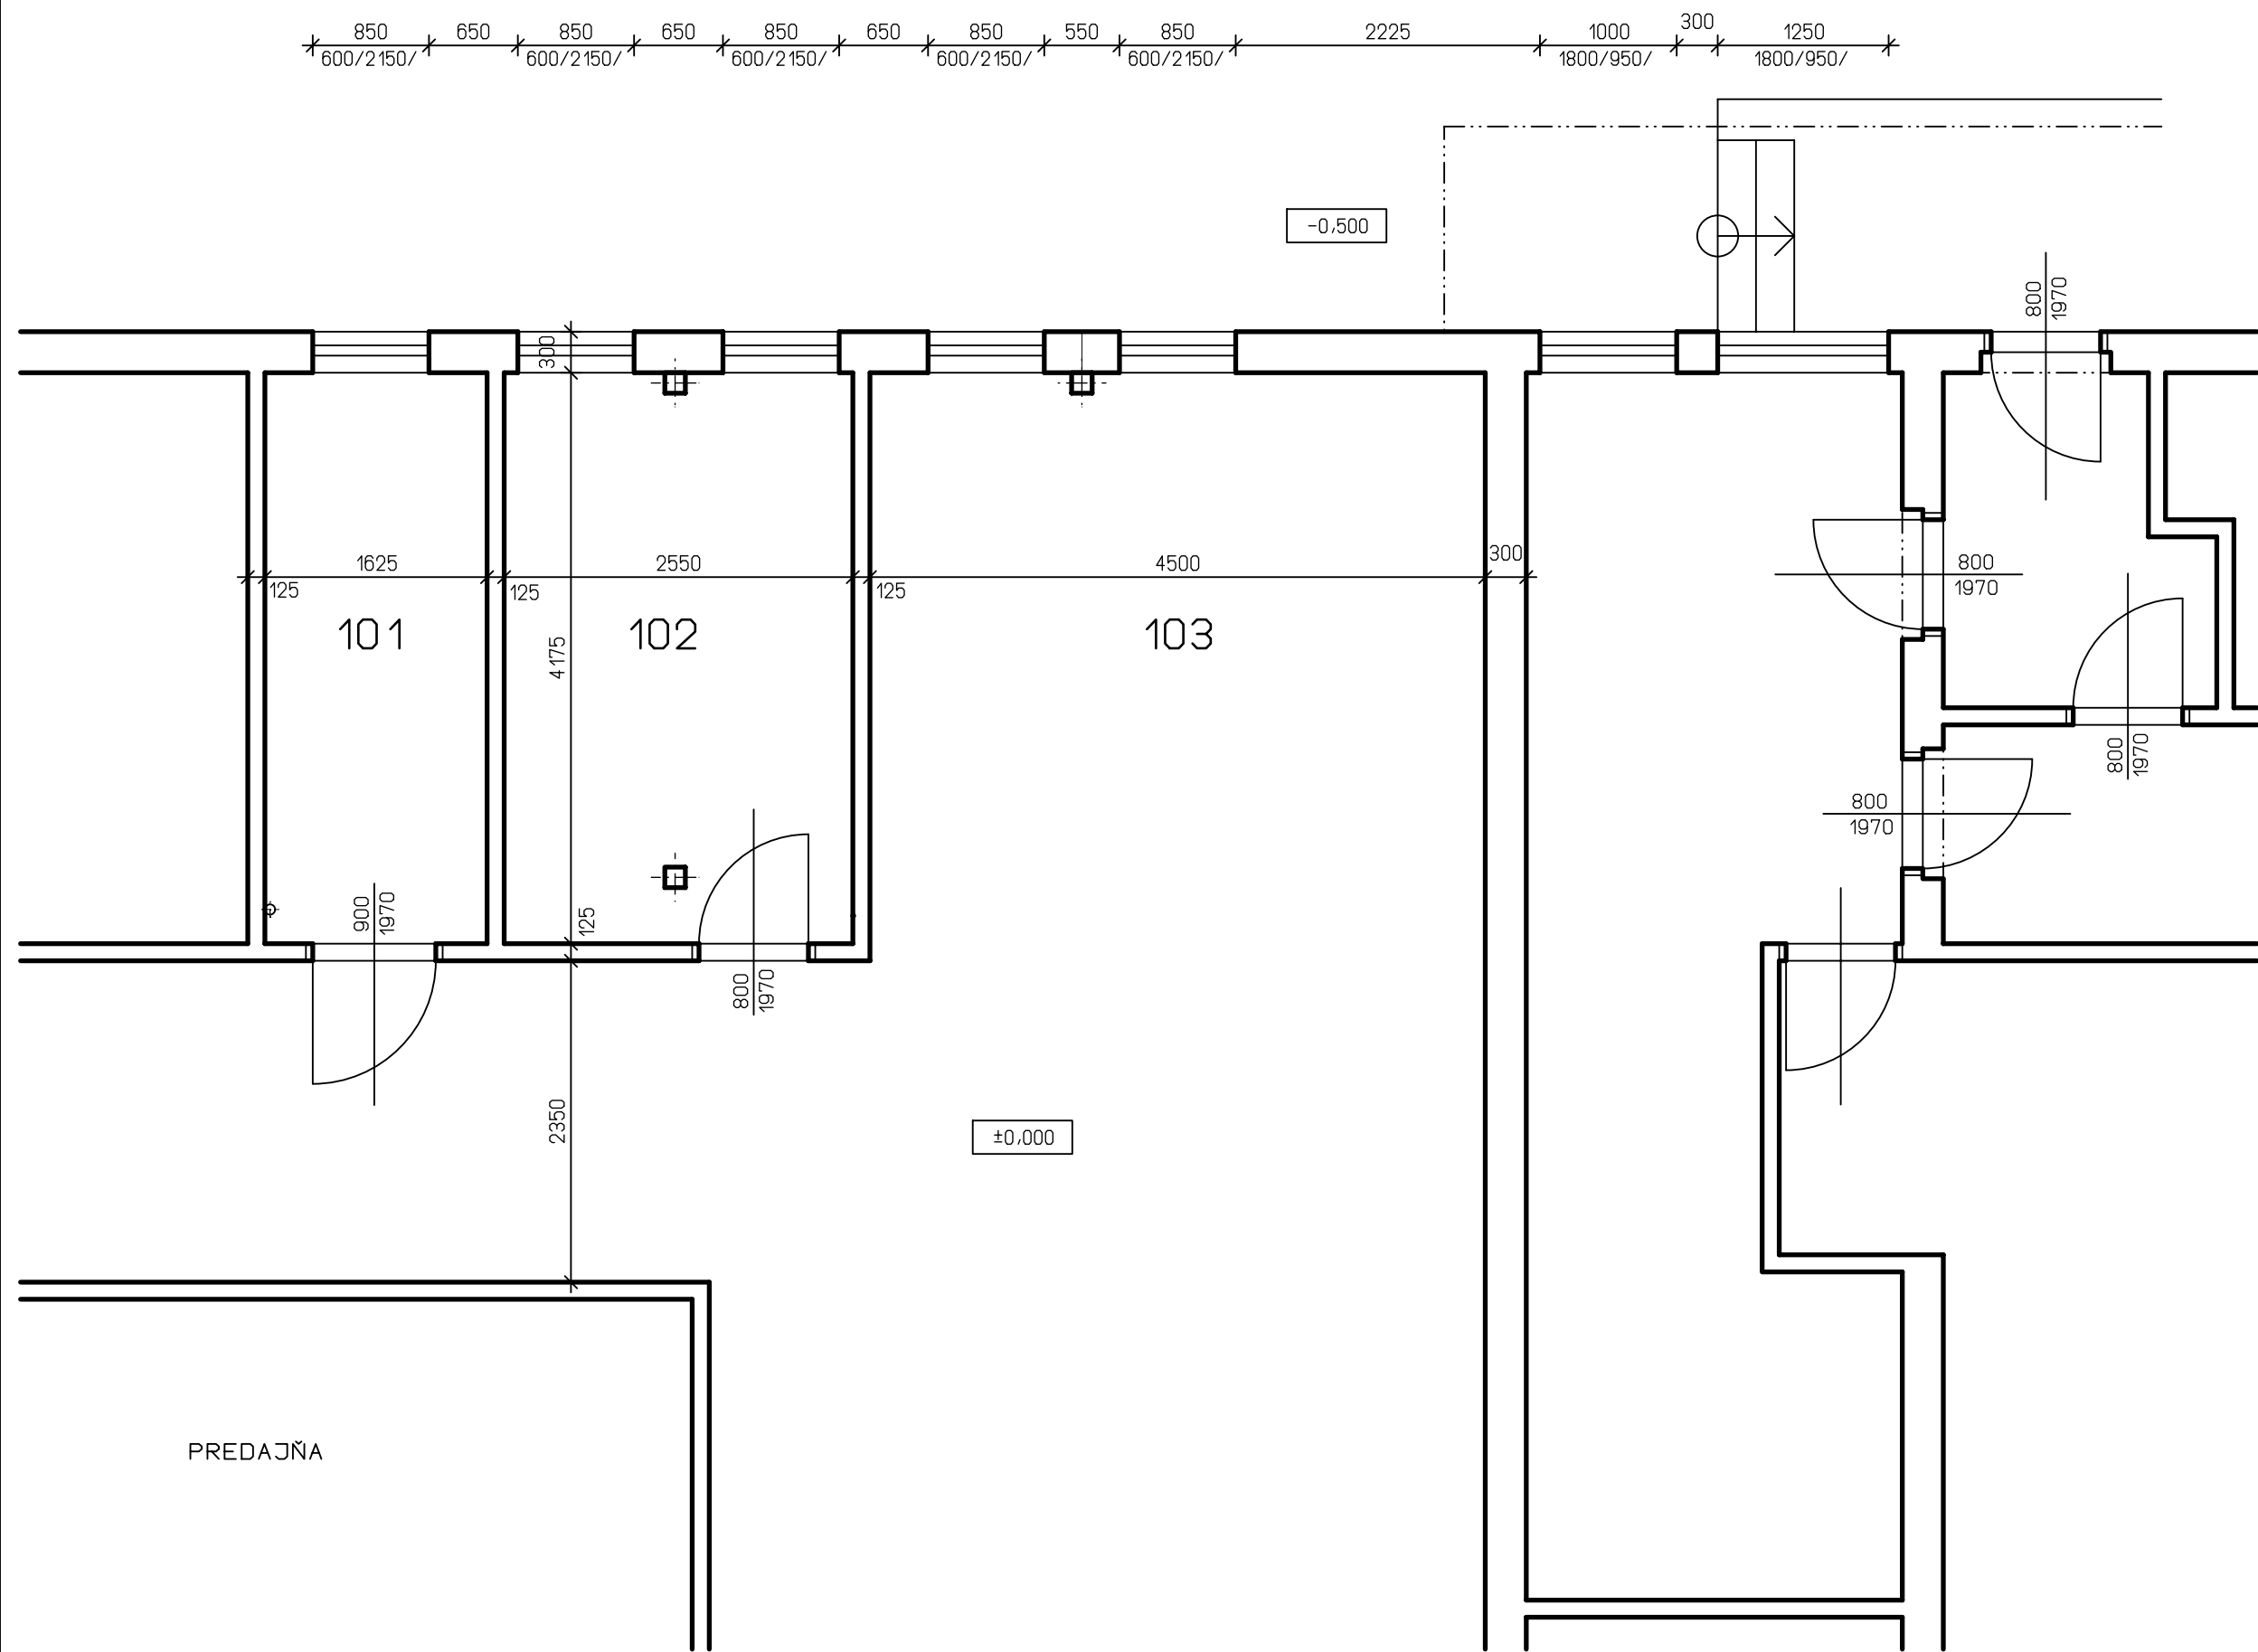

LEGENDA MIESTNOSTÍ

M.Č.	NÁZOV MIESTNOSTÍ	PODLAHA	PLOCHA M2	STENY	STROPY
		SOKEL, LIŠTA			
101	STROJOVNÁ VZT	PVC LIŠTA PVC	6,79	MAĽBA BIELA	OK + PL.VSŽ
102	SKLAD	PVC LIŠTA PVC	10,65	MAĽBA BIELA	OK + PL.VSŽ
103	MANIPULAČNÁ CHODBA	TERACOVÁ DLAŽBA SOKLIK Z TERACOVEJ DLAŽBY	88,51	MAĽBA BIELA	PODHĽAD ZO SOLOLITU

LEGENDA HMÔT

JESTVUJÚCE MURIVO



AUTOR	ING.ŠUTY	VYPRACOVAL	ING.CSONKA	<div>DOMINO PROJEKT</div> <div>ING.JURAJ ŠUTY</div> <div>AUTORIZOVANÝ STAVEBNÝ INŽINIER</div> <div>BERLÍNSKA 19, KOŠICE</div> <div>TEL. 0905 406 874</div> <div>mail: suty@iol.sk</div>	
ZODP.PROJ.	ING.ŠUTY	KONTROLA	ING.ŠUTY		
KRAJ	KOŠICKÝ	MIESTO	KOŠICE		
INVESTOR	BYTOVÝ PODNIK MESTA KOŠICE, s.r.o., JUŽNÉ NÁBREŽIE 13, KOŠICE				
STAVBA	STAVEBNÉ ÚPRAVY VÝDAJNÉHO MIESTA DORUČOVATEĽA SLOVENSKEJ POŠTY a.s., UL.KRČMÉRYHO 2-4, KOŠICE - LUNÍK IX.			ZAK.Č.	07052018
ČÍS.P.S./OBJ.	NÁZOV P.S./OBJ.			STUPEŇ	RP
O 1	STAVEBNE ÚPRAVY POŠTY			FORMAT	4 A4
PROFESIA	V Ý K R E S			DÁTUM	V.2018
AS	PÔDORYS I.NP - JESTVUJÚCI STAV			MIERKA	AS-2
				1:50	