


PÔDORYS I.NP - PODHLÁDY

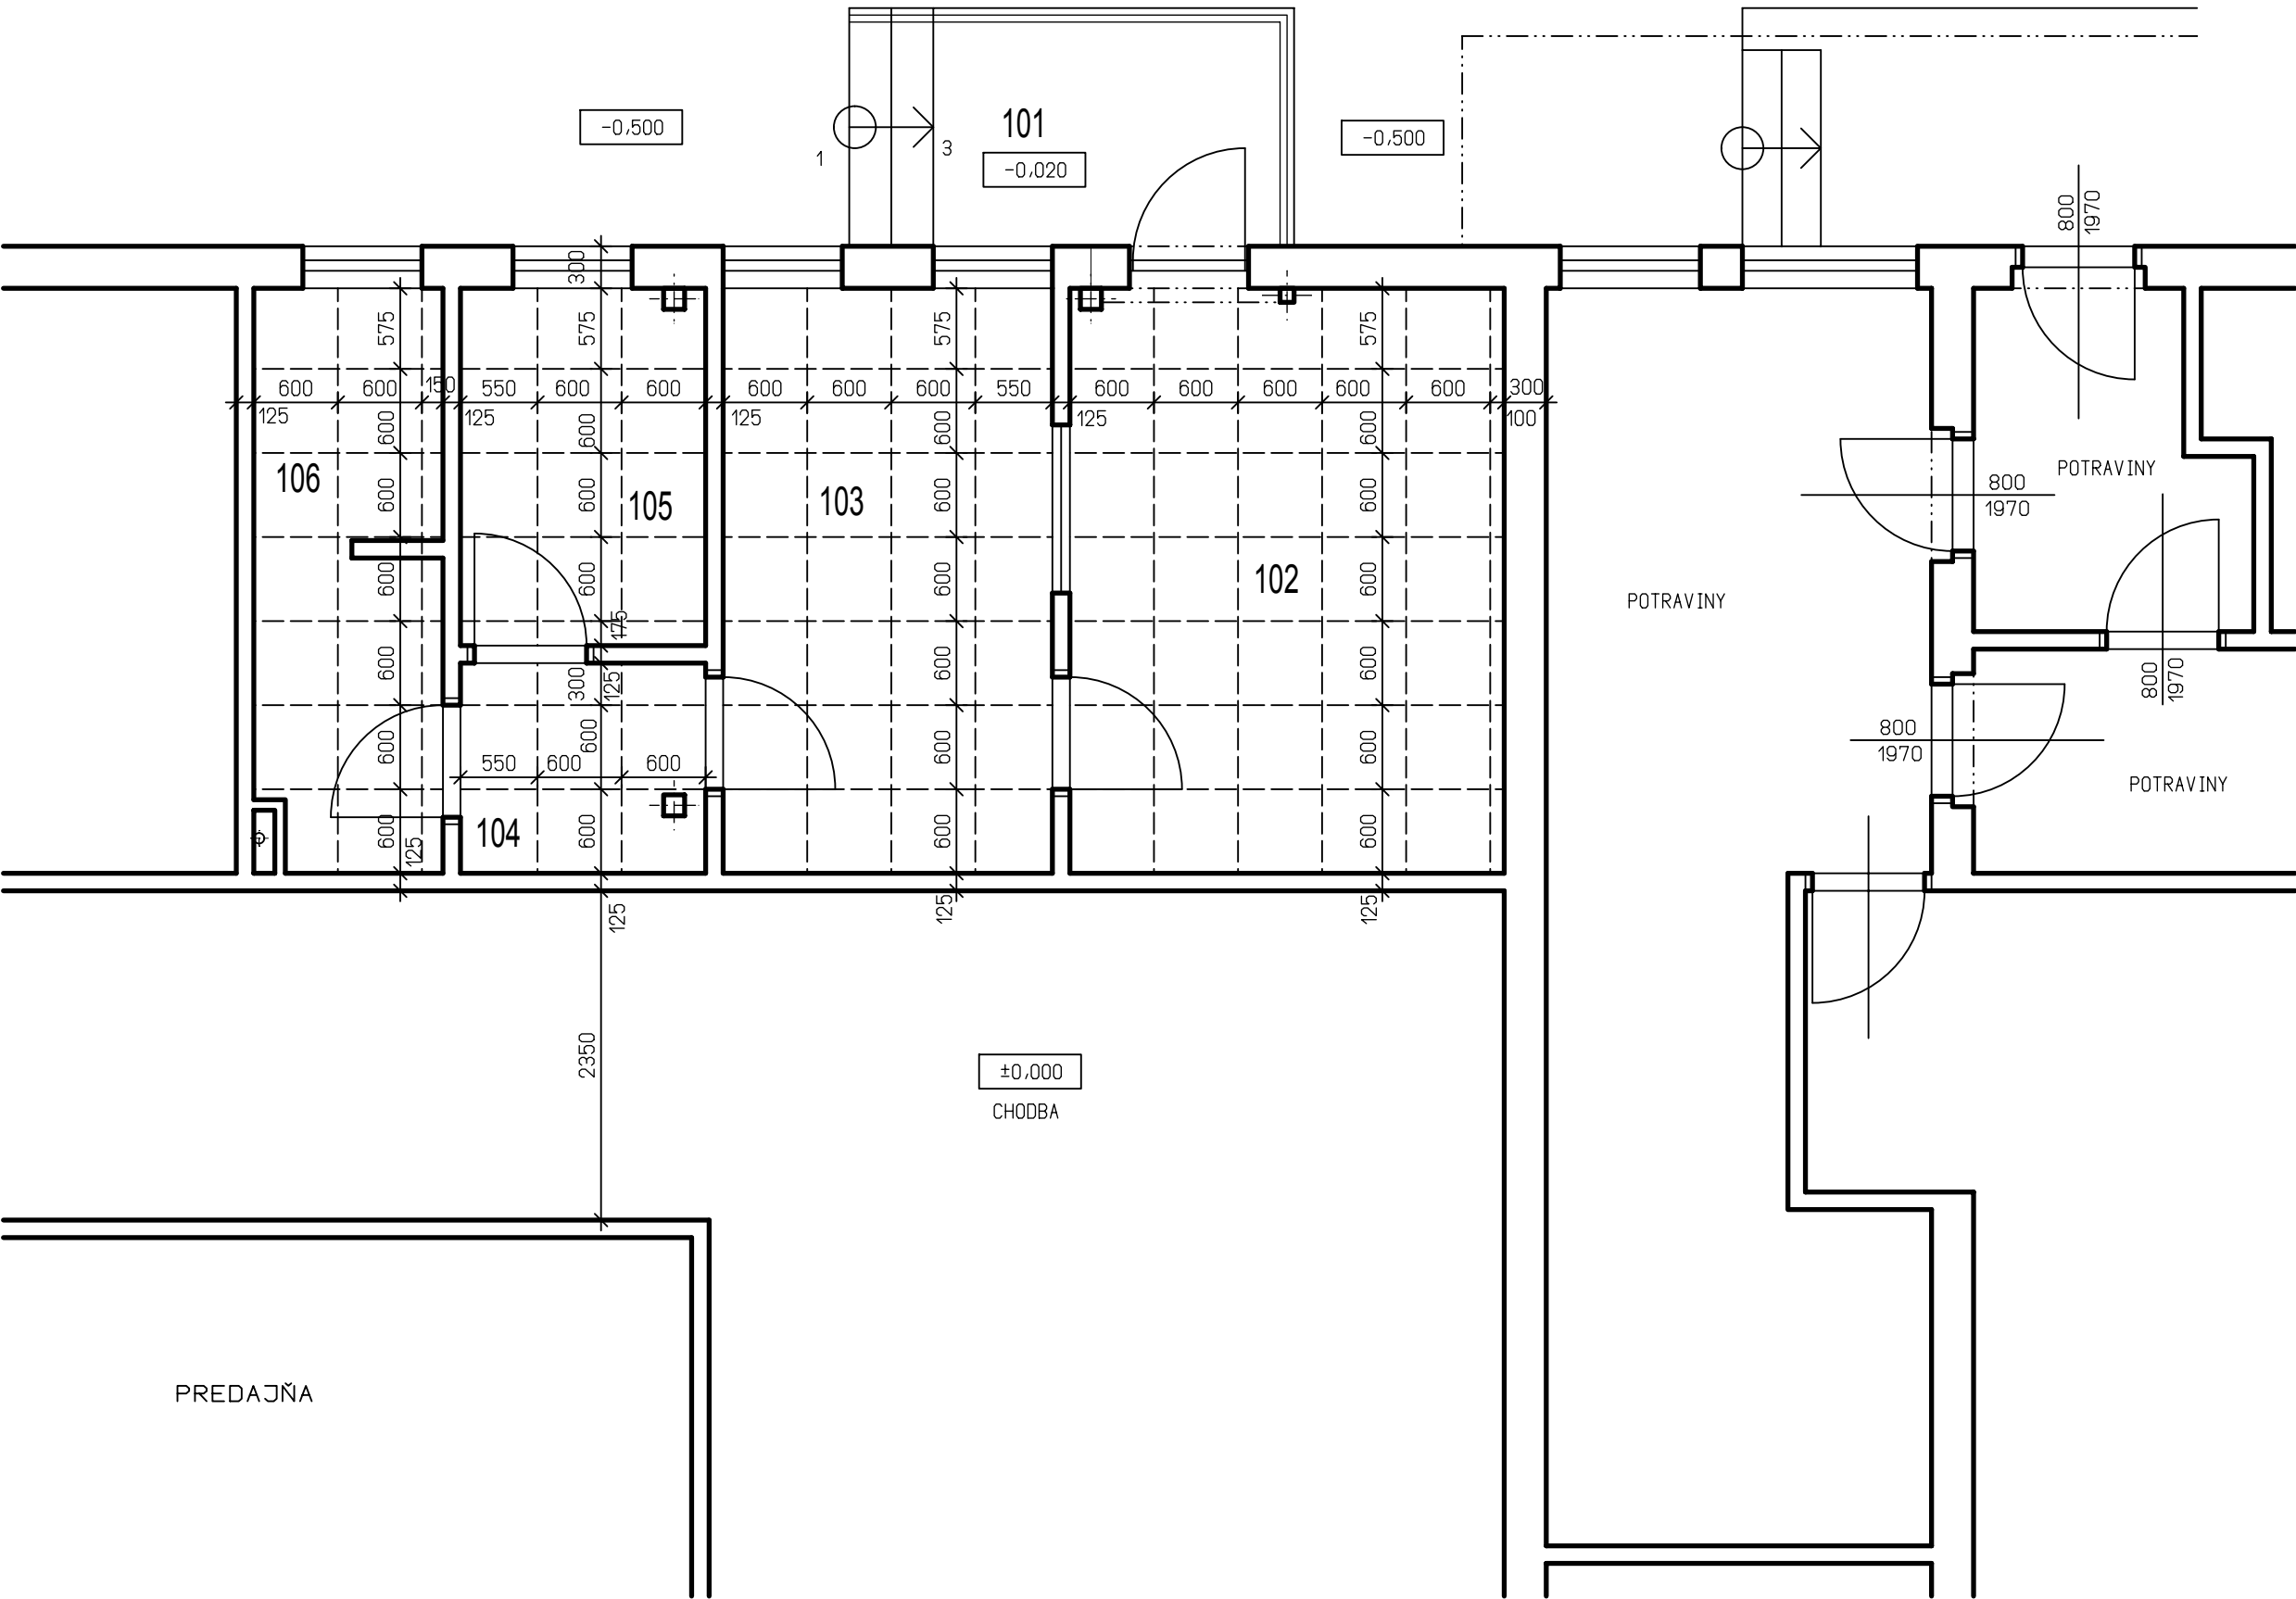

VÝKAZ PODHLÁDU OWA COSMOS 68-600X600

PODHLAD OWA COSMOS 68 600X600, S PODKONŠTRUKCIOU RIGIPS - 37 M2

VÝŠKOVÉ OSADENIE PODHLÁDOV

V M.Č.102-106 - SPODNÁ HRANA OD PODLAHY 2875 MM

AUTOR	ING.ŠUTY	VÝPRACOVAL	ING.CSONKA	DOMINO PROJEKT ING.JURAJ ŠUTY AUTORIZOVANÝ STAVEBNÝ INŽINIER BERLÍNSKA 19, KOŠICE TEL. 0905 406 874 mail: suty@iol.sk	
ZODP.PROJ.	ING.ŠUTY	KONTROLA	ING.ŠUTY		
KRAJ	KOŠICKÝ	MIESTO	KOŠICE		
INVESTOR	BYTOVÝ PODNIK MESTA KOŠICE, s.r.o., JUŽNÉ NÁBREŽIE 13, KOŠICE				
STAVBA	STAVEBNÉ ÚPRAVY VÝDAJNÉHO MIESTA DORUČOVATEĽA SLOVENSKEJ POŠTY a.s., UL.KRČMÉRYHO 2-4, KOŠICE – LUNIK IX.			ZÁK.Č.	070520 18
ČÍS.P.S./OBJ.	NÁZOV P.S./OBJ.			STUPEŇ	RP
O 1	STAVEBNÉ ÚPRAVY POŠTY			FORMÁT	4 A4
PROFESIA	V Ý K R E S			DATUM	V.20 18
AS	PÔDORYS I.NP – NOVÝ STAV			MIERKA	AS–6
				1:50	