


PÓDORYS I.NP – NOVÝ STAV

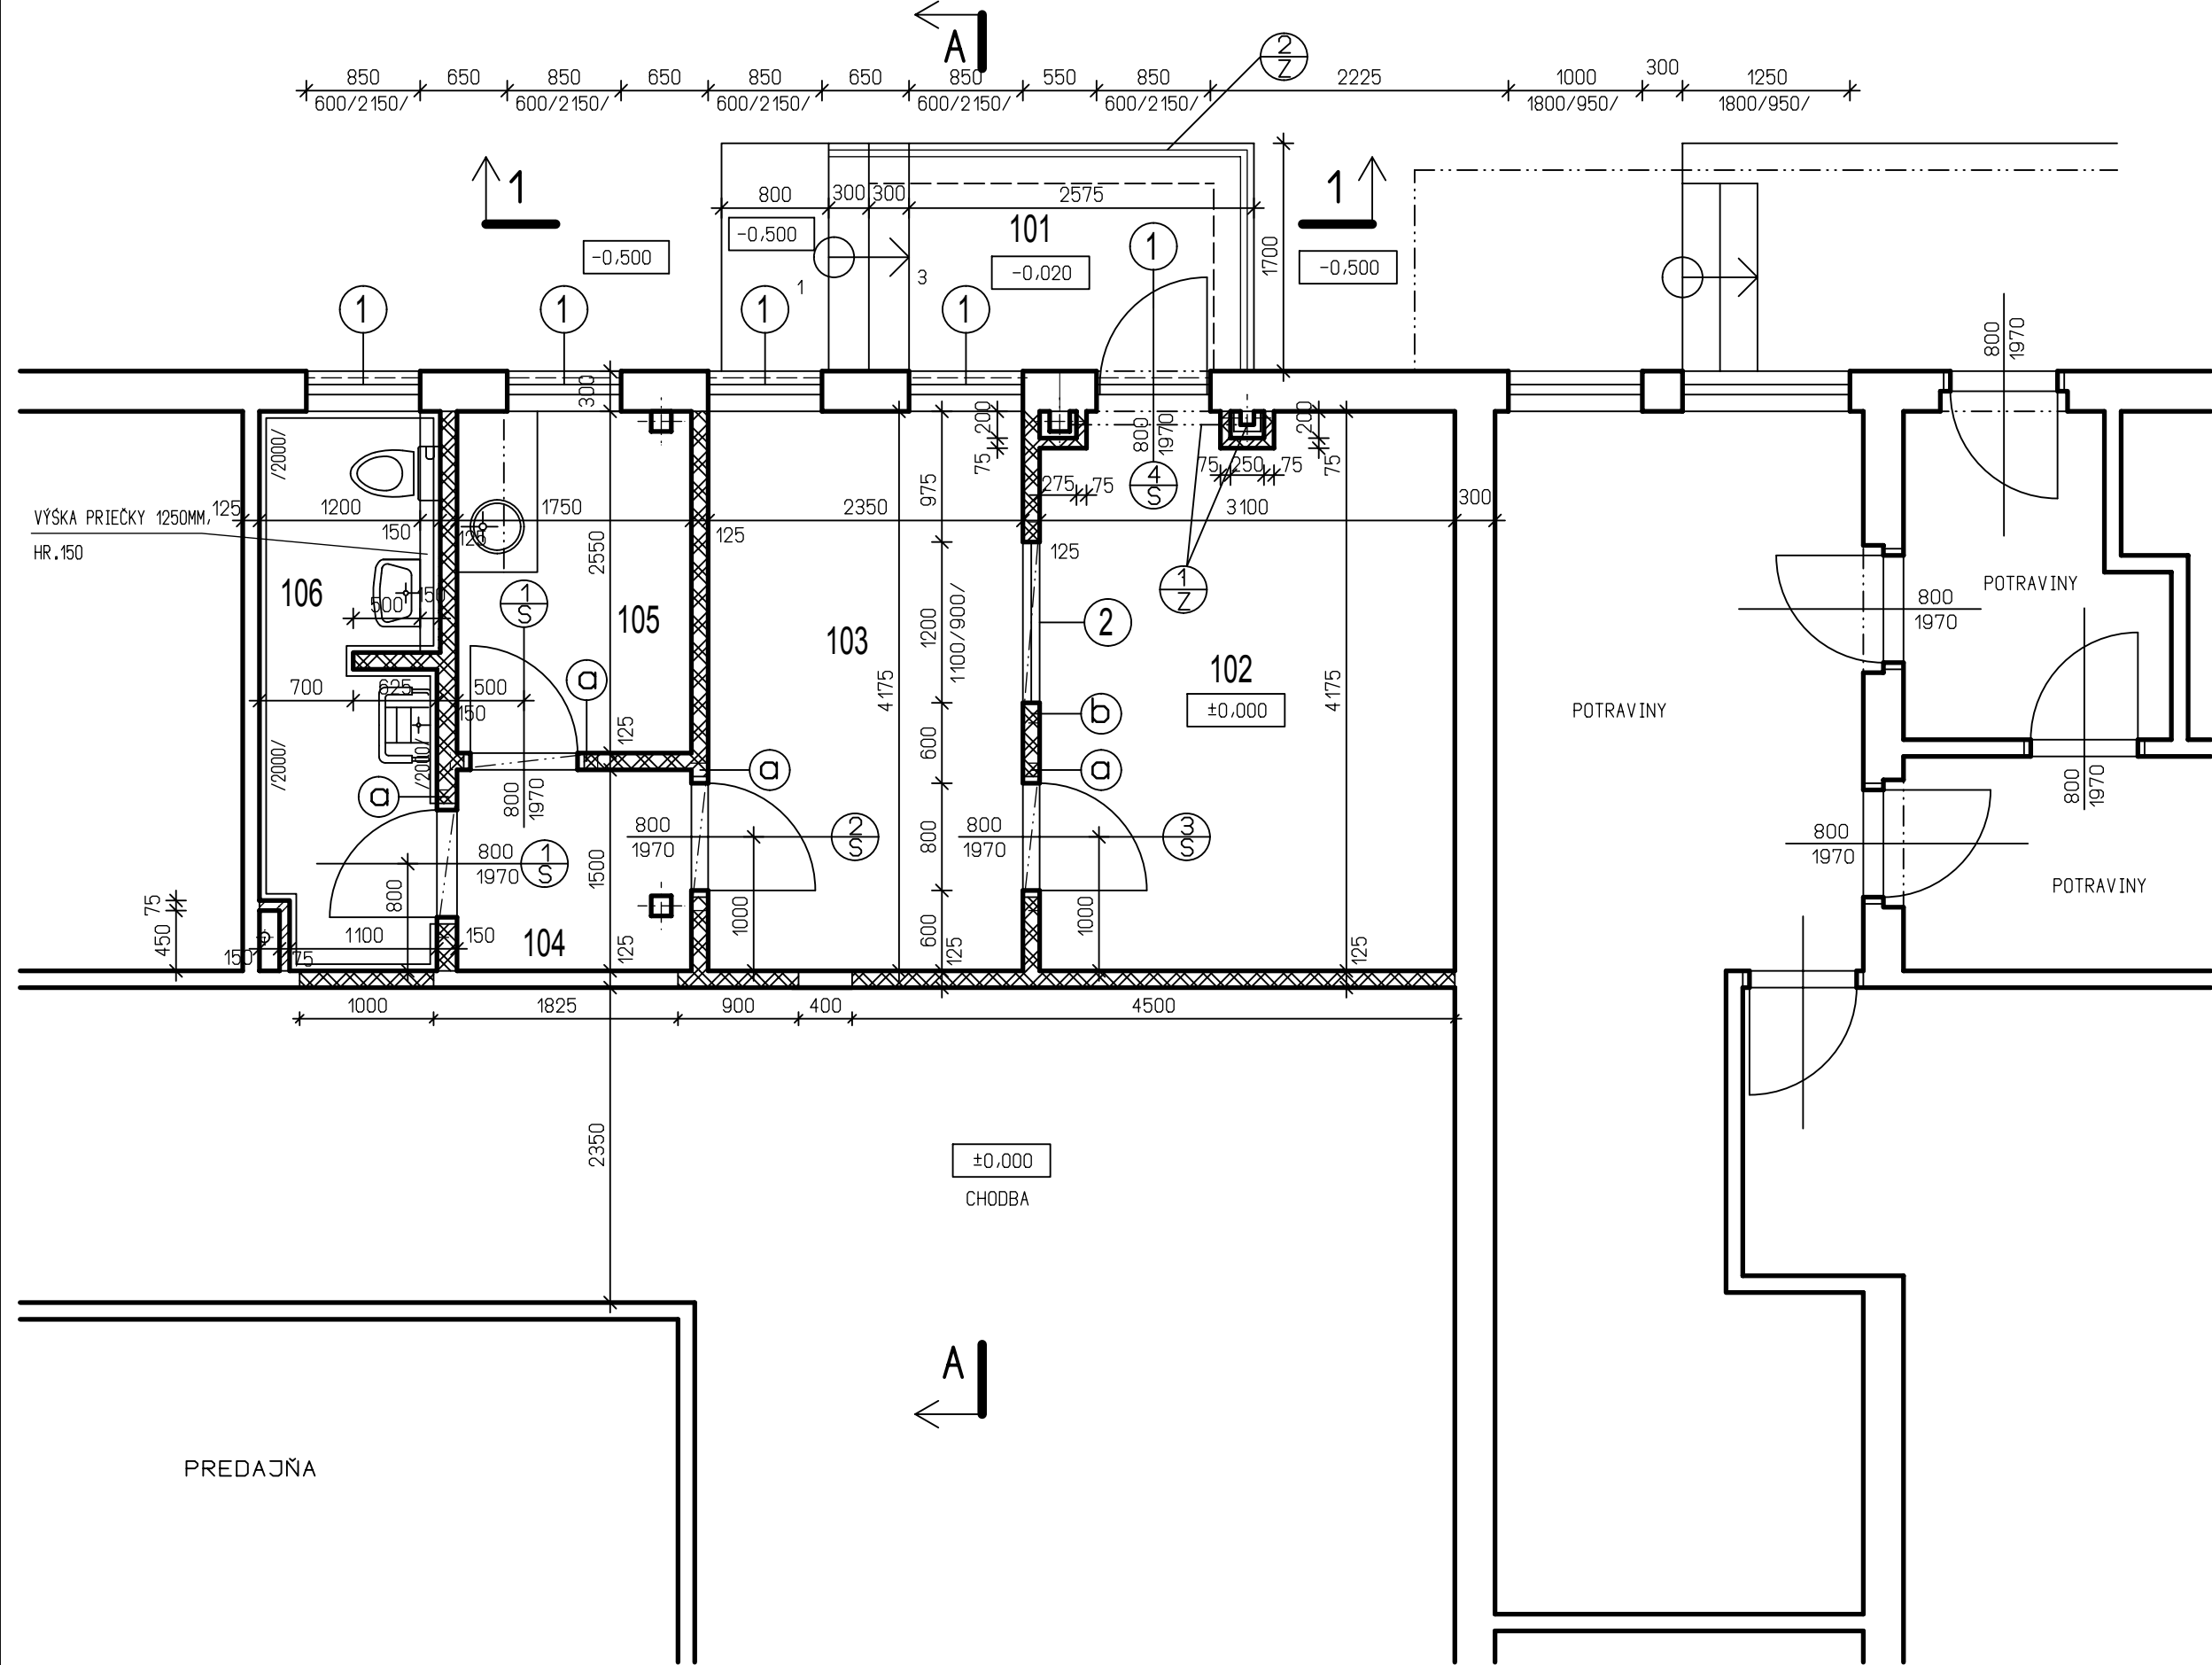

HRUBÁ OMIETKA CEMIX – STENY + OSTENIA

- PO BÚRACÍCH PRÁČACH SA PREVEDIE VYSPRAVENIE Z HRUBEJ OMIETKY VO VŠETKÝCH MIESTNOSTIACH CCA NA 15% VRÁTANE VYSPRAVENIA OKIEN, V ZLOŽENÍ: CEMENTOVÝ ŠPRIC + HRUBÁ OMIETKA CEMIX

SÁDROVÁ STIERKA RIGIPS – STENY + OSTENIA

- NA JESTVUJÚCE MURIVO SA PREVEDIE: PENETRÁCIA + SIETKA + STIERKA SÁDROVÁ RIGIPS HR.3-5 MM
- NA NOVONAVRHOVANÉ MURIVO SA PREVEDIE: PENETRÁCIA + SIETKA + STIERKA SÁDROVÁ RIGIPS HR.3-5 MM

UMÝVATEĽNÝ NÁTER MISTRAL – STENY

UMÝVATEĽNÝ NÁTER MISTRAL SA PREVEDIE 3X NA STENY+ STROPY VO VŠETKÝCH MIESTNOSTIACH
- PODĽA LEGENDY MIESTNOSTÍ

VÝKAZ ROHOVÝCH HLINÍKOVÝCH LÍŠŤ POD STIERKU

- ROHOVÉ HLINÍKOVÉ LÍŠTY POD VŠETKY STIERKY DĽ.35 M, KS-1

NÁTER ACTINOM

NÁTER NA STENY BEZFAREBNÝ LAKOM ACTIN PRE ZDRAVOTNÍCTVO. NÁTEROM SA STENA MÔŽE UMÝVAŤ DEZINFEKČNÝMI PROSTREDKMI. NÁTER SA PREVEDIE V M.Č.102, - v.2875 MM


VÝKAZ PREKLADOV POROTHERM

- Ⓐ PREKLAD POROTHERM R.1250X120X65 KS-4
- Ⓑ PREKLAD POROTHERM R.1500X120X65 KS-1

KUCHYNSKÁ LINKA

KUCHYNSKÁ LINKA JE VYKÁZANÉ NA AS-8

REZ 1-1

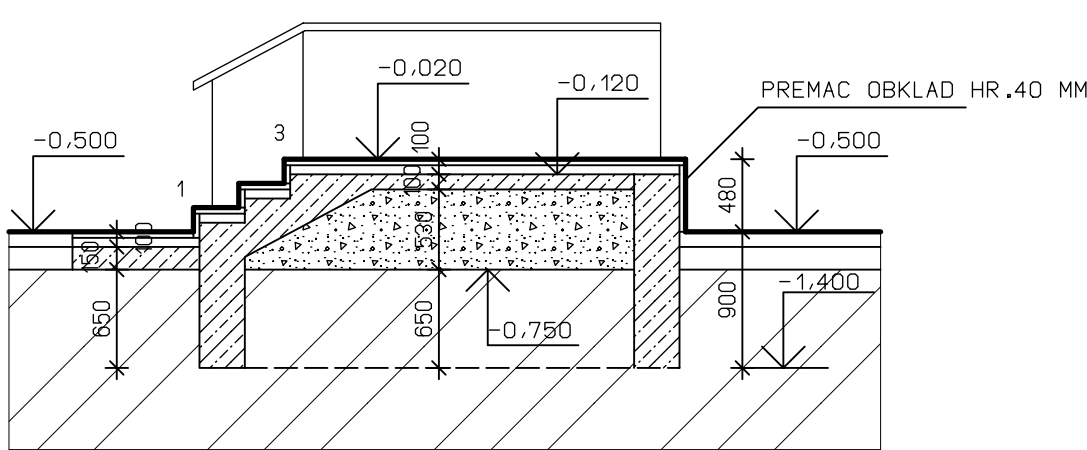

LEGENDA HMÔT

- STRKOPIESOK
- PROSTÝ BETÓN B20

LEGENDA MIESTNOSTÍ

M.Č.	NÁZOV MIESTNOSTI	PODLAHA	PLOCHA M2	STENY	STROPY
		SOKEL, LÍŠŤA			
101	VONK.SCHODISKO	PREMAC DLAŽBA	6.76	UMÝVATEĽNÝ NÁTER MISTRAL	—
102	HALA POŠTY	SOKLIK Z PREMAC DLAŽBY	12.95	UMÝVATEĽNÝ NÁTER MISTRAL	PODHLÁD OWA COSMOS 68
103	VÝDAJNÉ MIESTO POŠTY	KERAMICKÁ DLAŽBA	9.82	UMÝVATEĽNÝ NÁTER MISTRAL	PODHLÁD OWA COSMOS 68
104	CHODBA	KERAMICKÁ DLAŽBA	2.63	UMÝVATEĽNÝ NÁTER MISTRAL	PODHLÁD OWA COSMOS 68
105	DENNÁ MIESTNOSŤ+ŠATŇA	KERAMICKÁ DLAŽBA	4.47	UMÝVATEĽNÝ NÁTER MISTRAL	PODHLÁD OWA COSMOS 68
106	WC + UPRATOVAČKA	KERAMICKÁ DLAŽBA	5.64	UMÝVATEĽNÝ NÁTER MISTRAL	PODHLÁD OWA COSMOS 68
		KEMAICKÝ SOKLIK		KERAM.OBKĽAD v.2000 MM	
				UMÝVATEĽNÝ NÁTER MISTRAL	
				KERAM.OBKĽAD v.2000 MM	

LEGENDA HMÔT

- JESTVUJÚCE MURIVO
- MURIVO Z TEHÁL YTONG, BIELY
- SÁDROKARTÓNOVÁ PRIEČKA HR.75 MM,

POZNÁMKA

- SKLADBY PODLÁH PRE JEDNOTLIVÉ MIESTNOSTI SÚ PODROBNE ROZPÍSANÉ NA AS-8
- VÝKAZ ZÁMOČNÍCKYCH PRÁČ, OKIEN, DVERÍ, KUCH.LINKY POZRI AS-8
- PODHLÁDY SÚ VYKRESLENÉ A VYKÁZANÉ NA AS-6
- FAREBNÉ RIEŠENIE INTERIÉRU STIEN A PODLÁH SA UPRESNÍ NA STAVBE S INVESTOROM

AUTOR	ING.ŠUTY	VYPRACOVAL	ING.ČSONKA	<div>DOMINO PROJEKT</div> <div>ING.JURAJ ŠUTY</div> <div>AUTORIZOVANÝ STAVEBNÝ INŽINIER</div> <div>BERLÍNSKA 19, KOŠICE</div> <div>TEL. 0905 406 874</div> <div>mail: suty@iol.sk</div>
ZODP. PROJ.	ING.ŠUTY	KONTROLA	ING.ŠUTY	
KRAJ	KOŠICKÝ	MIESTO	KOŠICE	
INVESTOR	BYTOVÝ PODNIK MESTA KOŠICE, s.r.o., JUŽNÉ NÁBREŽIE 13, KOŠICE			
STAVBA	STAVEBNÉ ÚPRAVY VÝDAJNEHO MIESTA DORUČOVATEĽA SLOVENSKEJ POŠTY a.s., UL.KRČMÉRYHO 2-4, KOŠICE – LUNIK IX.			
ČÍS.P.S./OBJ.	NÁZOV P.S./OBJ.			
O 1	STAVEBNÉ ÚPRAVY POŠTY			
PROFESIA	V Ý K R E S			MIERKA
AS	PÓDORYS I.NP – NOVÝ STAV			1:50
				AS-5