



PÔDORYS I.NP - BÚRACIE PRÁCE

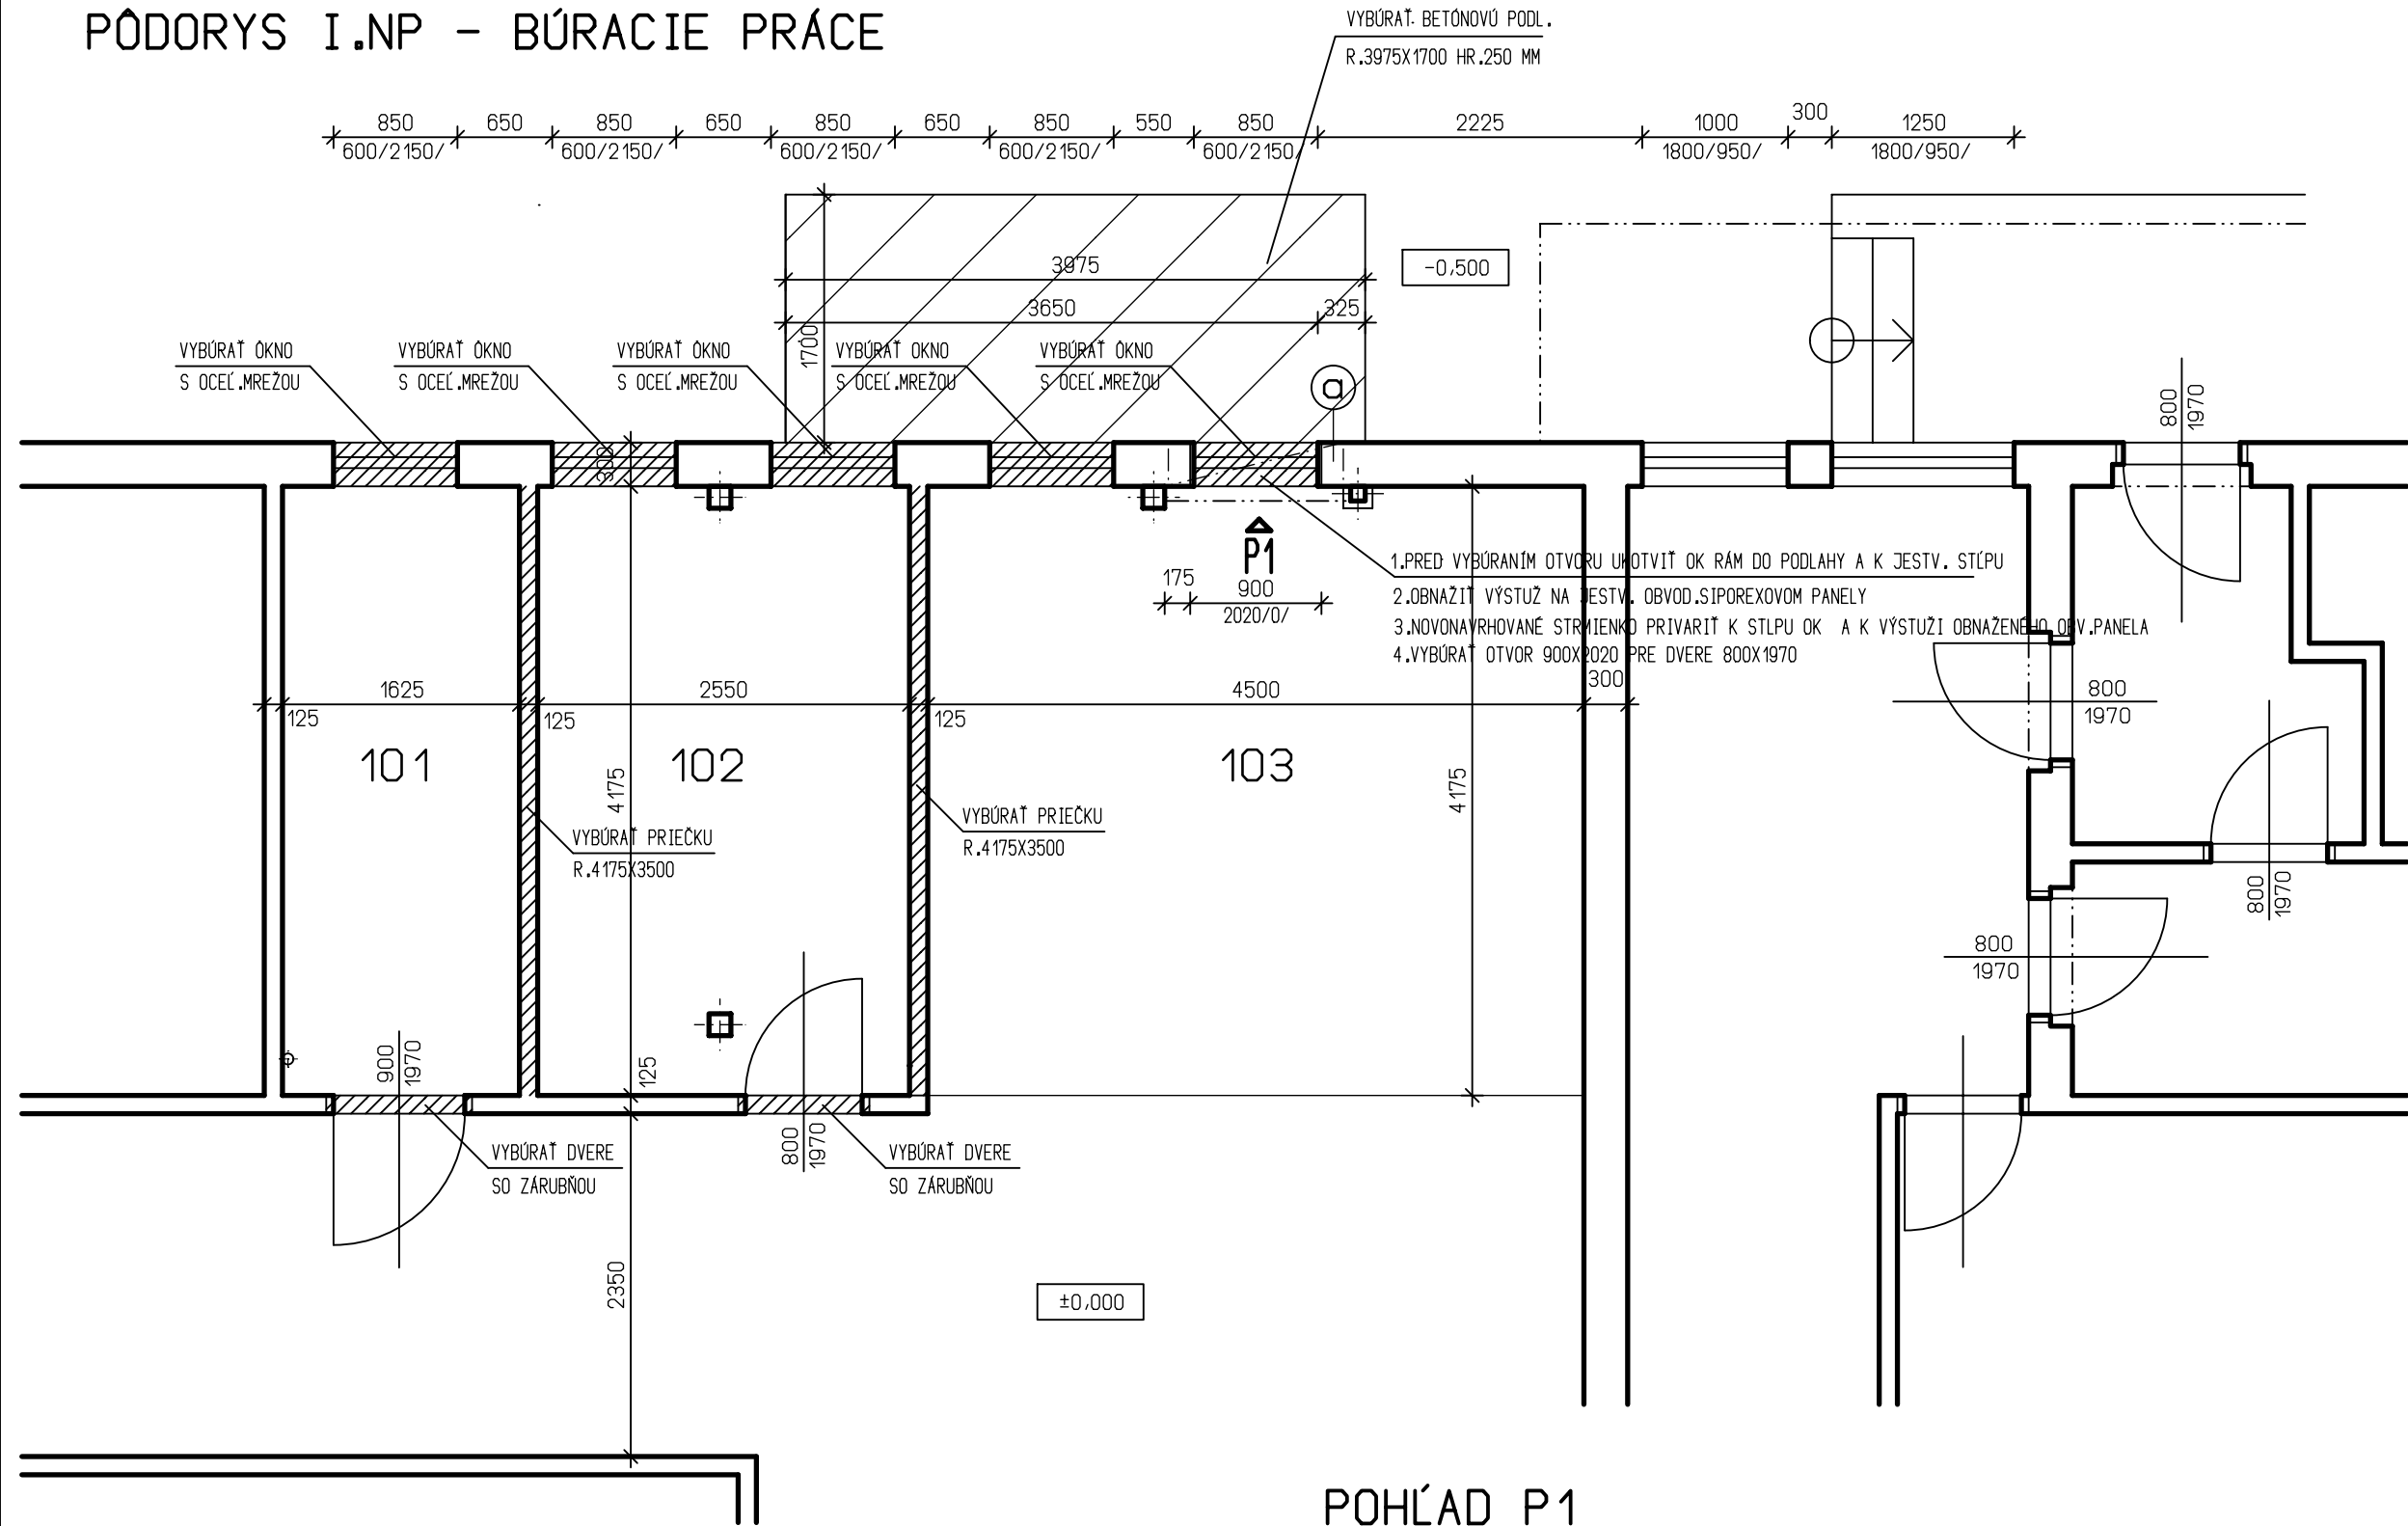

POHĽAD P1

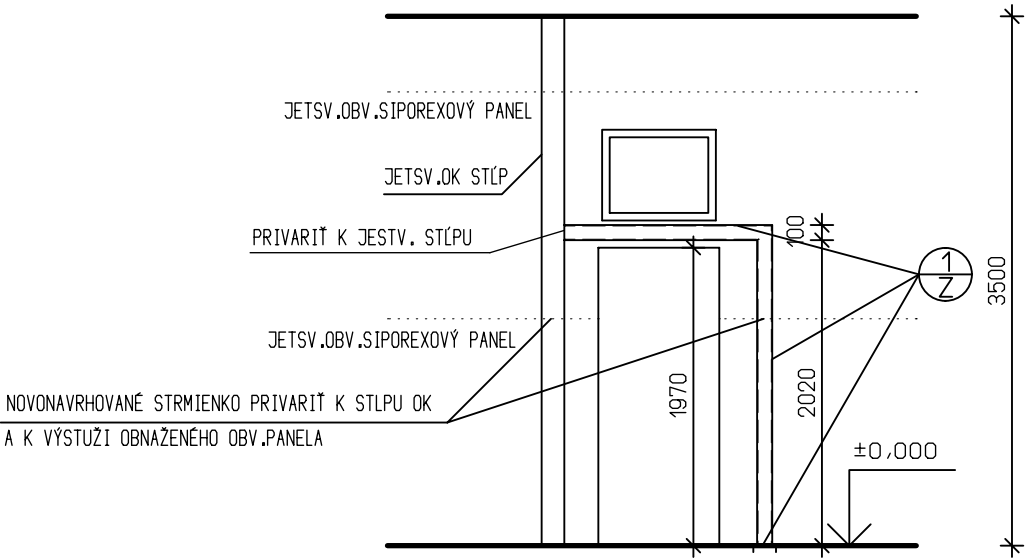

LEGENDA MIESTNOSTÍ

M.Č.	NÁZOV MIESTNOSTÍ	PODLAHA	PLOCHA M2	STENY	STROPY
		SOKEL, LIŠTA			
101	STROJOVNÁ VZT	PVC LIŠTA PVC	6,79	MAĽBA BIELA	OK + PL.VSŽ
102	SKLAD	PVC LIŠTA PVC	10,65	MAĽBA BIELA	OK + PL.VSŽ
103	MANIPULAČNÁ CHODBA	TERACOVÁ DLAŽBA SOKLIK Z TERACOVEJ DLAŽBY	88,51	MAĽBA BIELA	PODHĽAD ZO SOLOLITU

BÚRACIE PRÁCE

- V M.Č.103 VYBÚRAŤ JESTVUJÚCU PODLAHOVINU Z TERACOCEJ DLAŽBY A BETÓNU HR.100 MM - 18,79 M2
- V M.Č.103 VYBÚRAŤ JESTVUJÚCU KERAMICKÝ SOKEL V.150 MM - 9,0 M
- V M.Č.101,102 VYBÚRAŤ - STRHNÚŤ JESTVUJÚCU PODLAHOVINU Z PVC HR.4 MM - 17,44 M2
- V M.Č.103 - VYBÚRAŤ PODHĽAD ZO SOLOLITU S PODKONŠTRUKCIOU - 19,35 M2
- NA JESTVUJÚCE MURIVO- STENY PREVIESŤ PENETRÁCIU A PAČOKOVANIE - 74,2 M2
- JESTVUJÚCE OCEĽOVÉ STĽPY 150X150, KS-3, NATRIEŤ NOVÝM NÁTEROM RAL -3X

PODĽA VYHLAŠKY MŽP SR č.284/2001 Z.z. VZNIKNÚ PRI BÚRACÍCH PRÁČACH NASLEDOVNÉ ODPADY:

- 17 01 01 BETÓN - 4,6t
- 17 01 02 TEHLY - 2,5t
- 17 01 03 OBKLADAČKY - 0,03t
- 17 02 01 DREVO - 0,2t
- 17 02 02 SKLO - 0,06t
- 17 04 05 ŽELEZO A OCEĽ - 0,04t
- 17 09 04 ZMIEŠANÉ ODPADY ZO STAVIEB A DEMOLÁCIÍ INÉ AKO UVEDENÉ V 17 09 01, 17 09 02, A 17 09 03 - 0,7t

VÝKAZ PREKLADOV POROTHERM

Ⓐ PREKLAD POROTHERM R.1250X120X65 KS-3

LEGENDA HMÔT

- JESTVUJÚCE MURIVO
- BÚRACIE PRÁCE



AUTOR	ING.ŠUTY	VYPRACOVAL	ING.CSONKA	DOMINO PROJEKT ING.JURAJ ŠUTY AUTORIZOVANÝ STAVEBNÝ INŽINIER BERLÍNSKA 19, KOŠICE TEL. 0905 406 874 mail: suty@iol.sk		
ZODP.PROJ.	ING.ŠUTY	KONTROLA	ING.ŠUTY			
KRAJ	KOŠICKÝ	MIESTO	KOŠICE			
INVESTOR	BYTOVÝ PODNIK MESTA KOŠICE,s.r.o.,JUŽNÉ NÁBREŽIE 13, KOŠICE					
STAVBA	STAVEBNÉ ÚPRAVY VÝDAJNÉHO MIESTA DORUČOVATEĽA SLOVENSKEJ POŠTY a.s., UL.KRČMERYHO 2-4, KOŠICE - LUNIK IX.			ZAK.Č.	070520 18	
CÍS.P.S./OBJ.	NÁZOV P.S./OBJ.	01 STAVEBNE ÚPRAVY POŠTY			STUPEŇ	RP
01					FORMAT	4A4
					DATUM	V.20 18
PROFESIA	V Ý K R E S	PÓDORYS I.NP - BÚRACIE PRÁCE			MIERKA	AS-3
AS					1:50	