




4745/9°

# SITUÁCIA

1:500

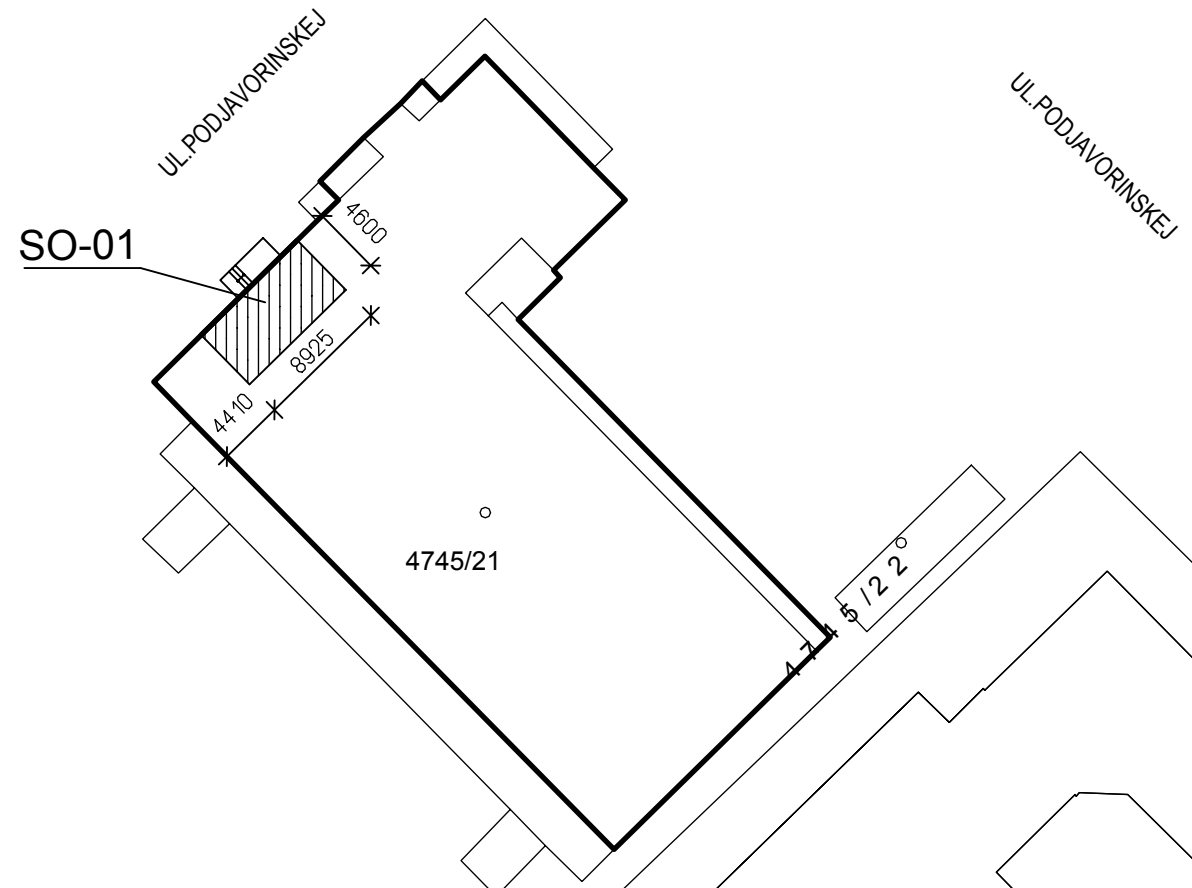

## SITUÁCIA ŠIRŠÍCH VZŤAHOV - M 1:5000

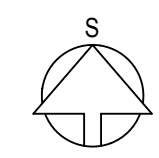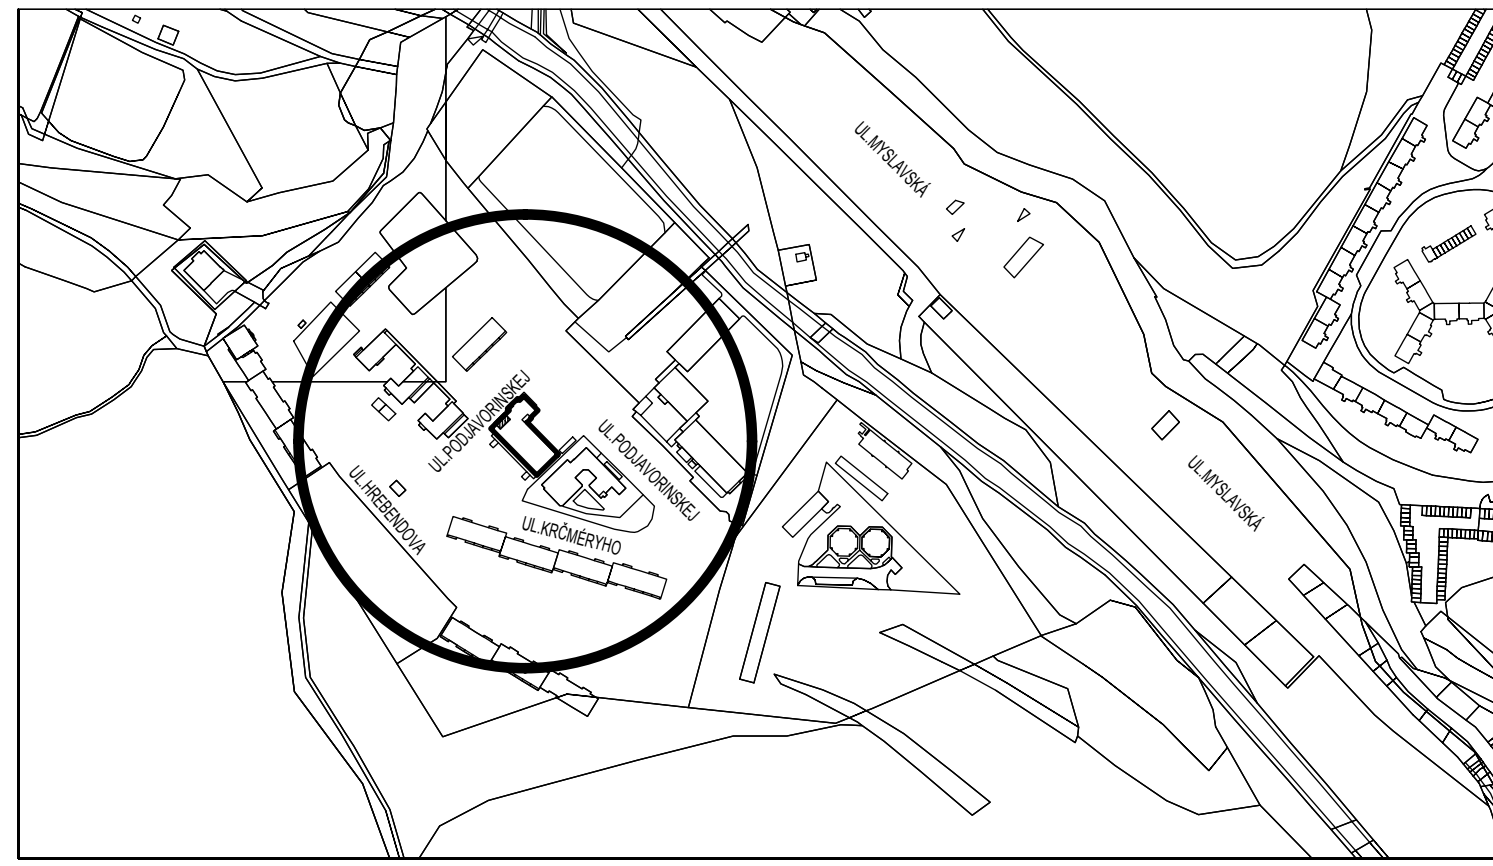

### OBJEKTOVÁ ZOSTAVA:

SO-01 STAVEBNÉ ÚPRAVY POŠTY

AUTOR	ING.ŠUTY	VYPRACOVAL	ING.CSONKA	<div>DOMINO PROJEKT</div> <div>ING.JURAJ ŠUTY</div> <div>AUTORIZOVANÝ STAVEBNÝ INŽINIER</div> <div>BERLÍNSKA 19, KOŠICE</div> <div>TEL. 0905 406 874</div> <div>mail: suty@iol.sk</div>	
ZODP.PROJ.	ING.ŠUTY	KONTROLA	ING.ŠUTY		
KRAJ	KOŠICKÝ	MIESTO	KOŠICE		
INVESTOR	BYTOVÝ PODNIK MESTA KOŠICE,s.r.o.,JUŽNÉ NÁBREŽIE 13, KOŠICE				
STAVBA	STAVEBNÉ ÚPRAVY VÝDAJNÉHO MIESTA DORUČOVATEĽA SLOVENSKEJ POŠTY a.s., UL.KRČMÉRYHO 2-4, KOŠICE - LUNÍK IX.			ZAK.Č.	070520 18
ČÍS.P.S./OBJ.	NÁZOV P.S./OBJ.			STUPEŇ	RP
01	STAVEBNE ÚPRAVY POŠTY			FORMÁT	2A4
				DÁTUM	V.20 18
PROFESIA	V Ý K R E S			MIERKA	ČÍSLO VÝKRESU
	CELKOVÁ SITUÁCIA			1:500	AS