


REZ A-A - NOVÝ STAV

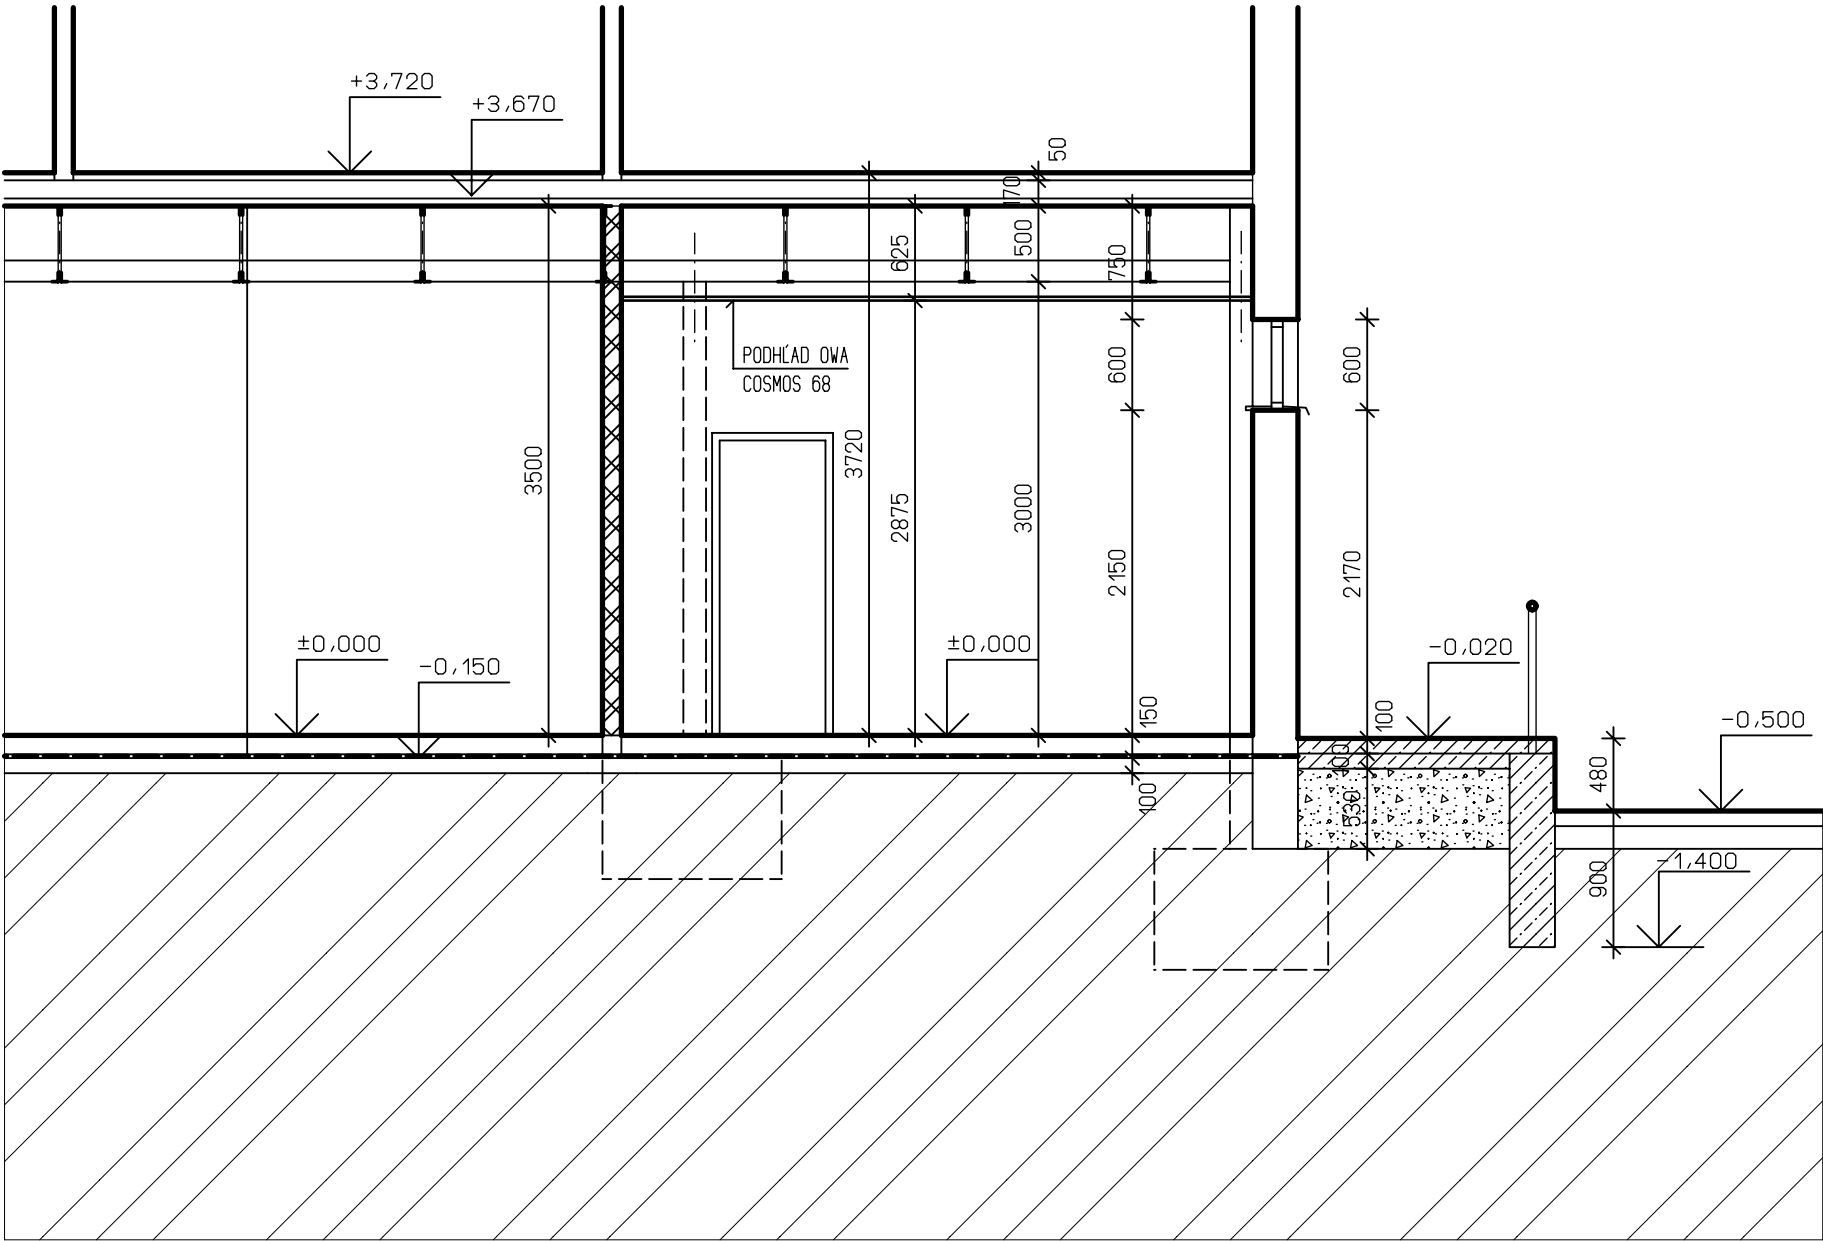

LEGENDA HMÔT

- JESTVUJÚCE MURIVO
- MURIVO Z TEHÁL YTONG, BIELY
- PROSTÝ BETÓN B20
- ŠTRKOPIESOK
- RASTLÝ TERÉN

AUTOR	ING.ŠUTY	VYPRACOVAL	ING.CSONKA	<div>DOMINO PROJEKT</div> <div>ING.JURAJ ŠUTY</div> <div>AUTORIZOVANÝ STAVEBNÝ INŽINIER</div> <div>BERLÍNSKA 19, KOŠICE</div> <div>TEL. 0905 406 874</div> <div>mail: suty@iol.sk</div>	
ZODP.PROJ.	ING.ŠUTY	KONTROLA	ING.ŠUTY		
KRAJ	KOŠICKÝ	MIESTO	KOŠICE		
INVESTOR	BYTOVÝ PODNIK MESTA KOŠICE,s.r.o.,JUŽNÉ NÁBREŽIE 13, KOŠICE				
STAVBA	STAVEBNÉ ÚPRAVY VÝDAJNÉHO MIESTA DORUČOVATEĽA SLOVENSKEJ POŠTY a.s., UL.KRČMÉRYHO 2-4, KOŠICE - LUNÍK IX.				
ČÍS.P.S./OBJ.	NÁZOV P.S./OBJ.			ZAK.Č.	07052018
O 1	STAVEBNE ÚPRAVY POŠTY			STUPEŇ	RP
				FORMÁT	4A4
				DÁTUM	V.2018
PROFESIA	V Ý K R E S			MIERKA	AS-7
AS	REZ A-A - NOVÝ STAV			1:50	