


Pôdorys mierka 1:50

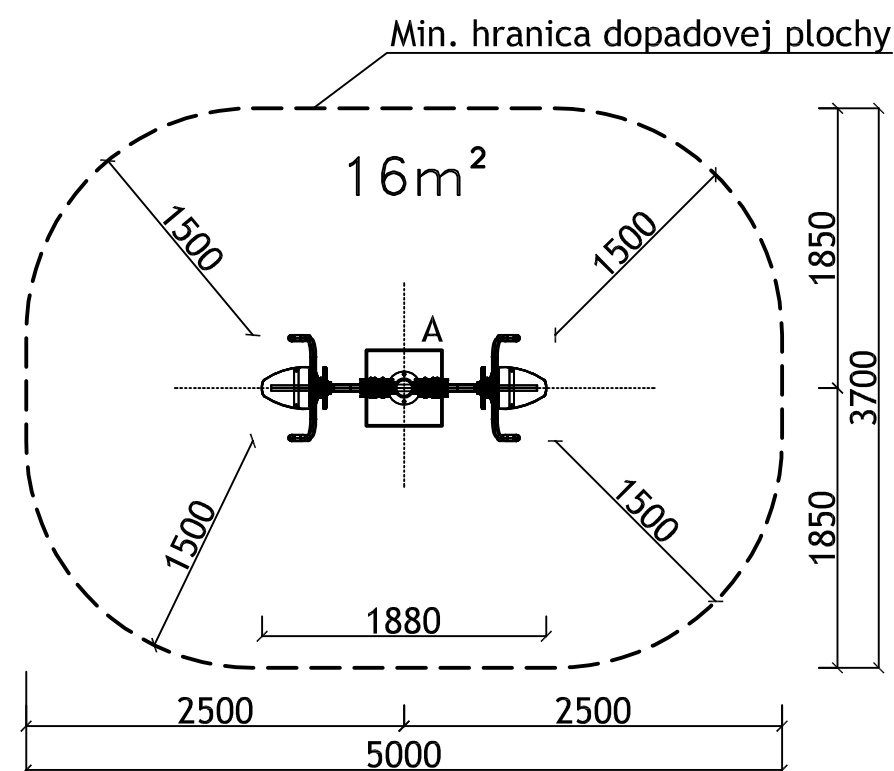

Orientácia zemnej kotvy
voči osi fitness prvku

Výkopy pre základové pätky


A 500x500mm, hl. - 0,55m /1x/

Po osadení herného prvku výkopy
zabetónovať betónom C20/25, horná
hrana -0,1m pod finálnu úroveň
dopadovej plochy.

Objem betónu min. 0,14m³

Hranica dopadovej plochy herného
prvku sa nesmie pretínať s hranicou
iného prvku.

- Betónová pätká 500x500x550mm C20/25
- Rastlý terén
- Bezpečnostná dopadová zóna h min. 200mm

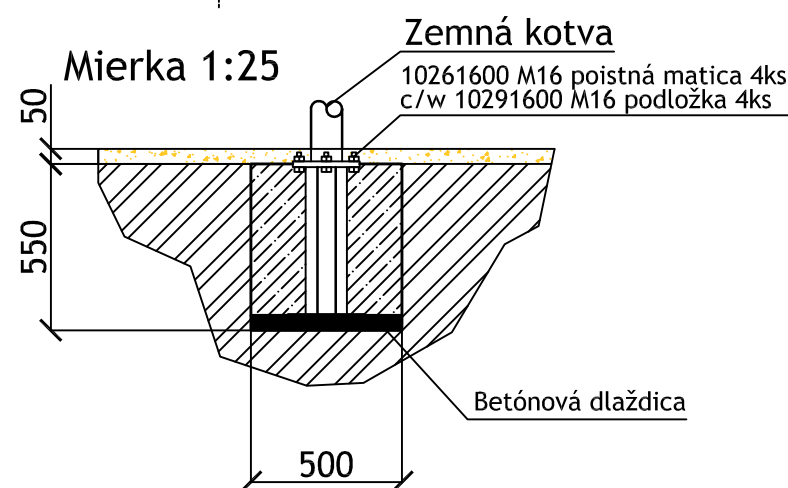

Humanizácia obytného súboru Vodáreň - dvor č. 1, PD

POSILŇOVAČ RAMIEN A HRUDNÍKA

Posilňovač ramien a hrudníka

Exteriérový fitness prvok pre všetky ročné obdobia. Nosné stojky z priamych oceľových trubiek, min. Ø 127 mm , konštrukcie z priamych a ohýbaných oceľových trubiek, min. Ø 42,4 mm . Za horúca galvanizovaná oceľ, ošetrená práškovou farbou. Kovové prevedenie hlavných konštrukcií ošetrené zinkovou a komaxitovou úpravou povrchu. Úchopy z EcoGrip-u. Nerezový spojovací materiál s plastovými bezpečnostnými krytkami skrutkových spojov.

Technické informácie

- Čas montáže: 3 Hodiny
- Dĺžka: 1900 mm
- Šírka: 700 mm
- Výška: 2210 mm
- Hmotnosť: 120 kg
- Objem: 2.84 m³
- Šírka bezpečnostnej oblasti: 5000 mm
- Dĺžka bezpečnostnej oblasti: 3700 mm
- Safety Area: 16 m²
- Ukotvenie: Betonáž na mieste
- Veková kategória: 14+

Náhľad prvku



ZODPOVEDNÝ PROJEKTANT :	ING. ZOLTÁN BALKO, 0013 KA
ODBORNÁ SPOLUPRÁCA :	ING. ŠTEFAN LANČARIČ, PhD.
VYPRACOVAL :	ING. Z. BALKO, ING. Š. LANČARIČ
INVESTOR : Mesto Trnava, Hlavná 1, 917 71 Trnava	
STAVBA : Humanizácia OS Vodáreň - dvor č. 1, PD	
LOKALITA : obytný súbor Vodáreň Trnava ul. Bučianska - Veterná	
STAVEBNÝ OBJEKT : SO 03 FIT ZÓNA	
OBSAH VÝKRESU : POSILŇOVAČ RAMIEN A HRUDNÍKA	

ING. ZOLTÁN BALKO Tribečská 1 949 01 Nitra tel. : 0905 520 550 zolobalko@satronet.sk		
ZÁKAZKA ČÍSLO : 759/2015		
DÁTUM	10 / 2015	VÝKRES Č.: 13
STUPEŇ	RP	
FORMÁT	2 A4	
MIERKA	1 : 50	