



- LEGENDA
- 1 - murivo neomietané
 - 2 - asfaltová lepenka
 - 3 - oceľové zábradlia
 - 4 - oplechovanie
 - 5 - plná pláená tehla


POHLÁD JUŽNÝ

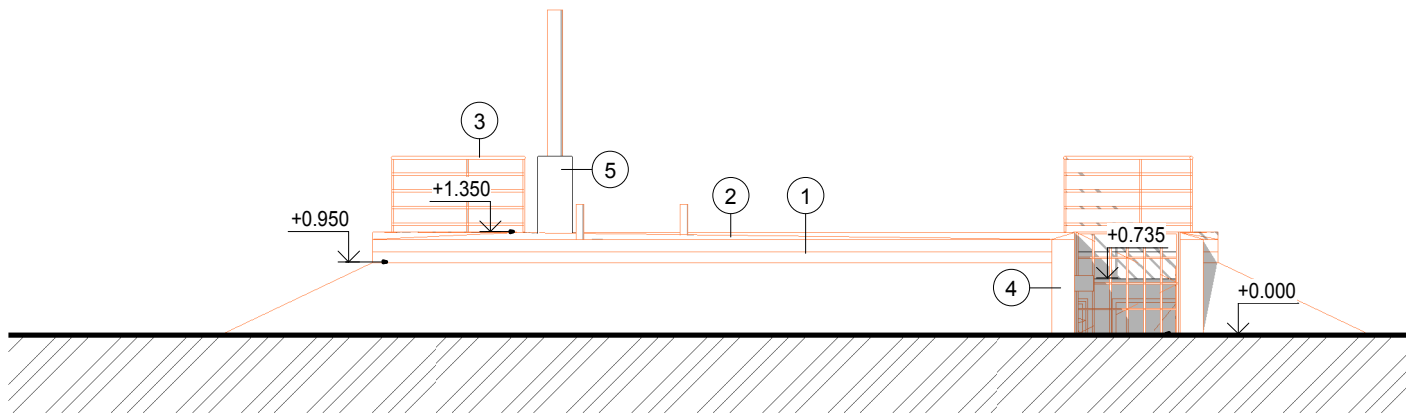


POHLÁD VÝCHODNÝ

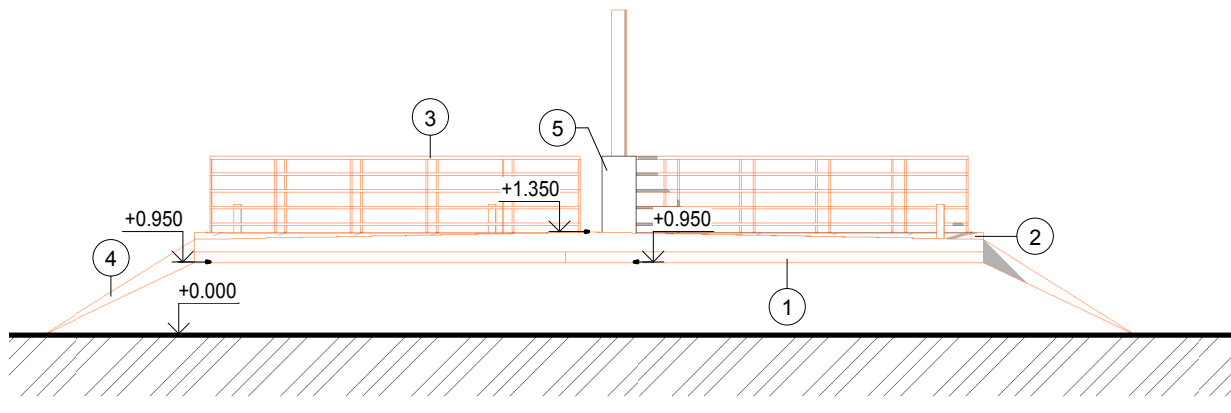

POHLÁD SEVERNÝ

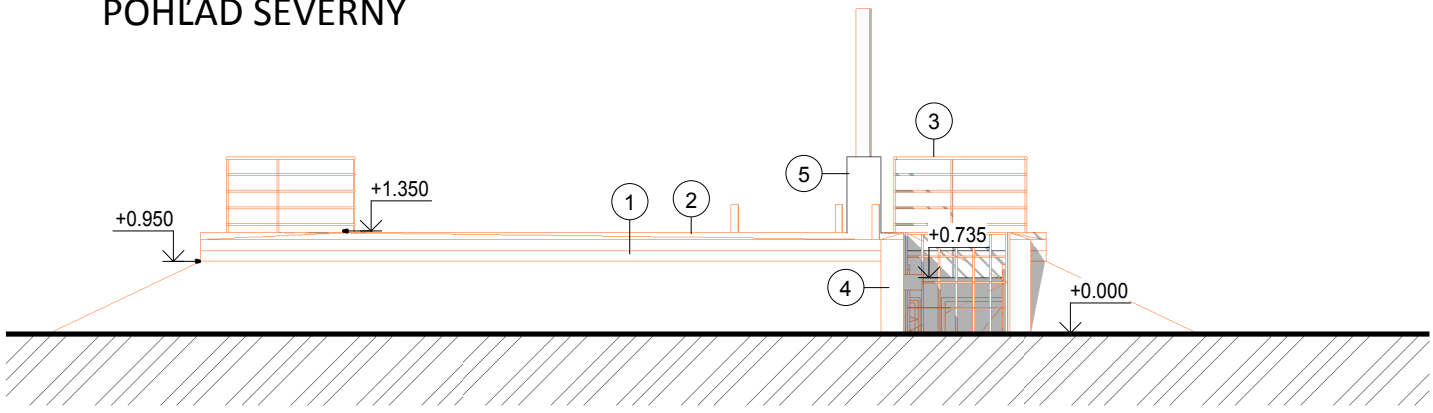

POHLÁD ZÁPADNÝ

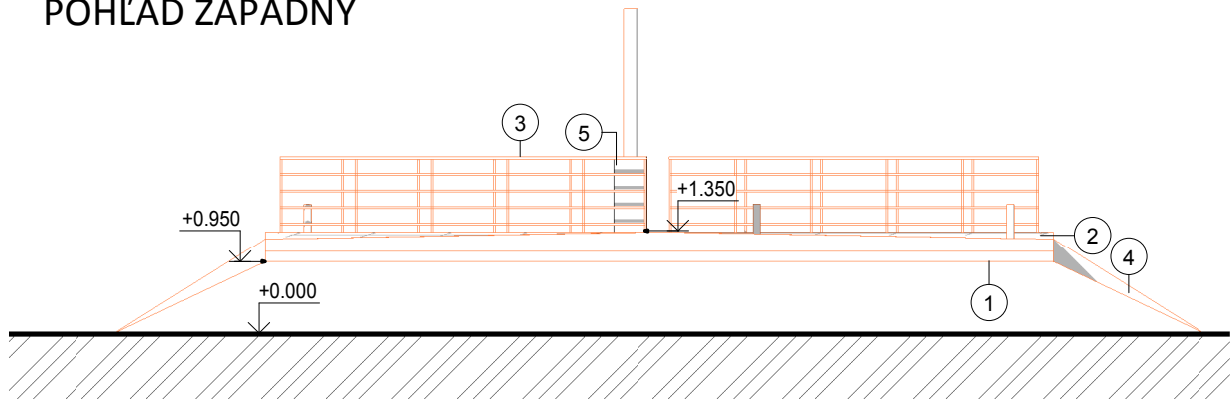

ZÁKAZKA				REKONŠTRUKCIA MIESTNEJ KOMUNIKÁCIE ZELENÝ KRÍČOK, PD		GENERÁLNY DODÁVATEL	
OBJEKT				Verejné WC s kioskom		däqe	
PRÍLOHA				Pohľady - exist.stav+búracie práce		DAQE Slovakia s.r.o.	
INVESTOR				Mesto Trnava, Hlavná 1, 917 71 Trnava		SUBDODÁVATEL	
KRAJ: Trnavský		OKRES: Trnava		MIESTO: k.ú.Trnava, p.č.8812/6, 8812/1		ALFA PROJEKT	
ZODPOVEDNÝ PROJEKTANT		KONTROLOVAL		DÁTUM		STUPEŇ PD	
Ing. Marek Cangár, PhD.		Ing.Martin Pitoňák, PhD.		03/2018		RS	
VYPRACOVAL		SÚRADNICOVÝ SYSTÉM		FORMÁT		SÚPRAVA	
Ing. Jana Kullová				3xA4		MIERKA	
				VÝŠKOVÝ SYSTÉM		ČASŤ	
						Architektúra	
						ČÍSLO ZÁKAZKY	
						2017122	
						Č. PRÍLOHY	
						A 05	