



JEDNOPÓLOVÁ SCHÉMA

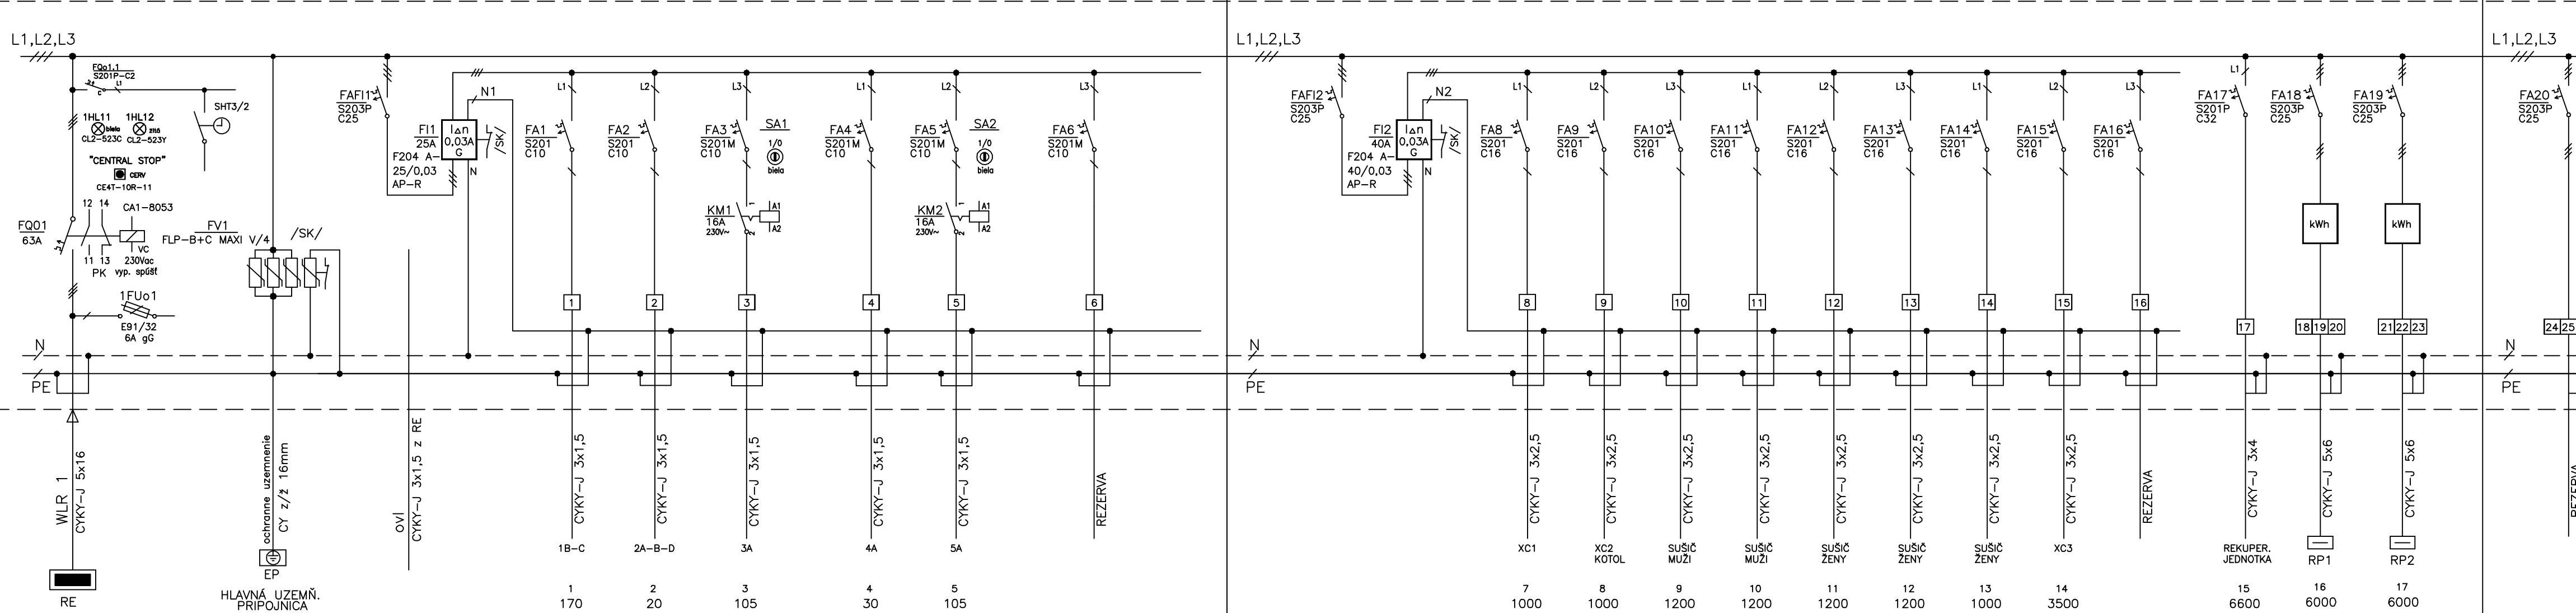


VYPRACOVAL	Ing. Jozef Rambala.	REKONŠTRUKCIA MIESTNEJ KOMUNIKÁCIE	Číslo výkresu	VYPRACOVAL	Ing. Jozef Rambala.	REKONŠTRUKCIA MIESTNEJ KOMUNIKÁCIE	Číslo výkresu
DÁTUM	04/2018	ZELENÝ KRIČOK, PD	DÁTUM	DÁTUM	04/2018	ZELENÝ KRIČOK, PD	DÁTUM
POČET LISTOV		Verejný WC s kioskom.	POČET LISTOV	POČET LISTOV		Verejný WC s kioskom.	POČET LISTOV
ČÍSLO LISTU			ČÍSLO LISTU	ČÍSLO LISTU			ČÍSLO LISTU

SPECIFIKÁCIA ROZVÁDZAČA

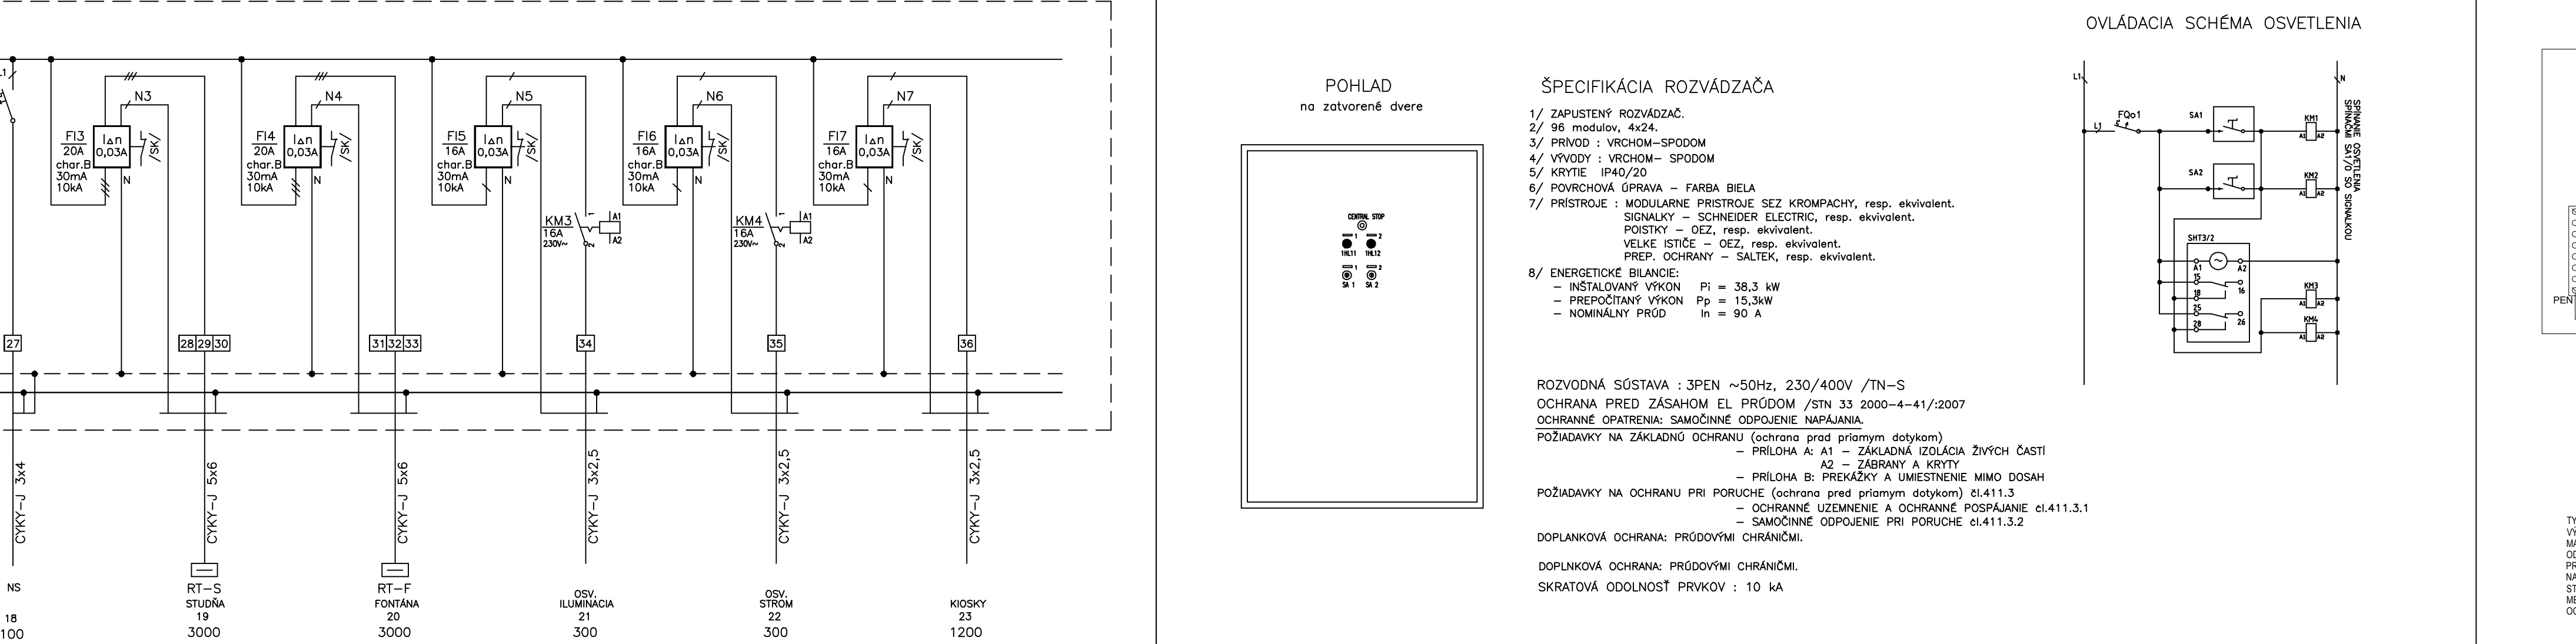

VYPRACOVAL	Ing. Jozef Rambala.	REKONŠTRUKCIA MIESTNEJ KOMUNIKÁCIE	Číslo výkresu	VYPRACOVAL	Ing. Jozef Rambala.	REKONŠTRUKCIA MIESTNEJ KOMUNIKÁCIE	Číslo výkresu
DÁTUM	04/2018	ZELENÝ KRIČOK, PD	DÁTUM	DÁTUM	04/2018	ZELENÝ KRIČOK, PD	DÁTUM
POČET LISTOV		Verejný WC s kioskom.	POČET LISTOV	POČET LISTOV		Verejný WC s kioskom.	POČET LISTOV
ČÍSLO LISTU			ČÍSLO LISTU	ČÍSLO LISTU			ČÍSLO LISTU

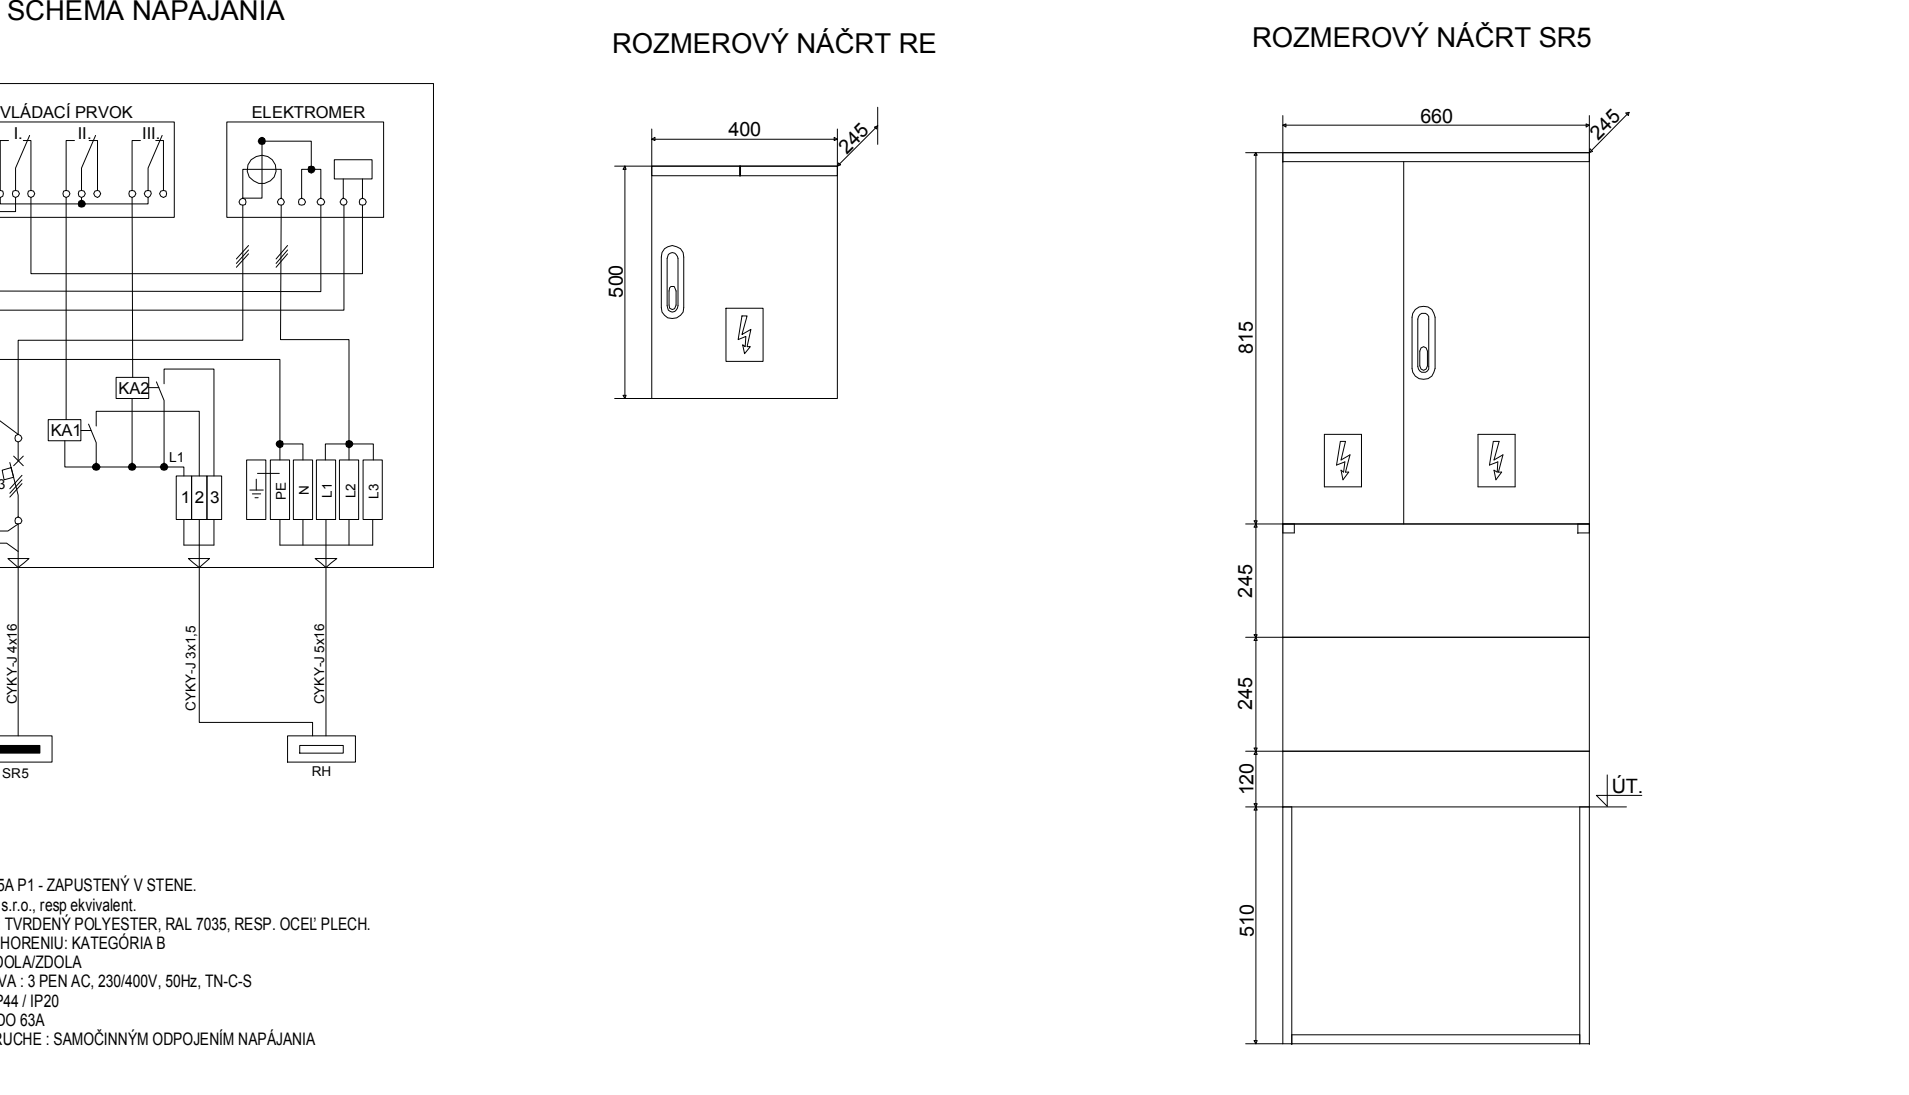

VYPRACOVAL	Ing. Jozef Rambala.	REKONŠTRUKCIA MIESTNEJ KOMUNIKÁCIE	Číslo výkresu	VYPRACOVAL	Ing. Jozef Rambala.	REKONŠTRUKCIA MIESTNEJ KOMUNIKÁCIE	Číslo výkresu
DÁTUM	04/2018	ZELENÝ KRIČOK, PD	DÁTUM	DÁTUM	04/2018	ZELENÝ KRIČOK, PD	DÁTUM
POČET LISTOV		Verejný WC s kioskom.	POČET LISTOV	POČET LISTOV		Verejný WC s kioskom.	POČET LISTOV
ČÍSLO LISTU			ČÍSLO LISTU	ČÍSLO LISTU			ČÍSLO LISTU