



STOŽIAR ULIČNO-DIAĽNIČNÝ

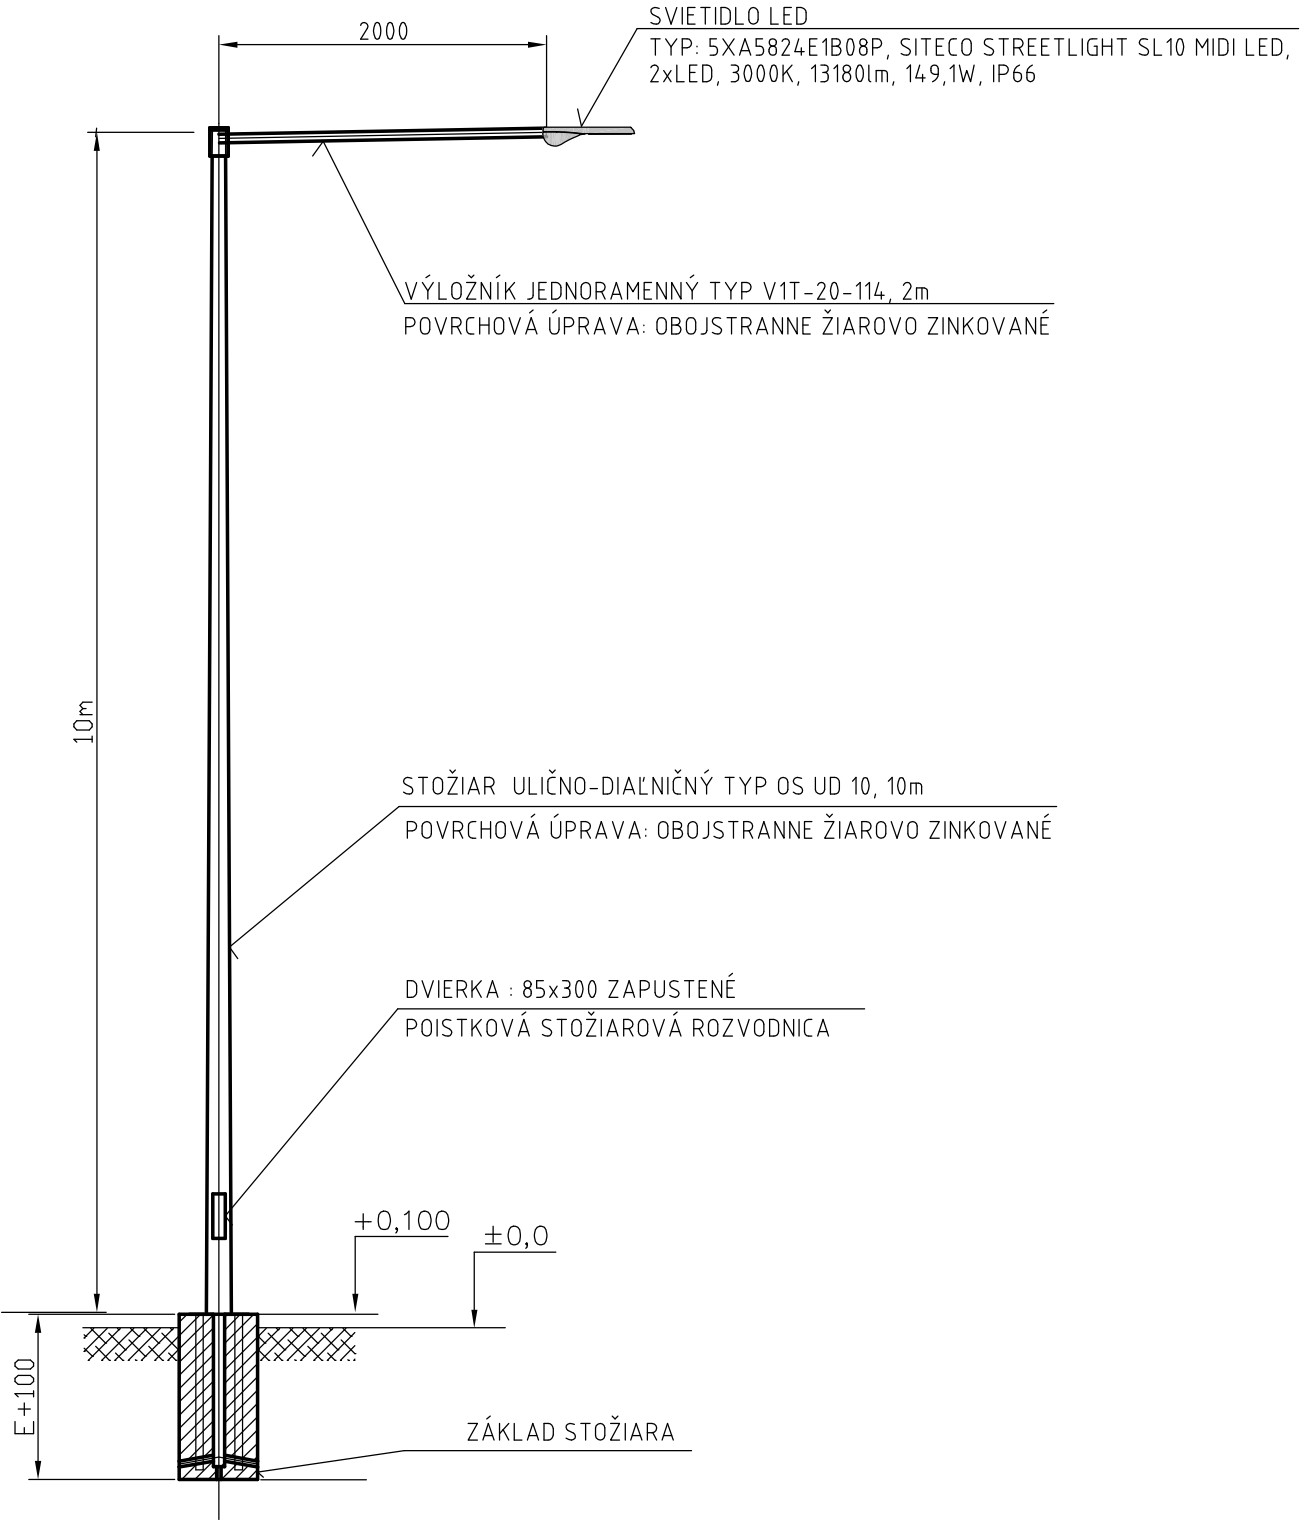

ZÁKLAD STOŽIARA

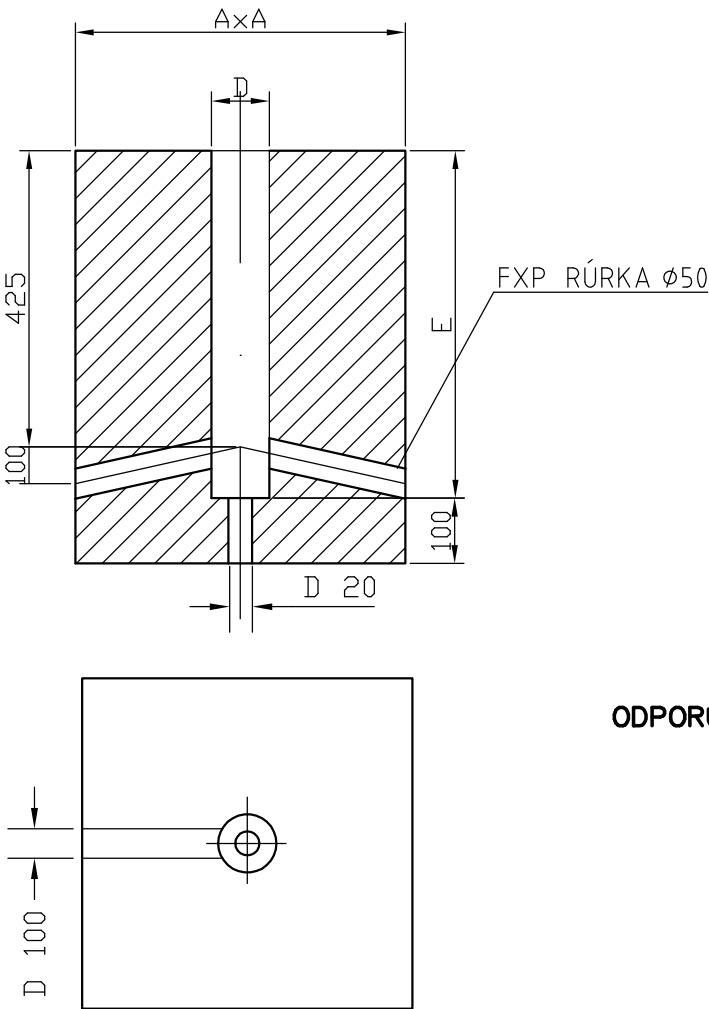

ODPORÚČANÉ HODNOTY PRE ZÁKLAD STOŽIARA

Hm	Amm	Emm	Dmm
1-5	500	700	150
5,5-7	550	800	150
8	600	1200	200
9	600	1400	250
10	600	1500	250
12	900	1600	300
13-15	1100	1800	300
16-18	1300	2200	500
20	1400	2200	500

Hm- VÝŠKA STOŽIARA

ZÁKAZKA				GENERÁLNY DODÁVATEĽ	
REKONŠTRUKCIA MIESTNEJ KOMUNIKÁCIE ZELENÝ KRÍČOK, PD				 DAQE Slovakia s.r.o.	
OBJEKT				SUBDODÁVATEĽ	
VEREJNÉ OSVETLENIE				PL inžiniering s.r.o., Osloboditeľov 913/10 059 01 Spišská Belá	
PRÍLOHA					
STOŽIAR VO 10m					
INVESTOR					
Mesto Trnava, Hlavná 1, 917 71 Trnava					
KRAJ: Trnavský		OKRES: Trnava		KATASTRÁLNE ÚZEMIE: Trnava	
ZODPOVEDNÝ PROJEKTANT Ing. Ľubomír Pisarčík		KONTROLOVAL Ing. Martin Pitoňák, PhD.		DÁTUM 03/2018	
				FORMÁT 2 x A4	
VYPRACOVAL Ing. Ľudmila Miláčková		SÚRADNICOVÝ SYSTÉM JTSK		VÝŠKOVÝ SYSTÉM Bpv	
				MIERKA	
				-	