




DEBARIERIZAČNÉ ÚPRAVY V MIESTE PRIECHODU PRE CHODCOV
SHCEMATICKÝ PÔDORYS, M1:50

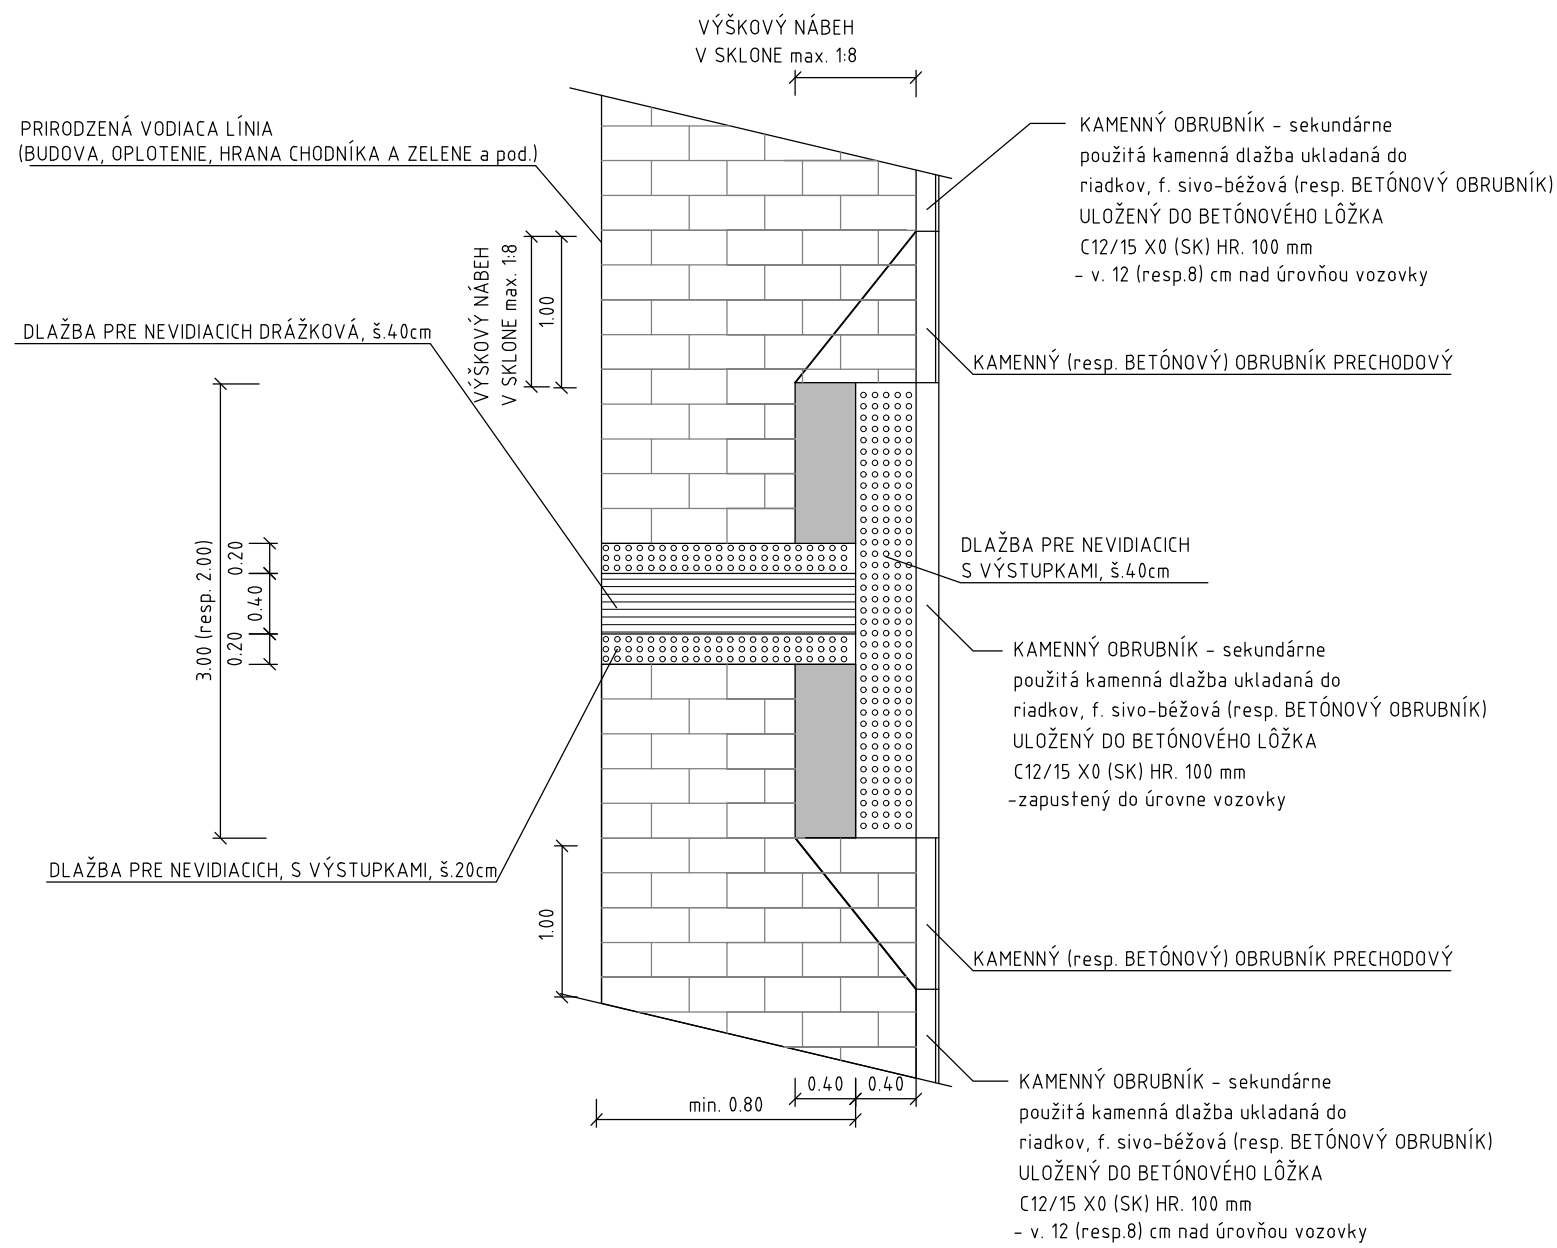


VÝŠKOVÁ ÚPRAVA OBRUBNÍKA V MIESTE PRIECHODU PRE CHODCOV
SCHEMATICKÝ REZ, M1:50

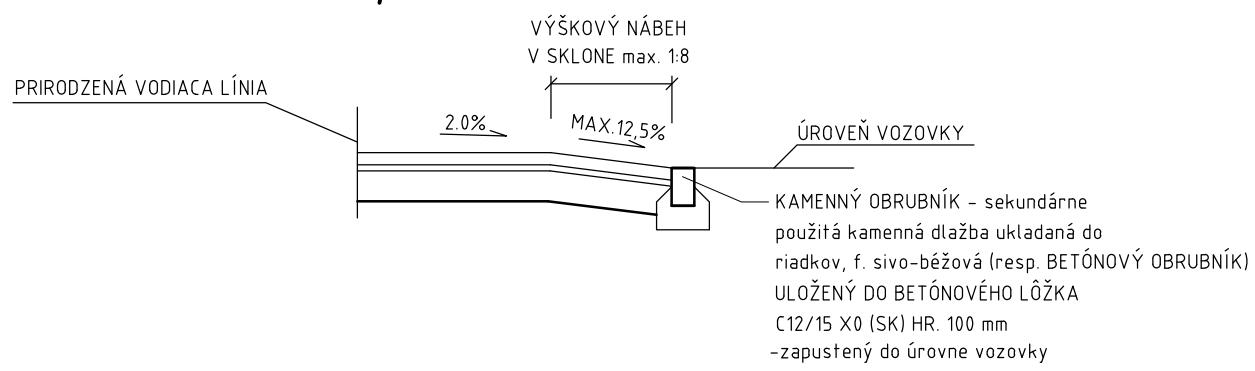

VÝŠKOVÁ ÚPRAVA OBRUBNÍKA V MIESTE VJAZDOV
SHCEMATICKÝ PÔDORYS, M1:50

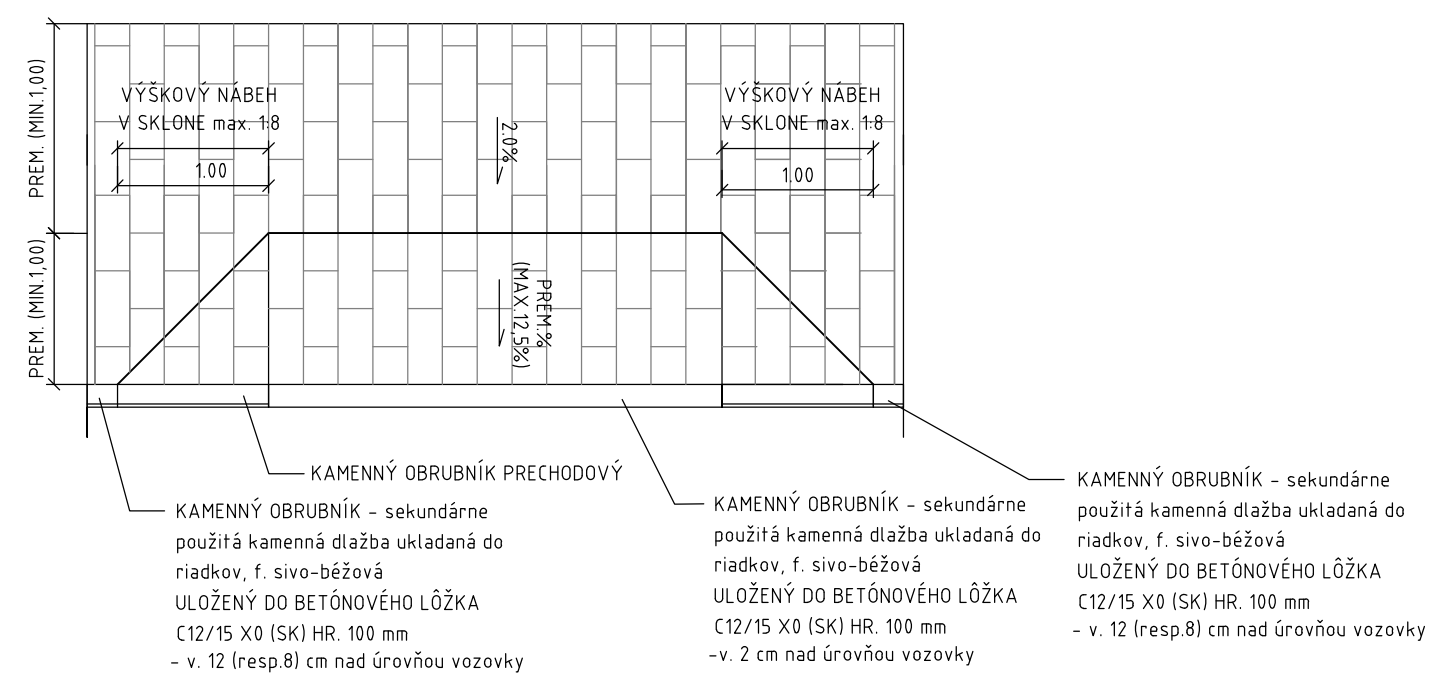

SCHEMATICKÝ REZ, M1:50

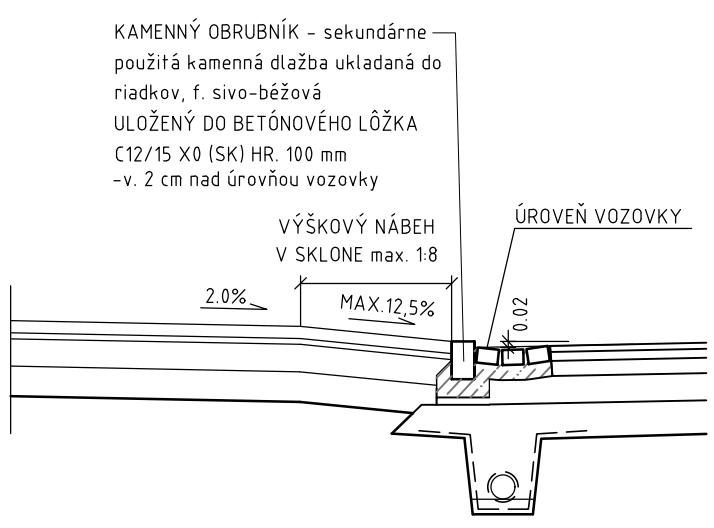

ÚPRAVA V MIESTACH VÝSADBY
REZ, M1:50

