


REZ A-A
Mierka -

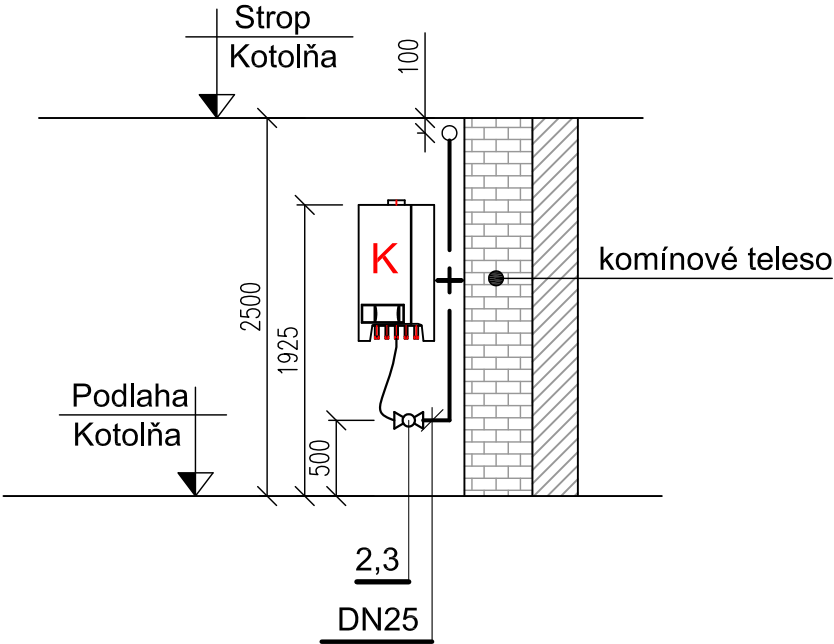

Legenda miestností 1.PP

| C.M. | Názov | Plocha |
|------|-------------------------|----------|
| 0.01 | Schodisko Muži | 5.22 m² |
| 0.02 | Zádverie Muži | 5.15 m² |
| 0.03 | Predsieň WC Muži | 5.87 m² |
| 0.04 | WC Muži | 17.56 m² |
| 0.05 | Plynová kotolňa | 2.10 m² |
| 0.06 | Upratovačka- kancelária | 8.10 m² |
| 0.07 | Upratovačka - výlevka | 2.22 m² |
| 0.08 | WC Ženy | 18.29 m² |
| 0.09 | Predsieň WC Ženy | 5.99 m² |
| 0.10 | Zádverie Ženy | 4.64 m² |
| 0.11 | Schodisko Ženy | 5.60 m² |

LEGENDA :

K - PLYNOVÝ KONDENZAČNÝ KOTOL
NAPR. VIESSMANN VITODENS 200
VÝKON 1,9 - 13,0 kW, PRÍKON 1,77 m3/h

- OCHRANNÁ RÚRA DN40
- UZÁVER PLYNU KOTLA DN 20
- HADICOVÁ PRÍPOJKA DN 15

| | | | | | |
|--|--|---|------------------|---|---------------------------|
| ZÁKAZKA REKONŠTRUKCIA MIESTNEJ KOMUNIKÁCIE ZELENÝ KRÍČOK, PD | | | | GENERÁLNY DODÁVATEĽ daqe DAQE Slovakia s.r.o. | |
| OBJEKT VEREJNÉ WC S KIOSKOM | | | | SUBDODÁVATEĽ TK PLYN Jaseňová 21, 010 07 Žilina, Tel.: 0908 277 367 e-mail: tomas.tkac@yahoo.com, IČO:47 926 741 DIČ: 2024169917 | |
| PRÍLOHA OPZ NA 1PP | | | | STUPEŇ RP | ČÍSLO ZÁKAZKY - |
| INVESTOR Mesto Trnava, Hlavná 1, 917 71 Trnava | | | | SÚPRAVA | MIERKA 1:50 |
| KRAJ: Trnavský | OKRES: Trnava | MIESTO: k.ú. Trnava, p.č.8812/6, 8812/1 | | ČASŤ PLYNOINŠTALÁCIA | ČÍSLO PRÍLOHY 3 |
| ZODPOVEDNÝ PROJEKTANT Ing. Tomáš Tkáč | KONTROLOVAL Ing. Martin Pitoňák, PhD. | DÁTUM 03/2018 | FORMÁT 3 x A4 | | |
| VYPRACOVAL Ing. Tomáš Tkáč | SÚRADNICOVÝ SYSTÉM JTSK | VÝŠKOVÝ SYSTÉM Bpv | | | |