


ÚZEMIE	TRNAVA
DRUH POVRCHU	SPEVNENÁ PLOCHA
VZDIALENOSTI OBJEKTOV	9,3

TRNAVA
SPEVNENÁ PLOCHA
14,0

"P1"

"P2"

EXISTUJÚCA ČASŤ  
PRÍPOJKY

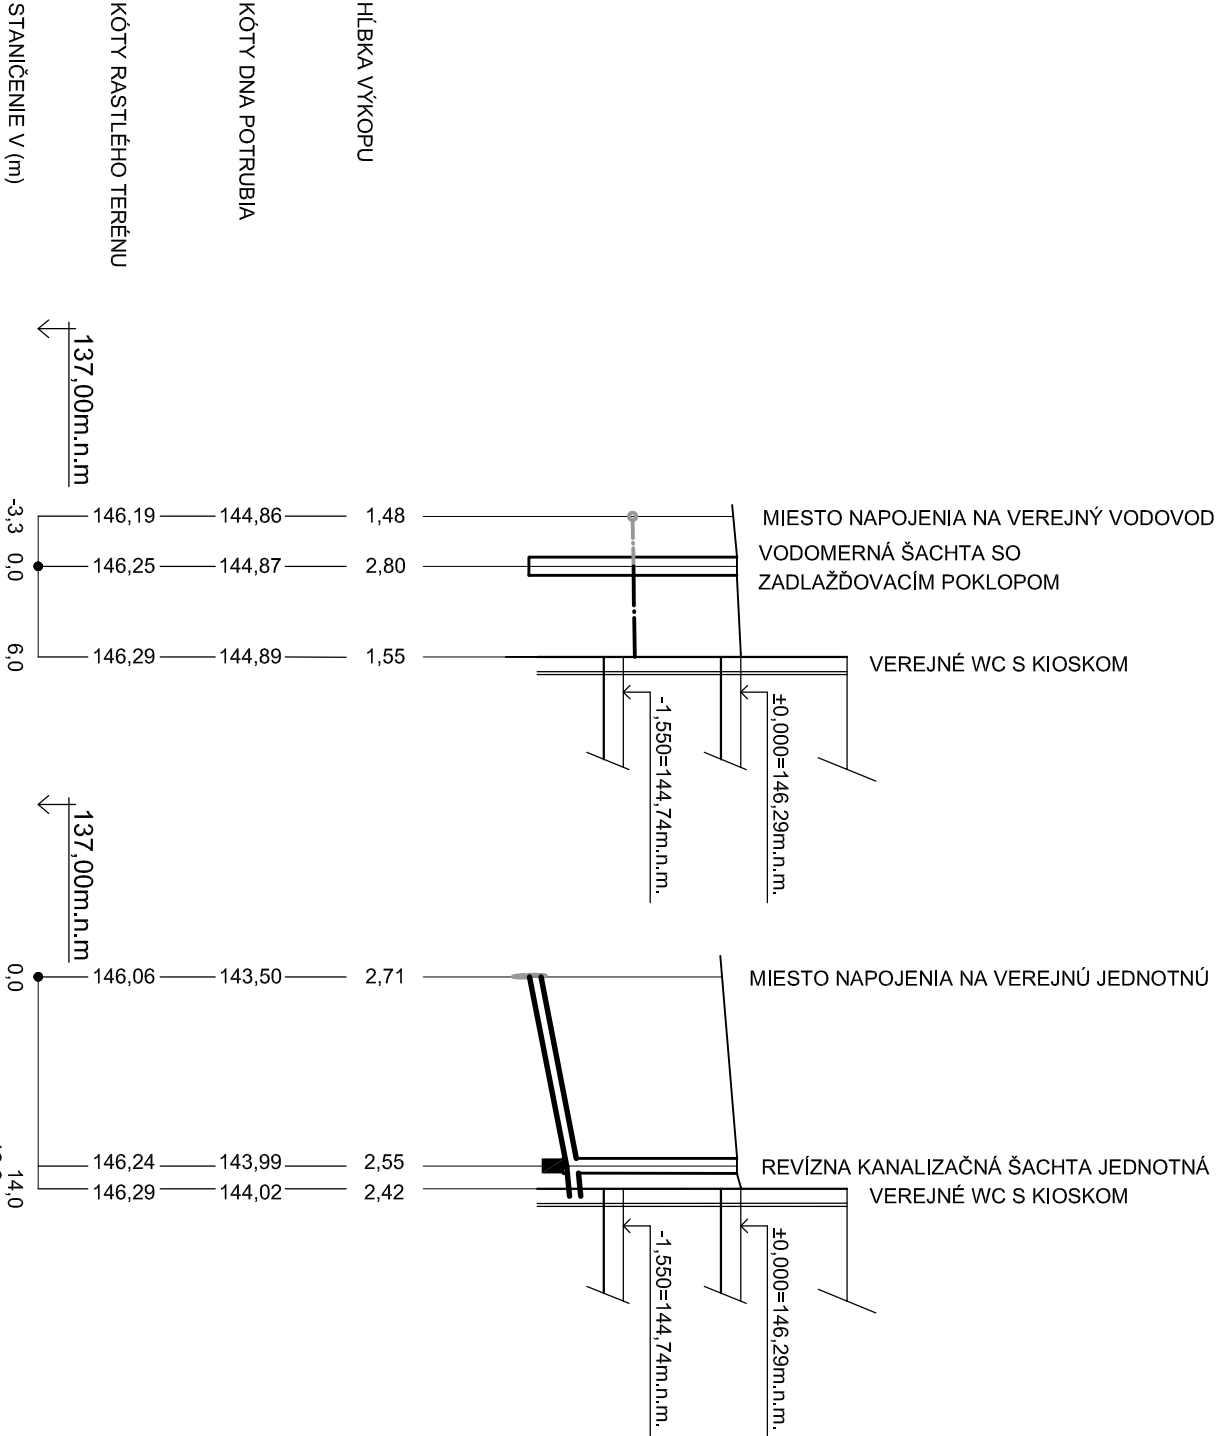

VZDIALENOSTI (m)	3,3	6,0
PROFIL (mm) DĹŽKA (m)	25 - 3,3	32 6,0
SKLON (‰) DĹŽKA (m)	3	9,3
MATERIÁL	HDPE-PE 100/PN10	TYP A - 2

ULOŽENIE  
PRIETOK l.s-1 - RYCHLOSŤ m.s-1  
KAPACITA - PRIETOK l.s-1 - m.s-1

12,6	1,4
150	14,0
39	12,6 20-1,4
PVC	
TYP A - 2	
8,64 l/s -1,8 m/s	3,63 l/s -1,3 m/s
22,7 l/s -1,8 m/s	16,9 l/s -1,3 m/s

- LEGENDA:
- KANALIZAČNÁ PRÍPOJKA
  - VODOVODNÁ PRÍPOJKA
  - EXISTUJÚCA VODOVODNÁ PRÍPOJKA

POZNÁMKA  
-PRED ZAČATÍM VÝKOPOVÝCH PRÁČ JE POTREBNÉ VYTÝČIŤ VŠETKY INŽINIERSKE SIETEI!!

POUŽITÉ MATERIÁLY PRI REALIZÁCIÍ MUSIA MAŤ VLASTNOSTI ROVNAKÉ, ALEBO VYŠŠIE, AKO NAVRHNUTÉ PRVKY V PROJEKTOVEJ DOKUMENTÁCIÍ. UVEDENÉ NÁZVY SLUŽIA LEN AKO NAVRHOVANÁ ALTERNATÍVA. PRESNÁ ŠPECIFIKÁCIA VÝROBKOV A VÝROBCOV JE NA REALIZAČNEJ FIRME.

ZÁKAZKA	REKONŠTRUKCIA Miestnej komunikácie		ZELENÝ KRÍČOK, PD		GENERALNÝ DODÁVATEĽ daqe DAQE Slovakia s.r.o.
OBJEKT	VEREJNÉ WC S KIOSKOM		POZDĺŽNE REZY		SUBDODÁVATEĽ X PROJEKT PROJEKT TECHNICKÉHO ZABEŽENIA BUDOV X PROJEKT s.r.o., Trnavská 31/10/10, 010 08 Žilina tel.: +421 905 126 385 mail: babar.kprojekt@gmail.com
PRÍLOHA	Pozdĺžne rezy				STUPEŇ RP
INVESTOR	Mesto Trnava, Hlavná 1, 917 71 Trnava				ČÍSLO ZÁKAZKY 2017122
KRAJ: Trnavský	OKRES: Trnava	MESTO: k.ú. Trnava, p.č.8812/6, 8812/1			SÚPRAVA MIERKA 1:500/1:100
ZODPOVEDNÝ PROJEKTANT	KONTROLOVAL	DÁTUM	FORMÁT		
Ing. Ján Bátor	Ing. Jana Kullová	03/2018	2 x A4		
VYPRACOVAL	SÚRADNICOVÝ SYSTÉM	VÝŠKOVÝ SYSTÉM	ČASŤ		
Ing. Ján Bátor	JTSK	Bpv	Zdravotechnika		
			ČÍSLO PRÍLOHY		
			7		