


EXISTUJÚCI DETAIL NAVRTÁVKY NA  
POTRUBIE

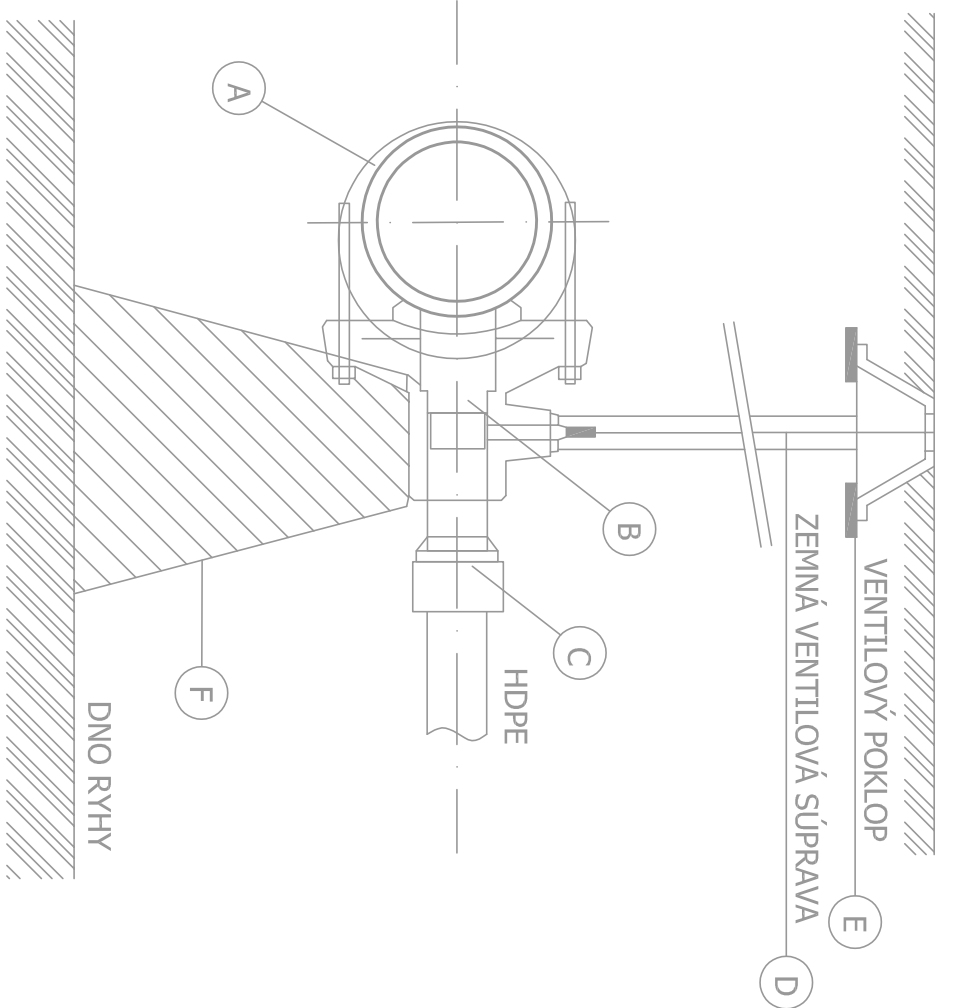

VÝPIS MATERIÁLU:

- A

NAVRTÁVACÍ PÁS- PRE VÝSTUP 2"

B

POSÚVAČ 2"-1 1/2"

C

ZVERNÁ PRECHODKA 32- 1 1/2"

D

ZEMNÁ VENTILOVÁ SÚPRAVA do1,8m


E

ULIČNÝ POKLOP LIATINOVÝ


F

BETÓNOVÝ PODSTAVEC

ULOŽENIE POTRUBIA

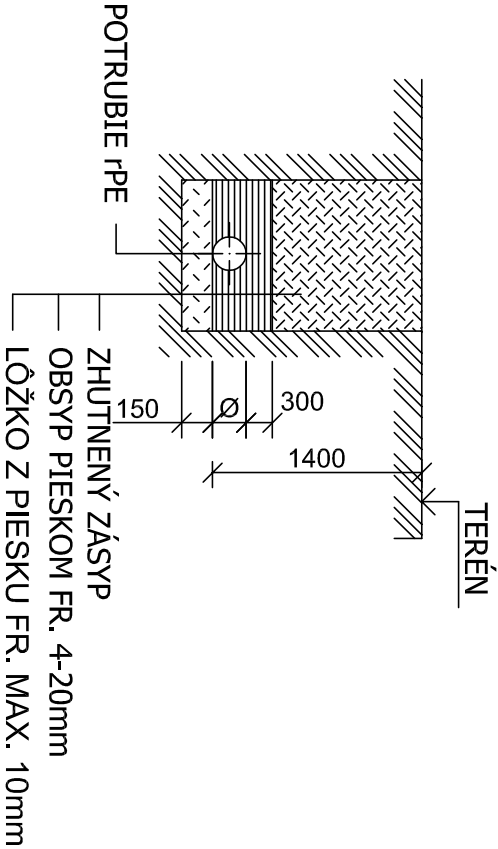

KLADAČSKÝ PLÁN VODOVODNEJ PRÍPOJKY

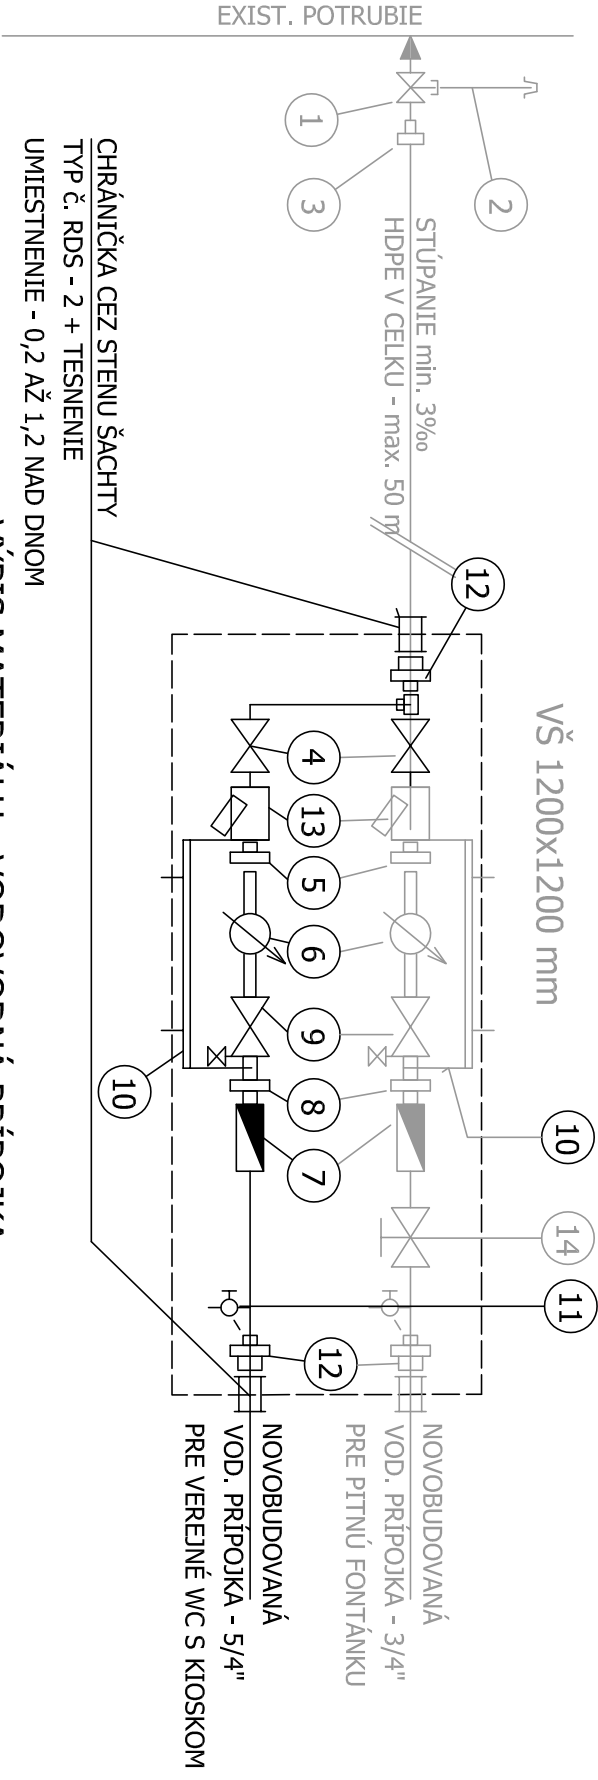

VÝPIS MATERIÁLU - VODOVODNÁ PRÍPOJKA:

1. NAVRTÁVACÍ POSÚVAČ 2"-1 1/2"

1ks
2. ZEMNÁ VENTILOVÁ SÚPRAVA do1,8m + ULIČNÝ POKLOP

1ks
3. ISO PRECHODKA 32- 1 1/2"

1ks
4. GUŤOVÝ UZÁVER S PRÍTL. A ZÁV. SPOJOM

2ks
5. PRECHODKA REDUKOVANÁ S VONKA.VNUT. ZÁVITMI

2ks
6. VODOMER S NÁDSTAVCAMI Qn - 4m3/h a Qn - 1,5m3/h

2ks
7. VENTIL GUŤOVÝ S ODVODŇOVAČOM

2ks
8. VSUVKA JEDNOZNAČNÁ S VONKAJŠÍMI ZÁVITMI

2ks
9. VENTIL SPATNÝ HLAVICOVÝ NÁTRUBKOVÝ

2ks
10. KONZOLA NA UCHYTENIE VODOMERNEJ ZOSTAVY

2ks
11. VENTIL VÝTOKOVÝ S PRÍPOJENÍM NA HADICU - DN1/2"

2ks
12. TVAROVKA ISO

3ks
13. ZÁVITOVÝ FILTER

2ks
14. REGULÁTOR TLAKU VODY DN15 PRE PITNÚ FONTÁNKU

1ks

POUŽITÉ MATERIÁLY PRI REALIZÁCIÍ MUSIA MAŤ VLASTNOSTI ROVNAKÉ, ALEBO VYŠŠIE, AKO NAVRHNUTÉ PRVKY V PROJEKTOVEJ DOKUMENTÁCII. UVEDENÉ NÁZVY SLUŽIA LEN AKO NAVRHOVANÁ ALTERNATÍVA. PRESNÁ ŠPECIFIKÁCIA VÝROBKOV A VÝROBCOV JE NA REALIZAČNEJ FIRME.

ZÁKAZKA	REKONŠTRUKCIA MIESTNEJ KOMUNIKÁCIE ZELENÝ KRÍČOK, PD			GENERÁLNY DODÁVATEĽ daqe DAQE Slovakia s.r.o.	
OBJEKT	VEREJNÉ WC S KIOSKOM			SUBDODÁVATEĽ	
PRÍLOHA	Kladačský plán vodovodnej prípojky			PROJEKT PROJEKT TECHNICKÝCH ZABEZPEČENIA BUDOV X-PROJEKT s.r.o. Tatárska 311010, 010 08 Žilina tel: +421 905 128 359 mail: bator.xprojekt@gmail.com	
INVESTOR	Mesto Trnava, Hlavná 1, 917 71 Trnava			STUPEŇ	ČÍSLO ZÁKAZKY
KRAJ: Trnavský	OKRES: Trnava	MIESTO: k.ú. Trnava, p.č.8812/6, 8812/1		RP	2017/122
ZODPOVEDNÝ PROJEKTANT	KONTROLOVAL	DAŤUM	FORMÁT	SÚPRAVA	MIERKA
Ing. Ján Bátor	Ing. Jana Kullová	03/2018	2 x A4		-
VYPRACOVAL	SÚRADNICOVÝ SYSTÉM	VÝŠKOVÝ SYSTÉM		Časť	ČÍSLO PRÍLOHY
Ing. Ján Bátor	JTSK	Bpv		Zdravotníka	10