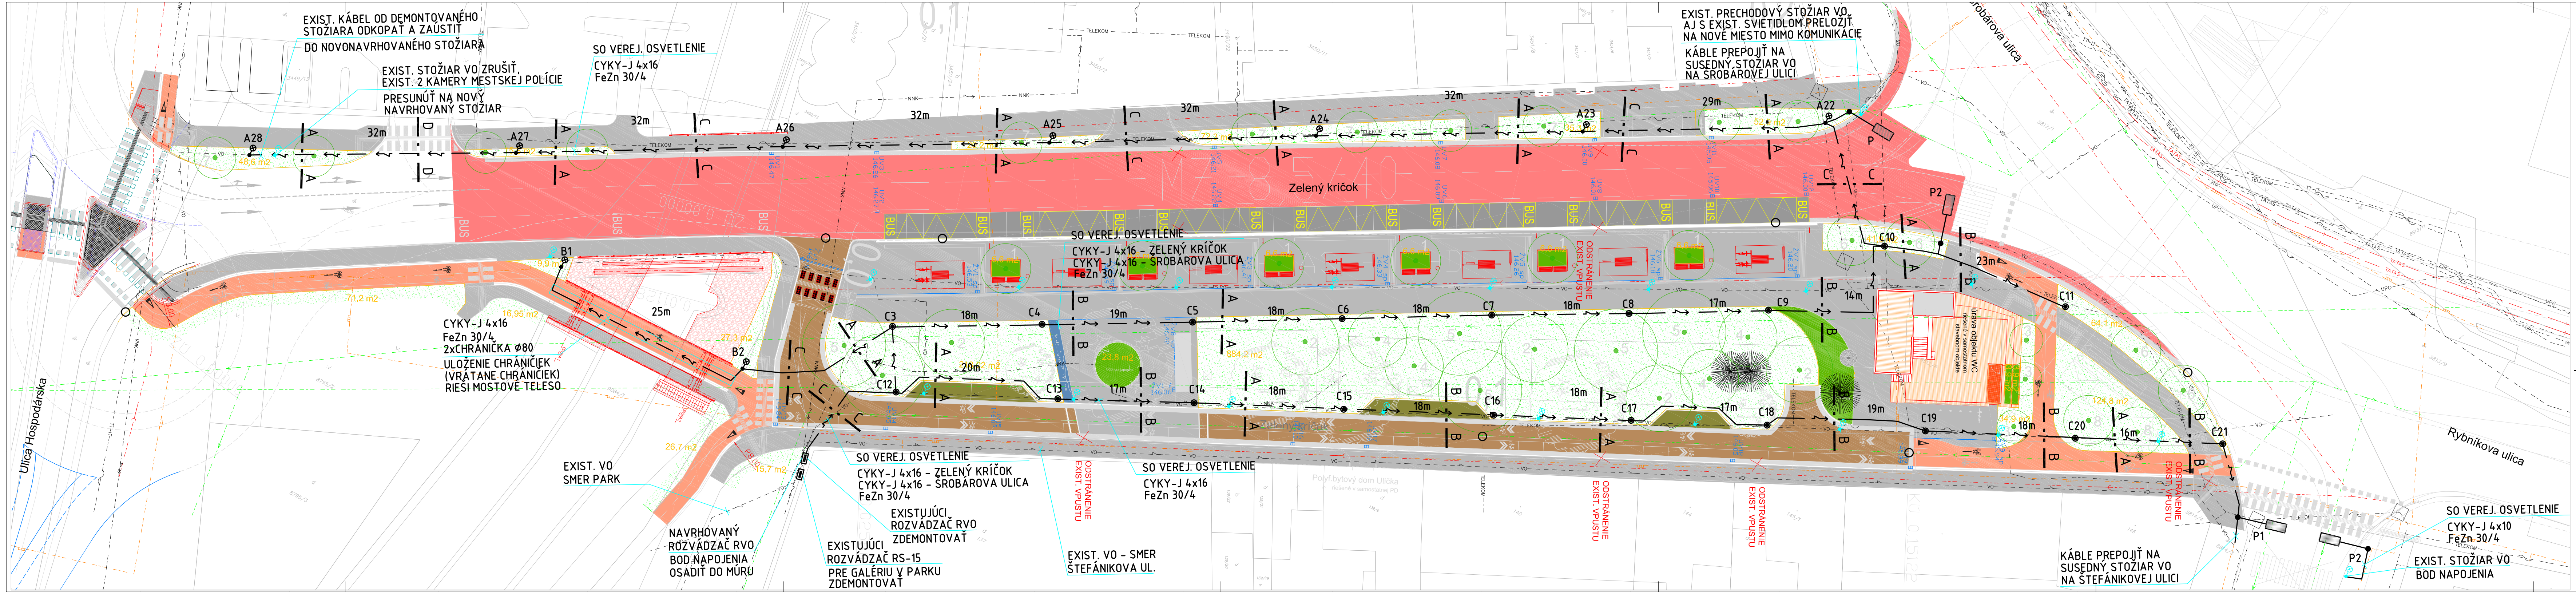
Ulica Hospodárska
EXIST. KÁBEL OD DEMONTOVANÉHO STOŽIARA ODKOPAŤ A ZAÚSTIŤ DO NOVONAVRHOVANÉHO STOŽIARA
EXIST. STOŽIAR VO ZRUŠIŤ, EXIST. 2 KAMERY MESTSKEJ POLÍCIE PRESUNÚŤ NA NOVÝ NAVRHOVANÝ STOŽIAR
SO VEREJ. OSVETLENIE CYKY-J 4x16 FeZn 30/4
A28
A27
A26
A25
A24
A23
A22
32m
29m
Zelený kríčok
BUS
EXIST. PRECHODOVÝ STOŽIAR VO AJ S EXIST. SVIETIDLOM PRELOŽIŤ NA NOVÉ MIESTO MIMO KOMUNIKACIE
KÁBLE PREPOJIŤ NA SUSEDNÝ STOŽIAR VO NA ŠROBÁROVEJ ULICI
Šrobárova ulica
B1
B2
25m
CYKY-J 4x16 FeZn 30/4 2xCHRÁNIČKA Ø80 ULOŽENIE CHRÁNIČIEK (VRÁTANE CHRÁNIČIEK) RIEŠI MOSTOVÉ TELESO
SO VEREJ. OSVETLENIE CYKY-J 4x16 – ZELENÝ KRÍČOK CYKY-J 4x16 – ŠROBÁROVA ULICA FeZn 30/4
C3
C4
C5
C6
C7
C8
C9
C10
C11
C12
C13
C14
C15
C16
C17
C18
C19
C20
C21
18m
19m
20m
17m
14m
23m
16m
EXIST. VO SMER PARK
NAVRHOVANÝ ROZVÁDZAČ RVO BOD NAPOJENIA OSADIŤ DO MÚRU
EXISTUJÚCI ROZVÁDZAČ RS-15 PRE GALÉRIU V PARKU ZDEMONTOVAŤ
EXISTUJÚCI ROZVÁDZAČ RVO ZDEMONTOVAŤ
EXIST. VO – SMER ŠTEFÁNIKOVA UL.
ODSTRÁNENIE EXIST. VPUSTU
Úprava objektu WC
KÁBLE PREPOJIŤ NA SUSEDNÝ STOŽIAR VO NA ŠTEFÁNIKOVEJ ULICI
P
P1
P2
SO VEREJ. OSVETLENIE CYKY-J 4x10 FeZn 30/4
EXIST. STOŽIAR VO BOD NAPOJENIA
Rybníkova ulica

LEGENDA

- EXISTUJÚCI STOŽIAR VEREJNÉHO OSVETLENIA URČENÝ NA DEMONTÁŽ

A – NAVRHOVANÝ STOŽIAR VEREJNÉHO OSVETLENIA OS UD 10, 10m
S JEDNORAMENNÝM VÝLOŽNÍKOM V1T-20-114, 2m
OSADENÝ SVIETIDLOM SITECO STREETLIGHT SL10 MIDI LED, 3000K,
TYP: 5XA5824E1B08P, 2xLED, 13180lm, 149,1W, IP66

B – NAVRHOVANÝ STOŽIAR VEREJNÉHO OSVETLENIA STK 60/60/3, 6m
OSADENÝ SVIETIDLOM SITECO STREETLIGHT SL10 MINI LED, 3000K
TYP: 5XA5914E1B08, 1xLED, 2770lm, 28W, IP66

C – HISTORICKÝ STOŽIAR, v=3m, TYP STO/76/3P
HISTORICKÁ LUCERNA, TYP LU002, v=1,1m, OSADENÁ LED ZDROJOM
LED-zdroj TYPE MC1 UL-94V0, 34W/230V AC / 3000K

P1 – NAVRHOVANÝ STOŽIAR PRE OSVETLENIE PRECHODU PRE CHODCOV
TYP SKV OSADENÝ S VÝLOŽNÍKOM VS-3,5m
OSADENÝ VÝBOJKOVÝM SVIETIDLOM SITECO HCI-TT 150W
TYP SR 100(5NA552E1PT02FL), IP 65
REFLEKTOR S ASYMETRICKOU CHRAKTERISTIKOU-ĽAVÁ
SVIETIDLO OSADENÉ NAD CESTOU – 6,35m

P2 – NAVRHOVANÝ STOŽIAR PRE OSVETLENIE PRECHODU PRE CHODCOV
TYP SKV OSADENÝ S VÝLOŽNÍKOM VS-3,5m
OSADENÝ VÝBOJKOVÝM SVIETIDLOM SITECO HCI-TT 150W
TYP SR 100(5NA552E1PT02FR), IP 65
REFLEKTOR S ASYMETRICKOU CHRAKTERISTIKOU-PRAVÁ
SVIETIDLO OSADENÉ NAD CESTOU – 6,35m

P – PRELOŽENÝ EXISTUJÚCI STOŽIAR PRE OSVETLENIE PRECHODU PRE CHODCOV
OSADENÝ EXIST. SVIETIDLOM

KÁBEL VEREJNÉHO OSVETLENIA
CYKY-J 4x16/FXKVR 63
FeZn 30/4

3/PEN AC 400/230V 50Hz, TN-C
OCHRANA SAMOČINNÝM ODPOJENÍM NAPÁJANIA
PROSTREDIE:
VIĎ PROTOKOL O URČENÍ VONKAJŠÍCH VPLYVOV

ZÁKAZKA **REKONŠTRUKCIA MIESTNEJ KOMUNIKÁCIE ZELENÝ KRÍČOK, PD**				GENERÁLNY DODÁVATEĽ **DAQE Slovakia s.r.o.**	
OBJEKT **VEREJNÉ OSVETLENIE**				SUBDODÁVATEĽ **PL Inžiniering s.r.o.,** **OslobodITeľov 913/10** **059 01 Spišská Belá**	
PRÍLOHA **SITUÁCIA**					
INVESTOR Mesto Trnava, Hlavná 1, 917 71 Trnava					
KRAJ: Trnavský	OKRES: Trnava	KATASTRÁLNE ÚZEMIE: Trnava		STUPEŇ RP	ČÍSLO ZÁKAZKY
ZODPOVEDNÝ PROJEKTANT Ing. Ľubomír Pisarčík	KONTROLOVAL Ing. Martin Pitoňák, PhD.	DÁTUM 03/2018	FORMÁT 7 x A4	SÚPRAVA	ČÍSLO PRÍLOHY 3
VYPRACOVAL Ing. Ľudmila Miláčková	SÚRADNICOVÝ SYSTÉM JTSK	VÝŠKOVÝ SYSTÉM Bpv		MIERKA 1:250	