



PÔDORYS - TYP B

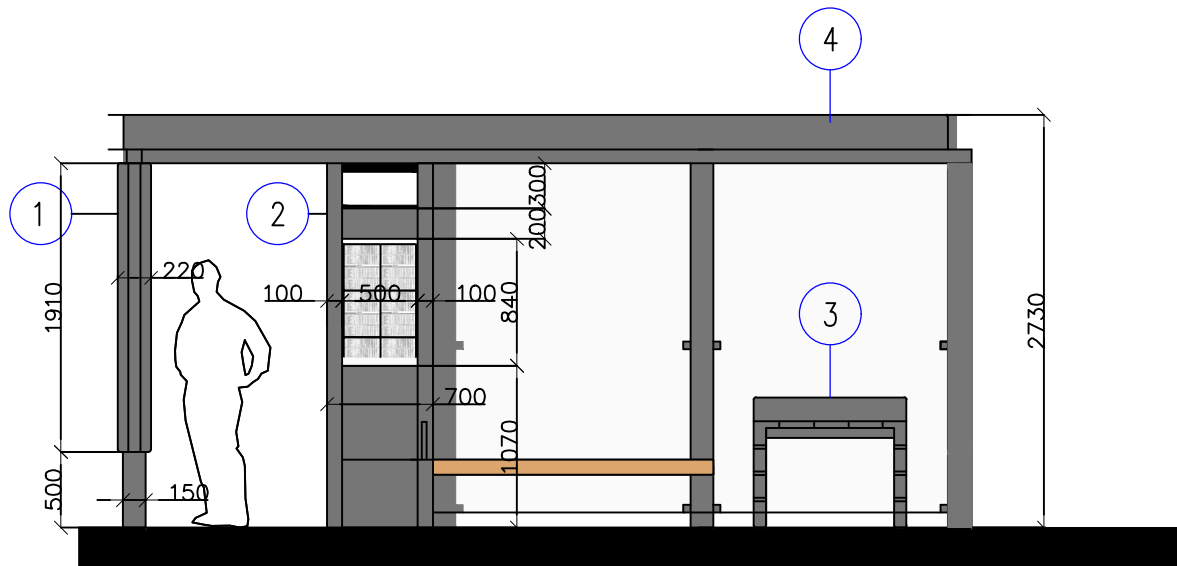

POHĽAD ZADNÝ

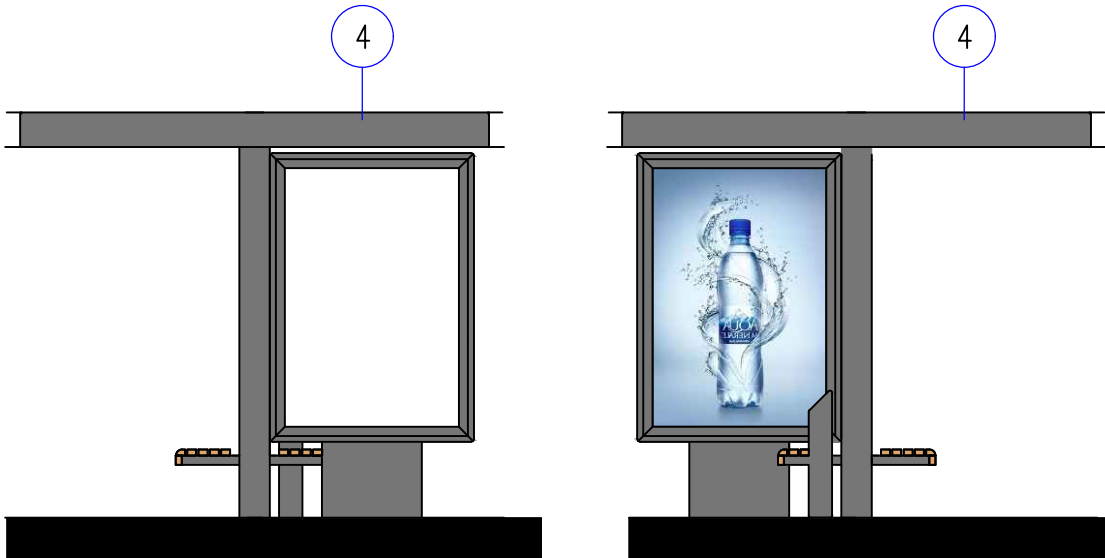


POHĽAD BOČNÝ

POHĽAD BOČNÝ



POHĽAD ČELNÝ

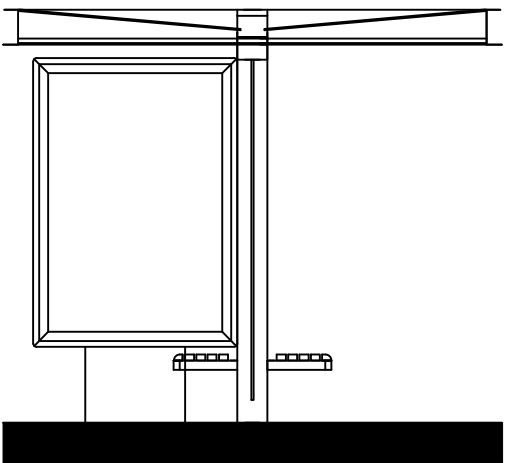

PRIEČNY REZ

- 1 SVETELNÝ OBOJSTRANNÝ REKLAMNO INFORMAČNÝ PANEL
ROZMER: 1350 x 2400 x 2200 mm
- 2 INFORMAČNÝ PANEL (OBOJSTRANNÝ):
 - DISPLAY S INFORMÁCIOU O PRÍJAZDE VOZIDLA V REÁLNO ČASE
 - ZÁSUVKA PRE NAPÁJANIE OSOBNÝCH PRENOSNÝCH ZARIADENÍ (ZBOKU)
 - PRE ZRAKOVO POSTIHNUTÝCH INFORMÁCIE V BRAILOVOM PÍSME, TLAČIDLÁ PRE HLASOVÉ OZNÁMENIE INFORMÁCIÍ O LINKÁCH, SMEROCH A ČAKACÍCH ČASOCH (ZBOKU)
 - MAPA + INFO O LINKÁCH
 - TLAČIDLO PRE MANUÁLNE PODSVIETENIE INFORMAČ. PANELOV (MAPA) PRE CESTUJÚCICH V NOCI(ZBOKU)OCEĽOVÁ ZINKOVÁ KONŠTRUKCIA POVRCHOVO UPRAVENÁ PRÁŠKOVÝM VYPALOVACÍM LAKOM RAL 7022
STENY – KALENÉ SKLO
1 LAVICA S PODRUČKOU PRE ZLEPŠENIE VSTÁVANIA STARŠÍCH ĽUDÍ
ODVOD VODY VEDENÝ NOHOU
- 3 OPIERKA (napr. MM CITÉ – RADIUM 155 x 1000 x 860 mm)
OCEĽ KONŠTRUKCIA Z OHÝBANÉHO PLECHU
FAR. ODTIEŇ RAL 7022



- 4 VEGETAČNÁ STRECHA:
Vegetačná strecha (sklon 0°)
 - Vegetácia (rozchodníkové rohože) napr. Optigreen SM/G 20 alebo ekvivalent 15-25mm
 - Extenzívny substrát napr. typ Optigreen E-light alebo ekvivalent 60mm
 - Optigreen filtračná rohož typ napr. Optigreen FIL 105 alebo ekvivalent 25 mm
 - Drenážna niovová fólia napr. Optigreen typ PKD 25 alebo ekvivalent
 - Separčná a ochranná rohož napr. Optigreen typ RMS 300 alebo ekvivalent
 - Hydroizolácia odolná voči prerastaniu koreňov
 - Nosná konštrukcia

Celkom:	110mm
---------	-------

Váha:	do 90kg/m² (0,9kN/m²)
Sklon:	0°-5°
Vodná retencia :	50-60% rok
Zadržovanie vody:	cca 25l/ m²
Odtokový koeficient:	Cs=0,5

Váha je v saturovanom stave, v suchom stave je hmotnosť cca 50-60% váhy v saturovanom stave.

POZN. PODROBNE SÚ PRÍSTREŠKY VRÁTANE ICH VYBAVENIA, INFORMAČNO-REKLAMNÝCH PANELOV A AUTOBUSOVÝCH OZNAČNÍKOV RIEŠENÉ V SAMOSTATNOM STAVEBNOM OBJEKTE

ZÁKAZKA				<div> DAQE Slovakia s.r.o. Univerzitná 8498/25, 010 08 Žilina</div>			
REKONŠTRUKCIA MIESTNEJ KOMUNIKÁCIE ZELENÝ KRÍČOK, PD							
OBJEKT KOMUNIKÁCIE, CHODNÍKY A SPEVNENÉ PLOCHY - architektúra a mobiliár							
PRÍLOHA ZASTÁVKOVÝ PRÍSTREŠOK – TYP B							
INVESTOR Mesto Trnava, Hlavná 1, 917 71 Trnava				STUPEŇ RP		ČÍSLO ZÁKAZKY	
KRAJ: Trnavský		OKRES: Trnava		KATASTRÁLNE ÚZEMIE: Trnava		SÚPRAVA	
ZODPOVEDNÝ PROJEKTANT Ing. Marián Kopček		KONTROLOVAL Ing. Martin Pitoňák, PhD.		DÁTUM 04/2020		ČÍSLO PRÍLOHY A05.2	
VYPRACOVAL Ing. Marián Kopček		SÚRADNICOVÝ SYSTÉM JTSK		VÝŠKOVÝ SYSTÉM Bpv		MIERKA 1:50	