
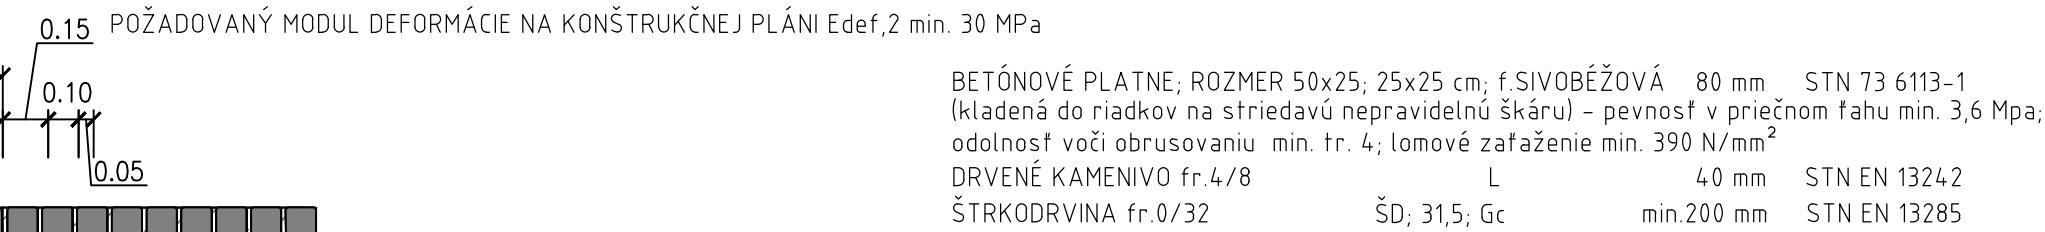
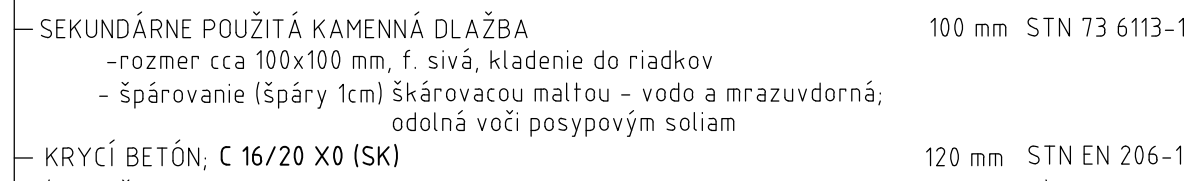
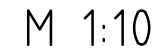
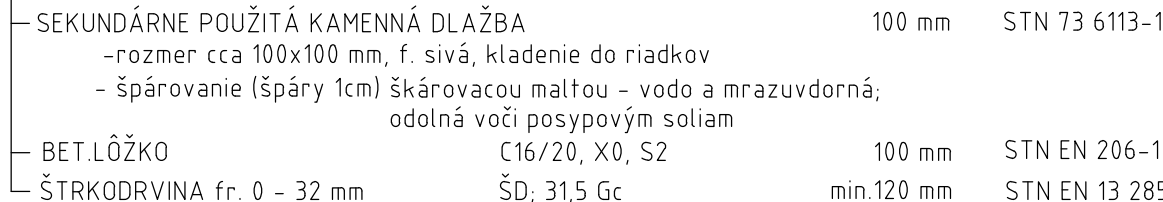
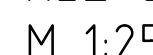
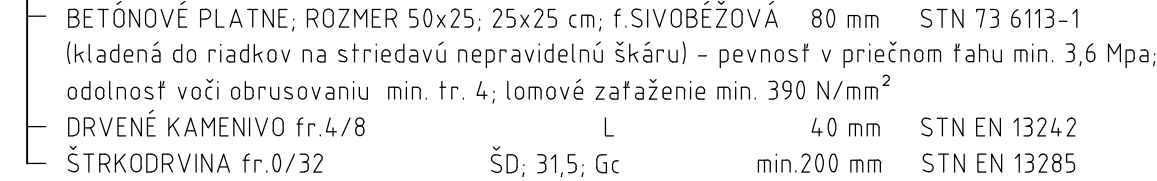
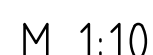


M 1:50

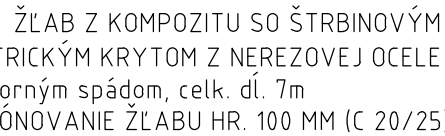

POZN. TECHNOLOGICKÉ VYBAVENIE FONTÁNY VRÁTANE JEJ PRÍSLUŠENSTVA
JE RIEŠENÉ V SAMOSTATNOM STAVEBNOM OBJEKTE

ZAKAZKA				 DAQE Slovakia s.r.o. Univerzitná 8498/25, 010 08 Žilina	
REKONŠTRUKCIA MIESTNEJ KOMUNIKÁCIE ZELENÝ KRÍČOK, PD					
OBJEKT KOMUNIKÁCIE, CHODNÍKY A SPEVNENÉ PLOCHY - architektúra a mobiliár					
PRÍLOHA FONTÁNA					
INVESTOR Mesto Trnava, Hlavná 1, 917 71 Trnava				STUPEŇ RP	ČÍSLO ZAKAZKY
KRAJ: Trnavský		OKRES: Trnava		KATASTRÁLNE ÚZEMIE: Trnava	
ZODPOVEDNÝ PROJEKTANT Ing. Marián Kopček	KONTROLOVAL Ing. Martin Pitoňák, PhD.	DÁTUM 03/2018	FORMÁT	SÚPRAVA	ČÍSLO PRÍLOHY A07
VYPRACOVAL Ing. Marián Kopček	SÚRADNICOVÝ SYSTÉM JTSK	VÝŠKOVÝ SYSTÉM Bpv		MIERKA 1:50, 1:25, 1:10	