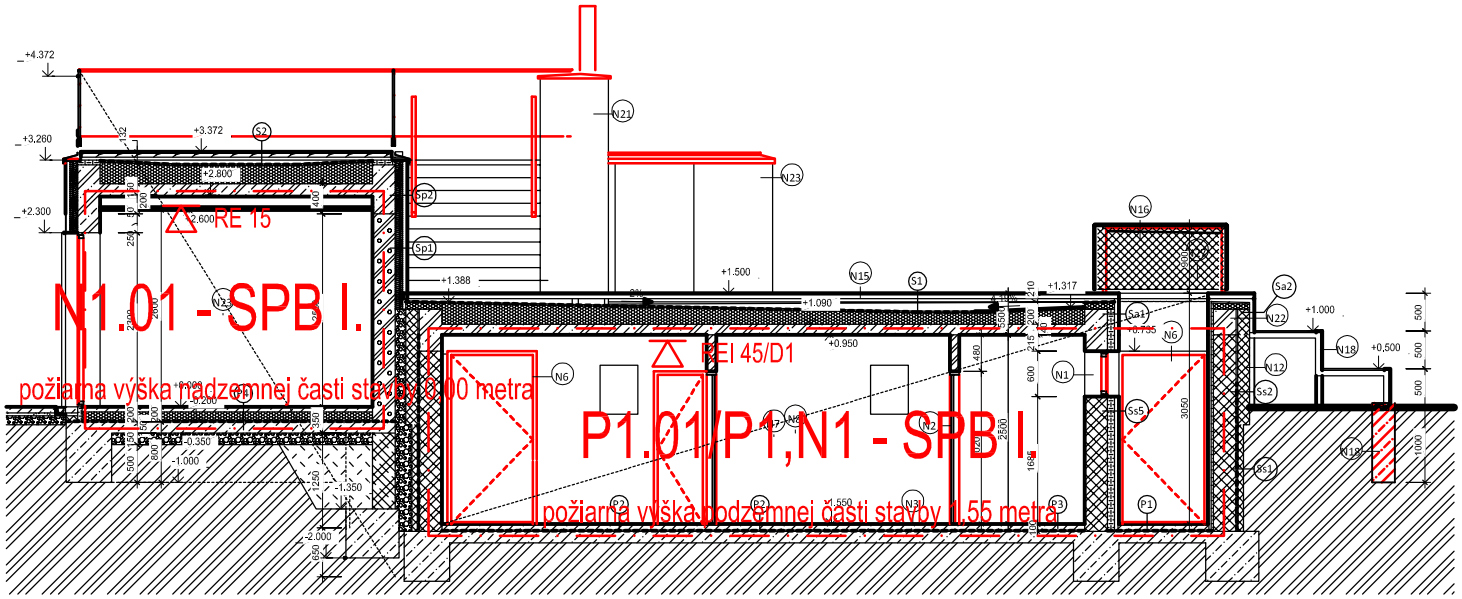

LEGENDA MATERIÁLOV

- Nenosná stena z PPT resp. TDP
- Nosná stena z PPT resp. TDP
- Železobetón
- Prostý betón
- Nasypaná zemina
- Pôvodná zemina
- Štrk
- Betónové murivo z DT
- Domurovka z keramických tehál
- Nenosná stena hr.125 mm z pórobetónových tvárnic Ytong Klasik P2-500 (125x249x599) murovaná na lepiacu maltu Ytong
- Nosná stena hr.300 mm z pórobetónových tvárnic Ytong Univerzal P3-450 (300x249x599) murovaná na lepiacu maltu Ytong
- Minerálna vlna
- Izolačná doska z PIR peny
- Extrudovaný penový polystyrén
- Expandovaný penový polystyrén

ŠPECIALISTA POŽIARNEJ OCHRANY
REGISTRAČNÉ ČÍSLO 50 2013
Ing. Miroslav ŠULÍK

ZÁKAZKA	REKONŠTRUKCIA MIESTNEJ KOMUNIKÁCIE ZELENÝ KRÍČOK, PD			GENERÁLNY DODÁVATEĽ	DAQE Slovakia s.r.o.
OBJEKT	Verejné WC s kioskom			SUBDODÁVATEĽ	Prolustop s.r.o. Lúky 421, 020 53 Lúky, okr. Púchov tel.: +421 948 444 884 email: miroslav. sulik@prolustop.sk
PRÍLOHA	**Rez B-B**				
INVESTOR	Mesto Trnava, Hlavná 1, 917 71 Trnava				
KRAJ: Trnavský	OKRES: Trnava	MIESTO:	k.ú. Trnava, p.č. 8812/6, 8812/1	STUPEŇ PD: RS	ČÍSLO ZÁKAZKY: 064/2018
ZODPOVEDNÝ PROJEKTANT: Ing. Miroslav Šulík	KONTROLOVAL: Ing. Martin Pitoňák, PhD.	DÁTUM: 03/2018	FORMÁT	SÚPRAVA	MIERKA: 1 : 100
VYPRACOVAL: Ing. Miroslav Šulík	SÚRADNICOVÝ SYSTÉM	VÝŠKOVÝ SYSTÉM		ČASŤ: PBS	Č.PRÍLOHY: P 04