



M 1:250

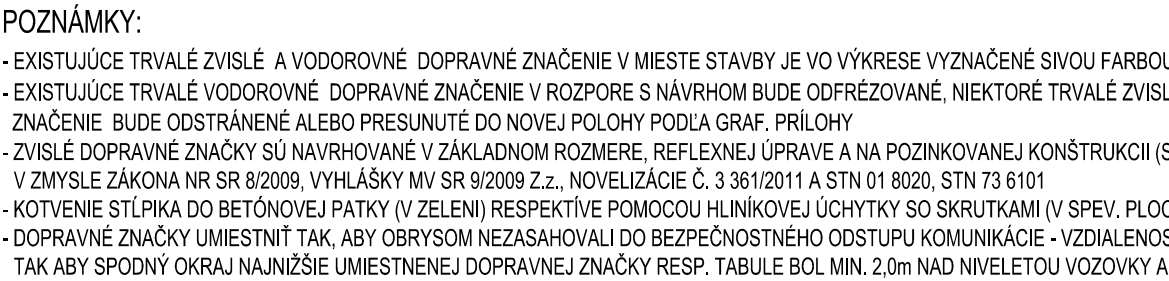

ZÁKAZKA REKONŠTRUKCIA MIESTNEJ KOMUNIKÁCIE ZELENÝ KRÍČOK, PD				 DAQE Slovakia Univerzitná 8 010 08 Zilina	
OBJEKT KOMUNIKÁCIE, CHODNÍKY A SPEVNENÉ PLOCHY					
PRÍLOHA TRVALÉ DOPRAVNÉ ZNAČENIE					
INVESTOR Mesto Trnava, Hlavná 1, 917 71 Trnava				STUPEŇ RP	ČÍSLO
KRAJ: Trnavský OKRES: Trnava		KATASTRÁLNE ÚZEMIE: Trnava			
ZOPOVEDNÝ PROJEKTANT Ing. Marián Kopček	KONTROLOVAL Ing. Martin Pitoňák, PhD.	DATUM 03/2018	FORMÁT 8xA4	SÚPRAVA	ČÍSLO
VYPRACOVAL Ing. Hennieta Šarközyová	SÚRADNICOVÝ SYSTÉM JTSC	VÝŠKOVÝ SYSTÉM Bpv	MIERKA 1:250		