



M = 1:20


Potrúbie uložené v návrh.komunikácii (v telese exist.komunikácie : ul.Rybníková)

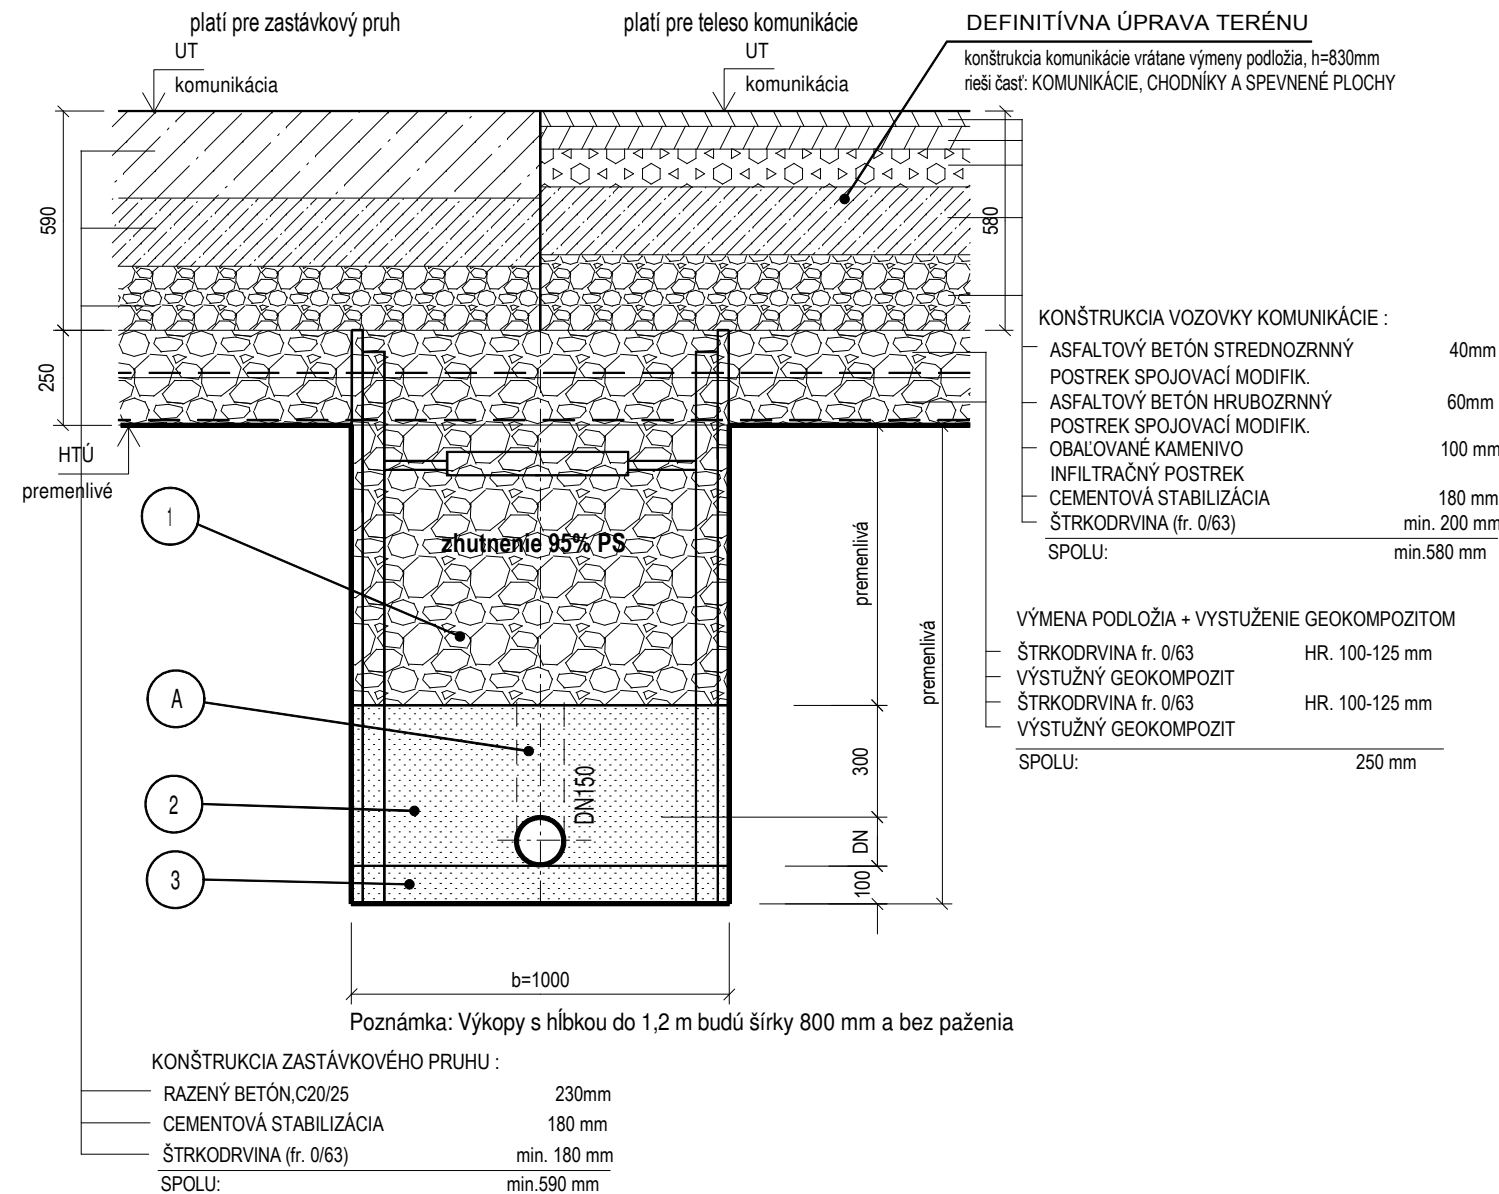


Potrubié uložené v navrh.chodníkoch a v nástupištiach SAD

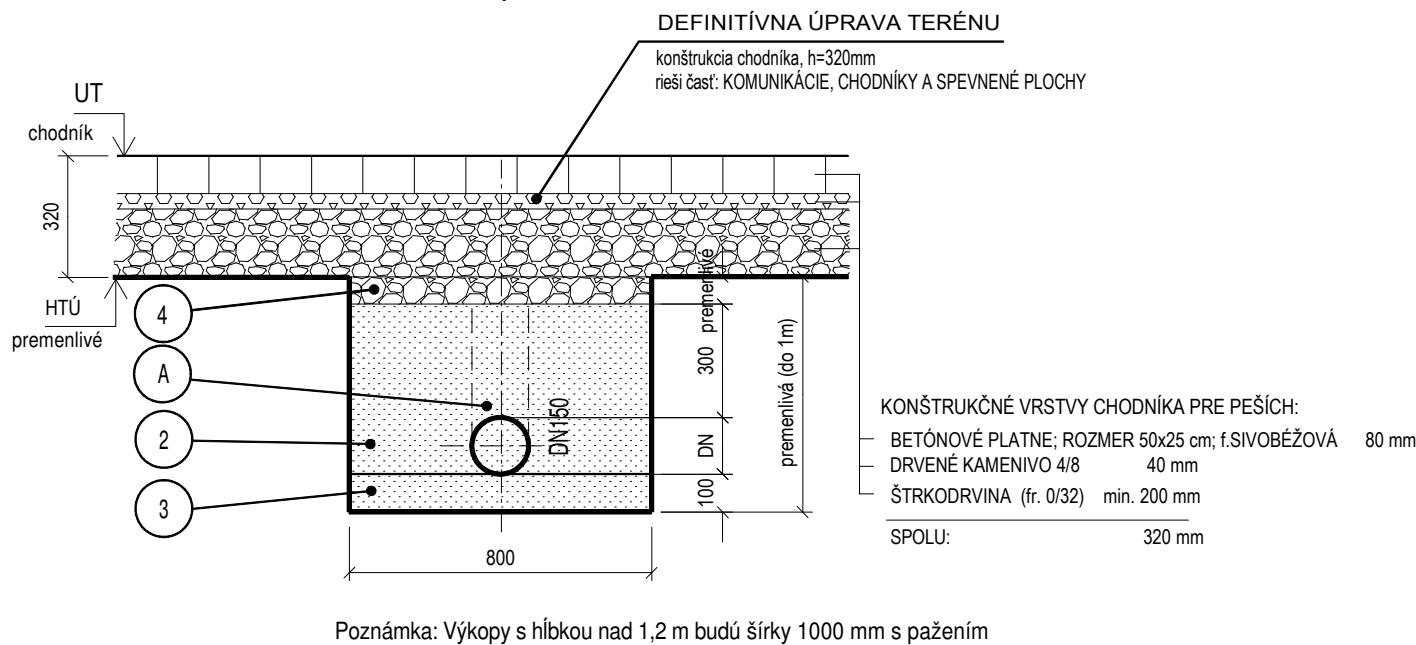

Potrúbie uložené v návrh.komunikácii (v telese exist.komunikácie : ul. Zelený kričok)

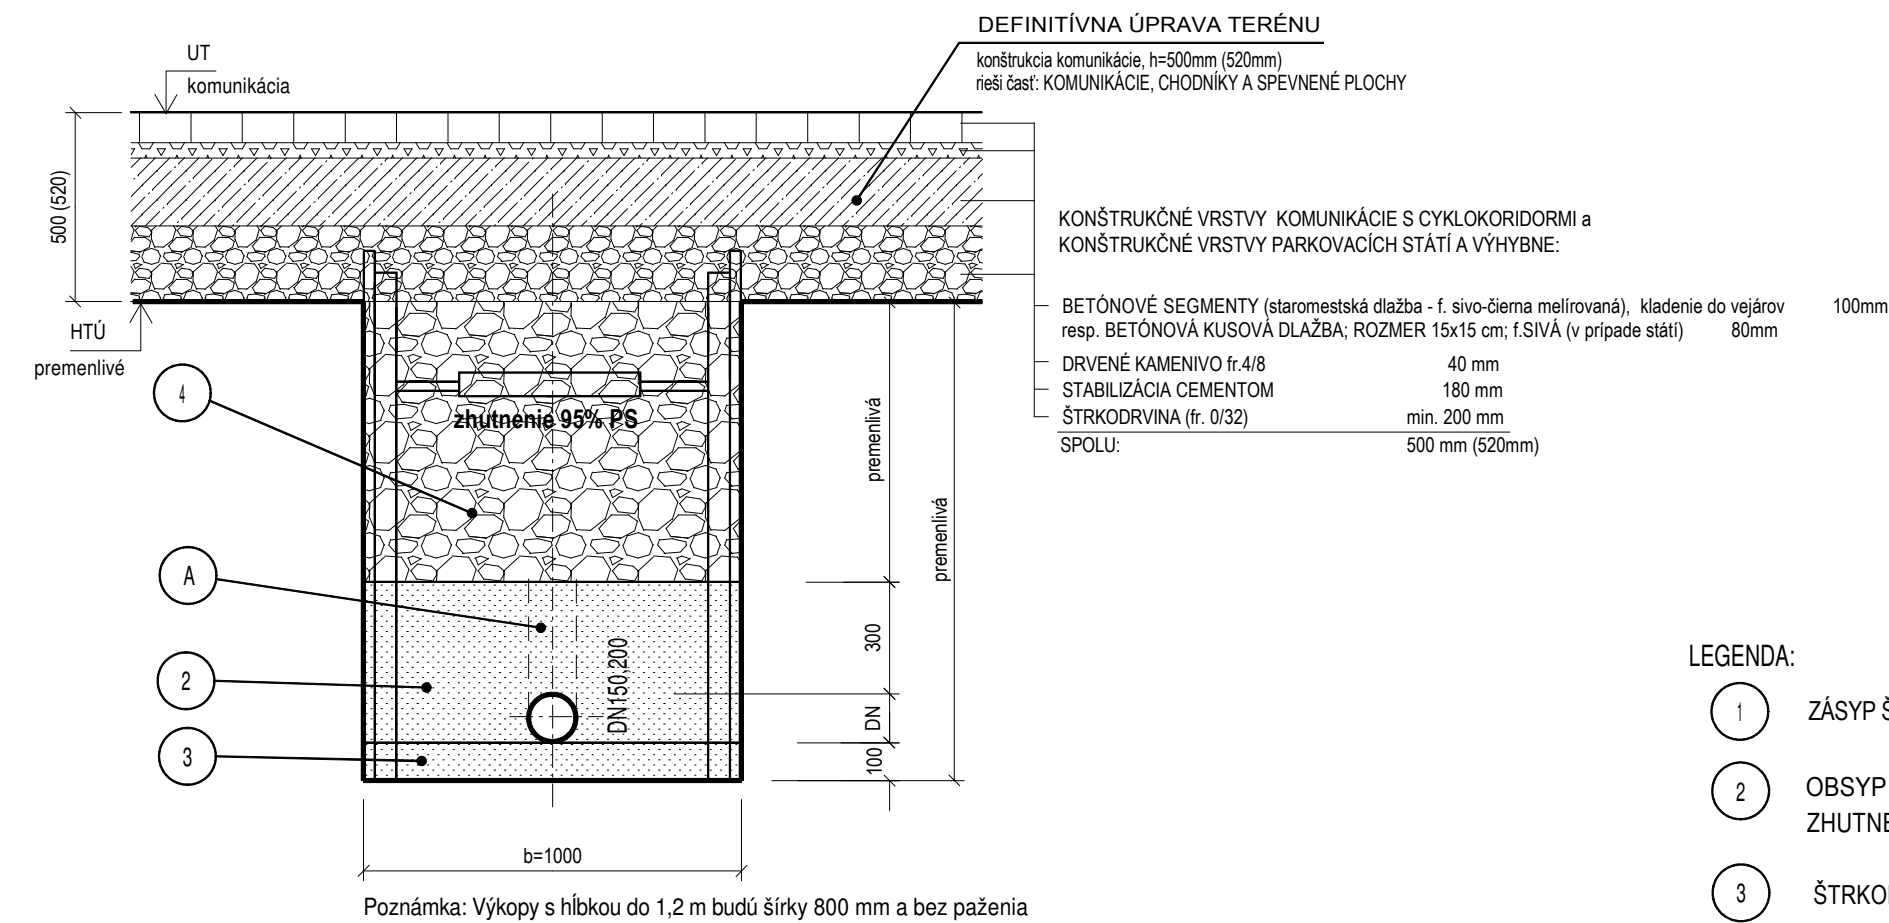

Potrubie uložené v navrh. a exist.zatrávnených plochách

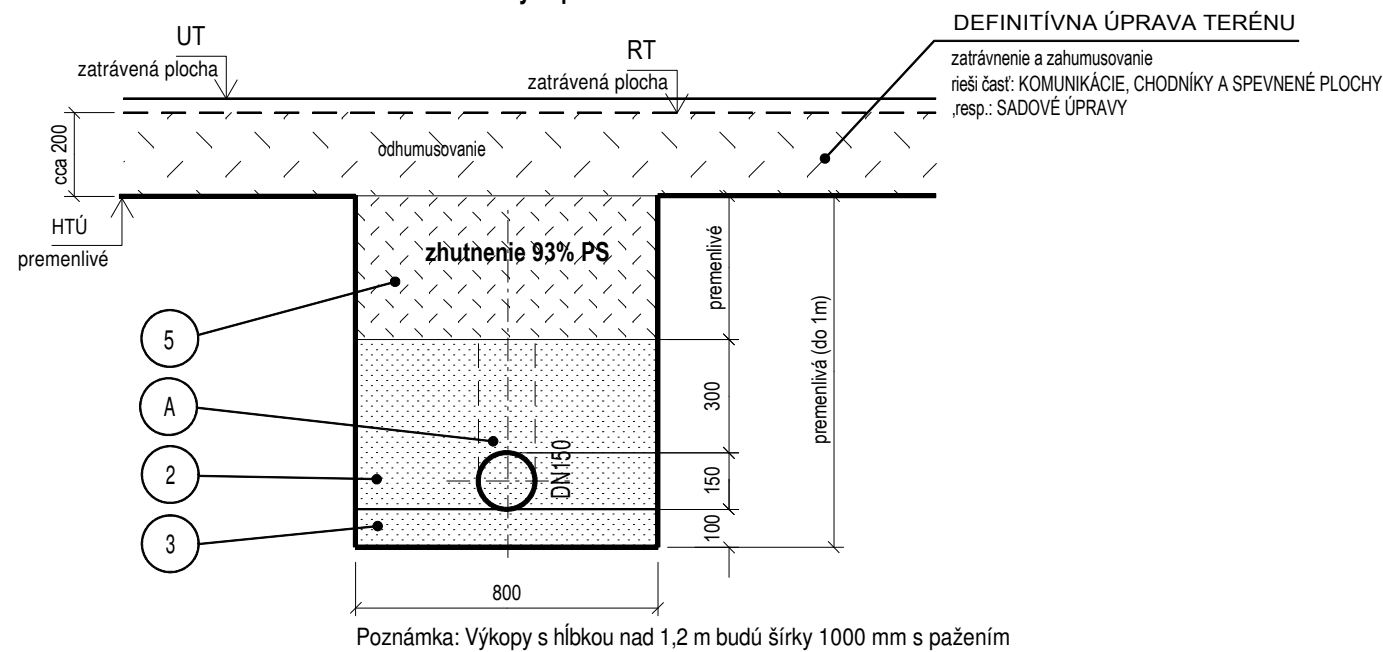

LEGENDA:

- 1 ZÁSYP ŠTRKODRVINOU FR. 0/63 - ZHUTNENÝ
- 2 OBSYP ŠTRKOPIESKOM FR 4/8mm
ZHUTNENÝ - NIE V OBLASTI : A
- 3 ŠTRKOPIESKOVÉ LOŽKO FR.4/8mm, hr.100mm
- 4 ZÁSYP ŠTRKODRVINOU FR. 0/32 - ZHUTNENÝ
- 5 ZÁSYP NESÚDRŽNOU ZEMINOU - ZHUTNENÝ
resp.prehodenou zeminou z výkopu

HTÚ - hrubé terénne úpravy = úroveň spodnej konštrukčnej vrstvy navrhovaných spevnených plôch, resp.odhumusovania
...v telese ul.Rybníkovej vrátane výmeny podložia

PRED ZAHAJENÍM VÝKOPOVÝCH PRÁC VYTÝČÍŤ VŠETKY INŽINIERSKE SIETE ICH SPRÁVCAMI

ZÁKAZKA REKONŠTRUKCIA MIESTNEJ KOMUNIKÁCIE ZELENÝ KRÍČOK, PD				GENERÁLNY DODÁVATEL daqe DAQE Slovakia s.r.o.	
OBJEKT ODVODNENIE POVRCHOV, ODVODNENIE STRIECH OBJEKTOV				SUBDODÁVATEL RP ing Ing. Robert PÁRNICKÝ Kuneradská cesta 42/12 013 13 Rajecské Teplice tel.: 0903 895 771, e-mail: robo.parnicky@gmail.com	
PRÍLOHA VZOROVÝ REZ ULOŽENIA KANALIZAČNÉHO POTRUBIA					
INVESTOR Mesto Tmavá, Hlavná 1, 917 71 Tmavá				STUPEŇ RP	
KRAJ: Tmavský		OKRES: Tmavá		KATASTRÁLNE ÚZEMIE: Tmavá	
ZODPOVEDNÝ PROJEKTANT ING.ROBERT PÁRNICKÝ		KONTROLOVAL ING.MARIÁN KOPČEK		DÁTUM 03/2018	
				FORMÁT 3 x A4	
VYPRACOVAL ING.ROBERT PÁRNICKÝ		SÚRADNICOVÝ SYSTÉM JTSK		VÝŠKOVÝ SYSTÉM Bpv	
				MIERKA 1:20	
				ČÍSLO ZÁKAZKY ČÍSLO PRÍLOHY 12	