


VŔTANÁ STUDŇA (VS) - stavebná časť , M=1:50/100

REZ

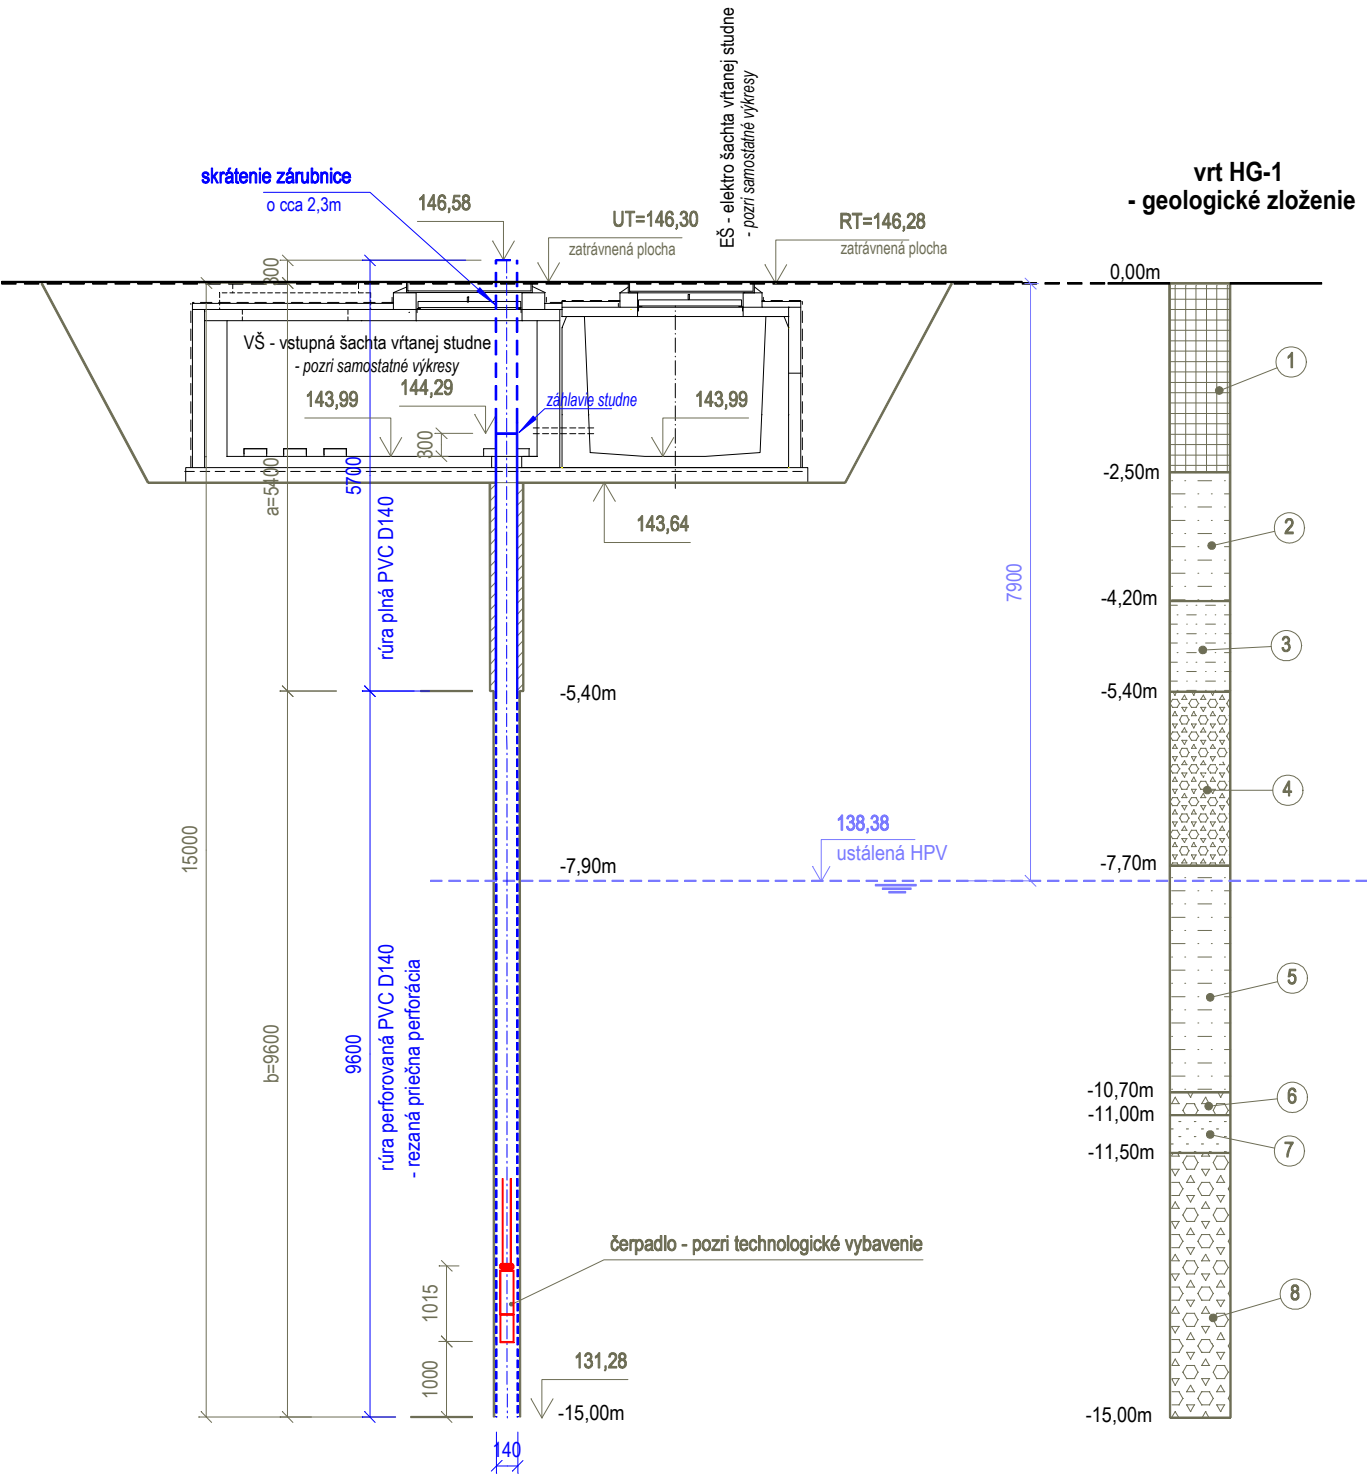

Prieskumný vrt HG-1:

Vŕtanie : hĺbkový interval : 0,00 - 5,4m.....vrt D220mm
hĺbkový interval : 5,40 - 15,00m.....vrt D173

Vystrojenie vrtu : hĺbkový interval : od +0,3m do -5,40m.....rúra plná PVC D140, dĺžka=5,7m
hĺbkový interval : od -5,40m do -15,0m.....rúra perforovaná PVC D140 , dĺžka=9,6m

Obsyp zárubnice : a - hĺbkový interval : od 0,0m do -5,4m.....ilové tesnenie
b - hĺbkový interval : od -5,40m do -15,0m.....štrkový obsyp

LEGENDA:

Geologický profil: Hydrogeologický vrt HG-1

- 1 - navážky : hlina, stavebný odpad
- 2 - íl hnedý
- 3 - silt piesčitý, sivohnedý s hrdzavými šmuhami
- 4 - štrk piesčitý, hnedý, obliaky kryštalicích hornín a karbonátov priemeru do 3cm, len ojedinele do 5cm, výplň piesok jemnozrný
- 5 - íl, sivý s hrdzavými šmuhami, ojedinele s obsahom vápnitých konkrécií veľkosti do 3cm
- 6 - štrk piesčitý, svetlosivý, obliaky karbonátov priemeru do 3 až 5cm, výplň piesok strednozrný
- 7 - piesok, svetlosivý, strednozrný, ojedinele s obliakmi štrku priemeru do 3cm
- 8 - štrk piesčitý, svetlosivý až hnedosivý, obliaky karbonátov priemeru do 3 až 5cm, len ojedinele do 7cm, výplň piesok strednozrný

[Handwritten signature]

PRED ZAHAJENÍM VÝKOPOVÝCH PRÁC VYTÝČIŤ VŠETKY INŽINIERKE SIETE ICH SPRÁVCAMI

ZÁKAZKA				GENERÁLNY DODÁVATEL	
REKONŠTRUKCIA MIESTNEJ KOMUNIKÁCIE ZELENÝ KRÍČOK, PD				daqe DAQE Slovakia s.r.o.	
OBJEKT				SUBDODÁVATEĽ	
STUDŇA				RP ing Ing. Róbert PÁRNICKÝ Kuneradská cesta 42/12 013 13 Rajecské Teplice tel.: 0903 895 771, e-mail : robo.parnicky@gmail.com	
PRÍLOHA				VŔTANÁ STUDŇA (VS) : Rez - stavebná časť	
INVESTOR				Mesto Trnava, Hlavná 1, 917 71 Trnava	
KRAJ: Trnavský		OKRES: Trnava		KATASTRÁLNE ÚZEMIE: Trnava	
ZODPOVEDNÝ PROJEKTANT		KONTROLOVAL		DÁTUM	
ING.RÓBERT PÁRNICKÝ		ING.MARIÁN KOPČEK		03/2018	
VYPRACOVAL		SÚRADNICOVÝ SYSTÉM		FORMÁT	
ING.RÓBERT PÁRNICKÝ		JTSK		2 x A4	
VÝŠKOVÝ SYSTÉM		Bpv		MIERKA	
				1:50 / 100	