


(599 x 545 x 245) ŠxVxH (mm)
S NTL PRÍSLUŠENSTVOM
OSADENÁ NA STENE
VÝŠKA SPODNEJ HRANY SKRINKY
MIN. 1,0m NAD PODLAHOU

ROZVOD PLYNU
NÁJOMNEJ JEDNOTKY
UKONČIŤ UZÁVEROM G.K. DN25

ROZVOD PLYNU
NÁJOMNEJ JEDNOTKY
UKONČIŤ UZÁVEROM G.K. DN25

(599 x 545 x 245) ŠxVxH (mm)
S NTL PRÍSLUŠENSTVOM
OSADENÁ NA STENE
VÝŠKA SPODNEJ HRANY SKRINKY
MIN. 1.0m NAD PODLAHOU

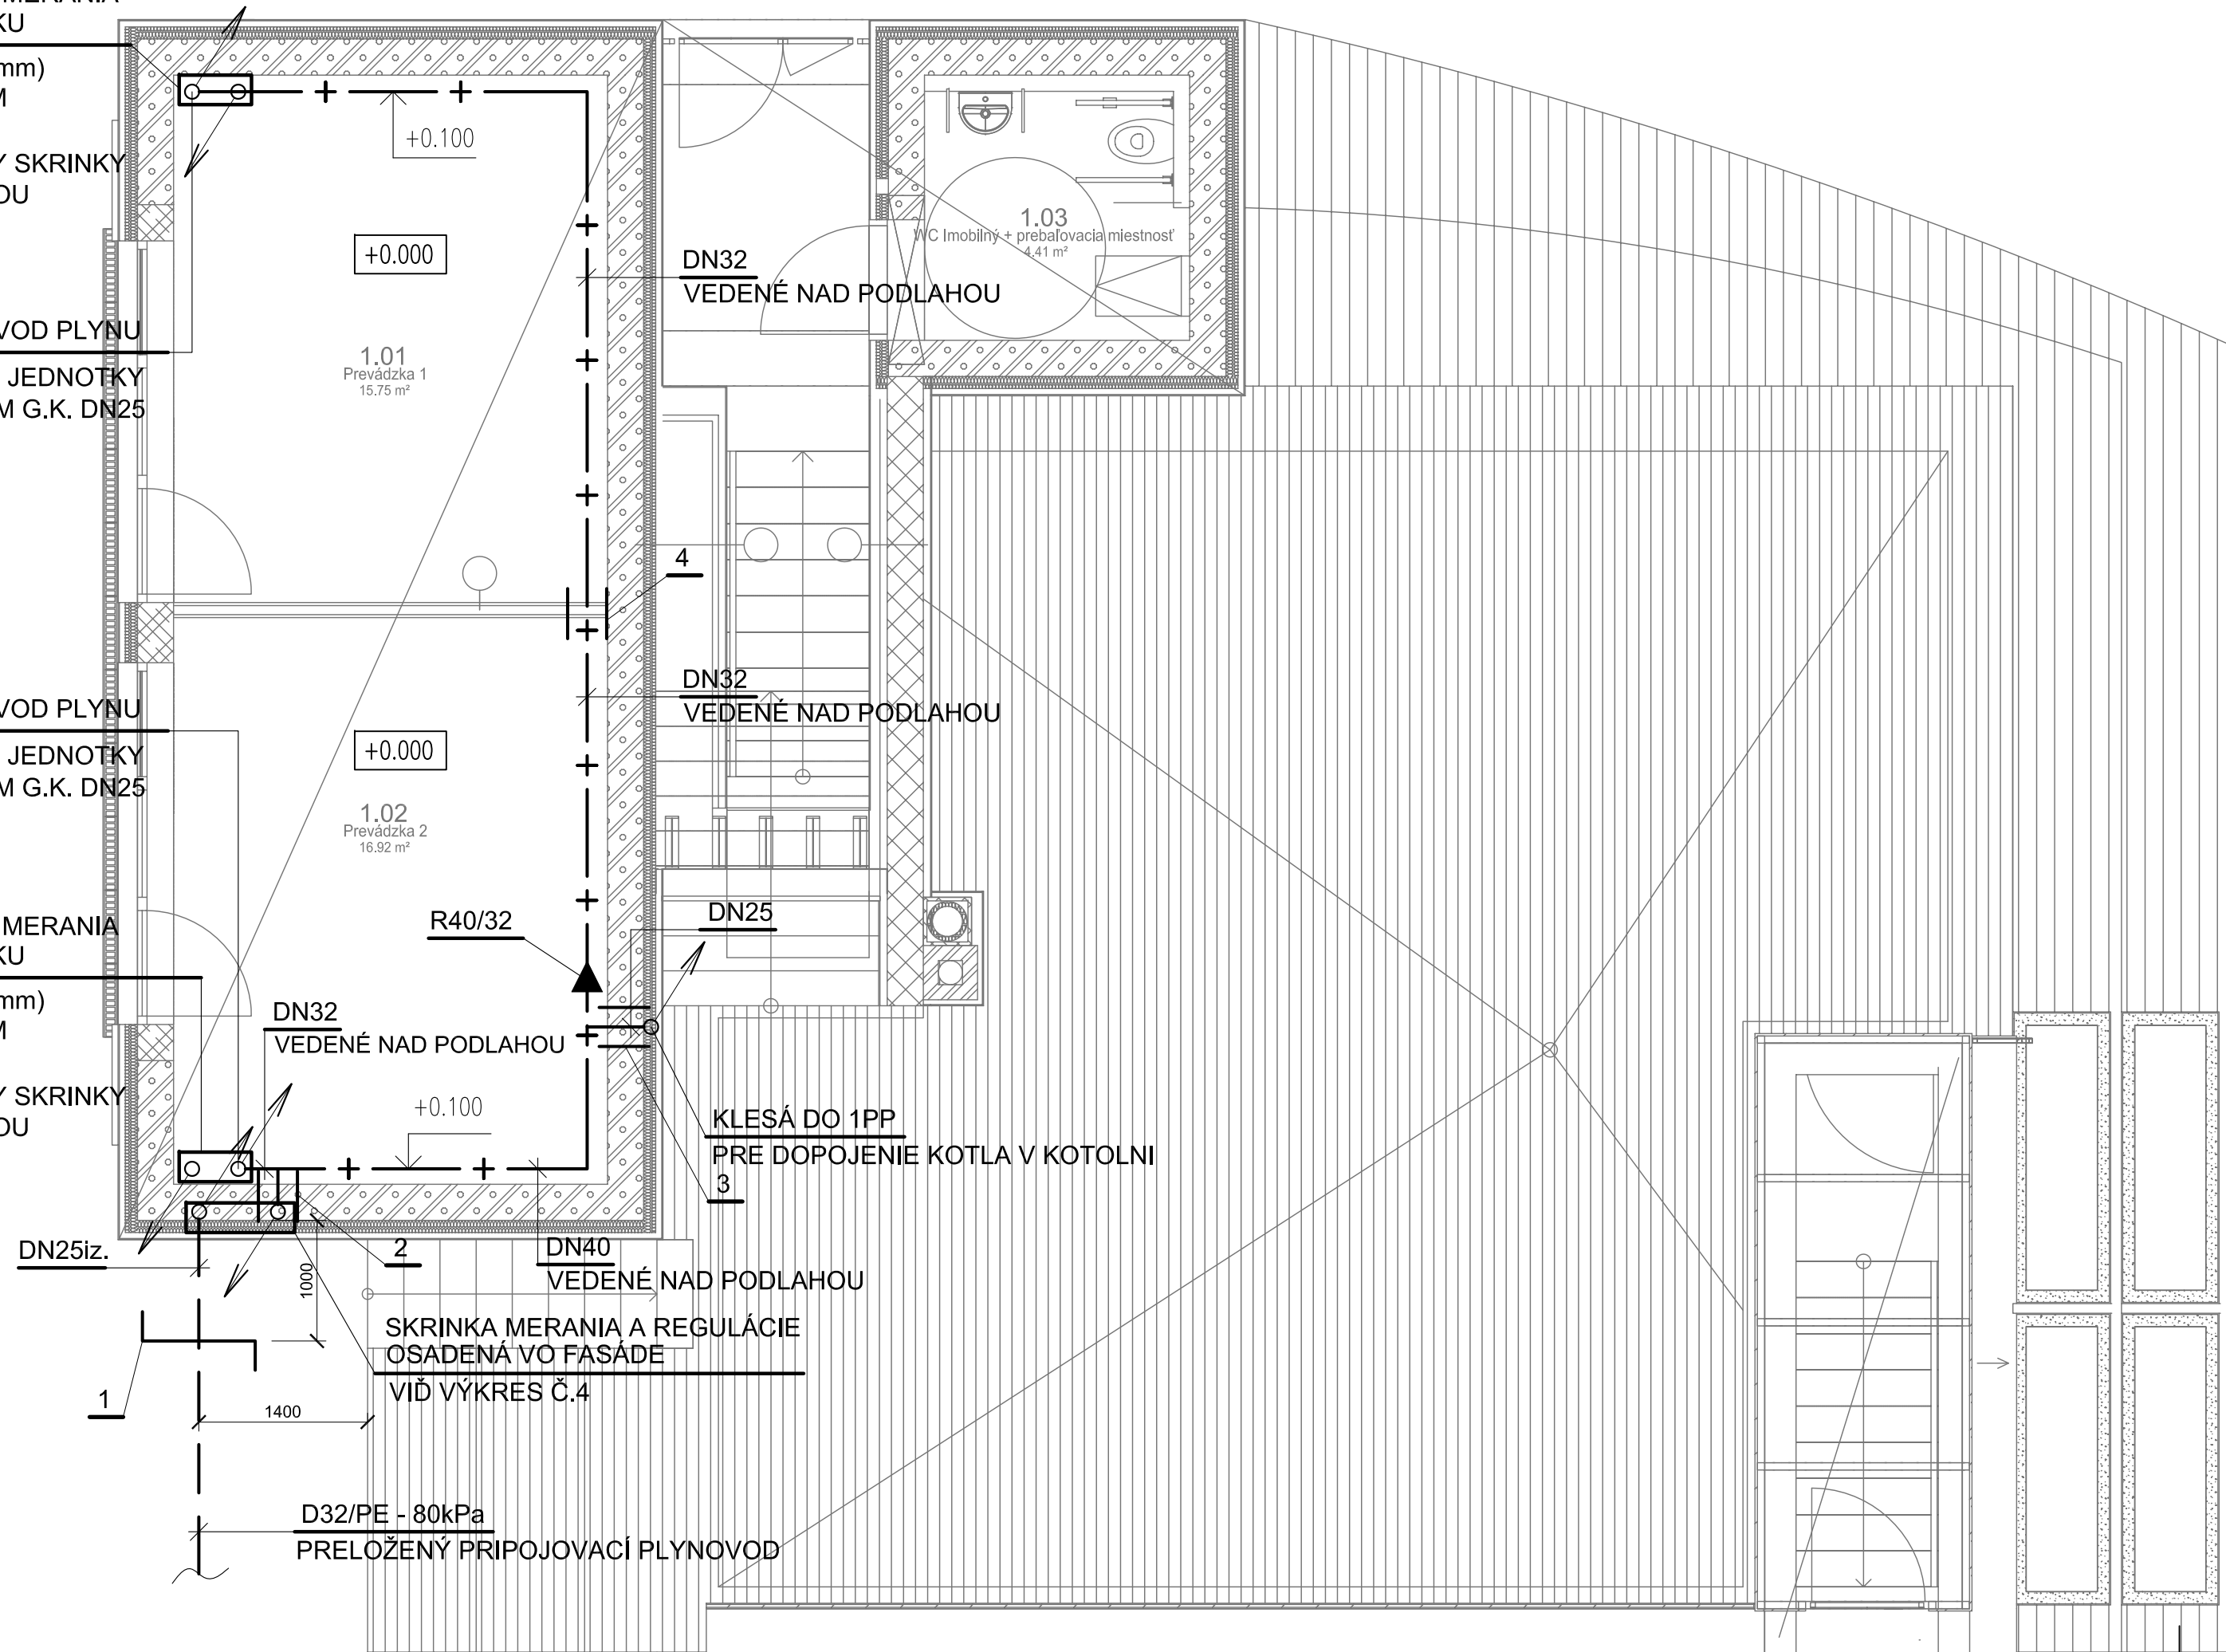

C.M.	Názov	Plocha
1.01	Prevádzka 1	15.75 m ²
1.02	Prevádzka 2	16.92 m ²
1.03	WC Imobilný + prebaľovacia miestnosť	4.41 m ²

1. PRECHODOVÝ SPOJ USTR D32/DN25
2. OCHRANNÁ RÚRA DN65
3. OCHRANNÁ RÚRA DN40
4. OCHRANNÁ RÚRA DN50

POZNÁMKA :
VEĽKOSŤ PODRUŽNÉHO PLYNOMERA A ROZVOD PLYNU V NÁJOMNEJ JEDNOTKE BUDE URČENÁ V
SAMOSTATNEJ DOKUMENTÁCII NÁJOMNEJ JEDNOTKY

ZÁKAZKA REKONŠTRUKCIA MIESTNEJ KOMUNIKÁCIE ZELENÝ KRÍČOK, PD				GENERÁLNY DODÁVATEL  DAQE Slovakia s.r.o.	
OBJEKT VEREJNÉ WC S KIOSKOM				SUBDODÁVATEL  Jaseňová 21, 010 07 Žilina, Tel.: 0908 277 367 e-mail: tomas.tkac@yahoo.com, IČO:47 926 741 DIČ: 2024169917	
PRÍLOHA OPZ NA 1NP					
INVESTOR Mesto Trnava, Hlavná 1, 917 71 Trnava					
KRAJ: Trnavský		OKRES: Trnava		MIESTO: k.ú. Trnava, p.č.8812/6, 8812/1	
ZODPOVEDNÝ PROJEKTANT Ing. Tomáš Tkáč		KONTROLOVAL Ing. Martin Pitoňák, PhD.		DÁTUM 03/2018	FORMÁT 3 x A4
VÝPRACOVAN Ing. Tomáš Tkáč		SÚRADNICOVÝ SYSTÉM JTSK		VÝŠKOVÝ SYSTÉM Bpv	
				STUPEŇ RP	ČÍSLO ZÁKAZKY -
				SÚPRAVA	MIERKA 1:50
				ČASŤ PLYNOINŠTALÁCIA	ČÍSLO PRÍLOHY 2