

### Legenda PBS:

Požiarna deliaca konstrukcia, resp. ohranenie požiarného úseku

# N1.01 - SPB I

Označenie požiarneho úseku

**REW 15**

Požadovaná požiarňa odolnosť stavebnej konštrukcie

0 = 2,1 metra

Odstupová vzdialenosť 2,1 metra



## Východ na voľné priestranstvo



## Smer úniku osôb

---

## Ochraničenie požiarne nebezpečného priestoru



Odstupová vzdialenosť, strana č. ...



## Smer prístupovej komunikácie

1,5 ÚP

1,5 únikového pruhu (1 ÚP = 550 mm)



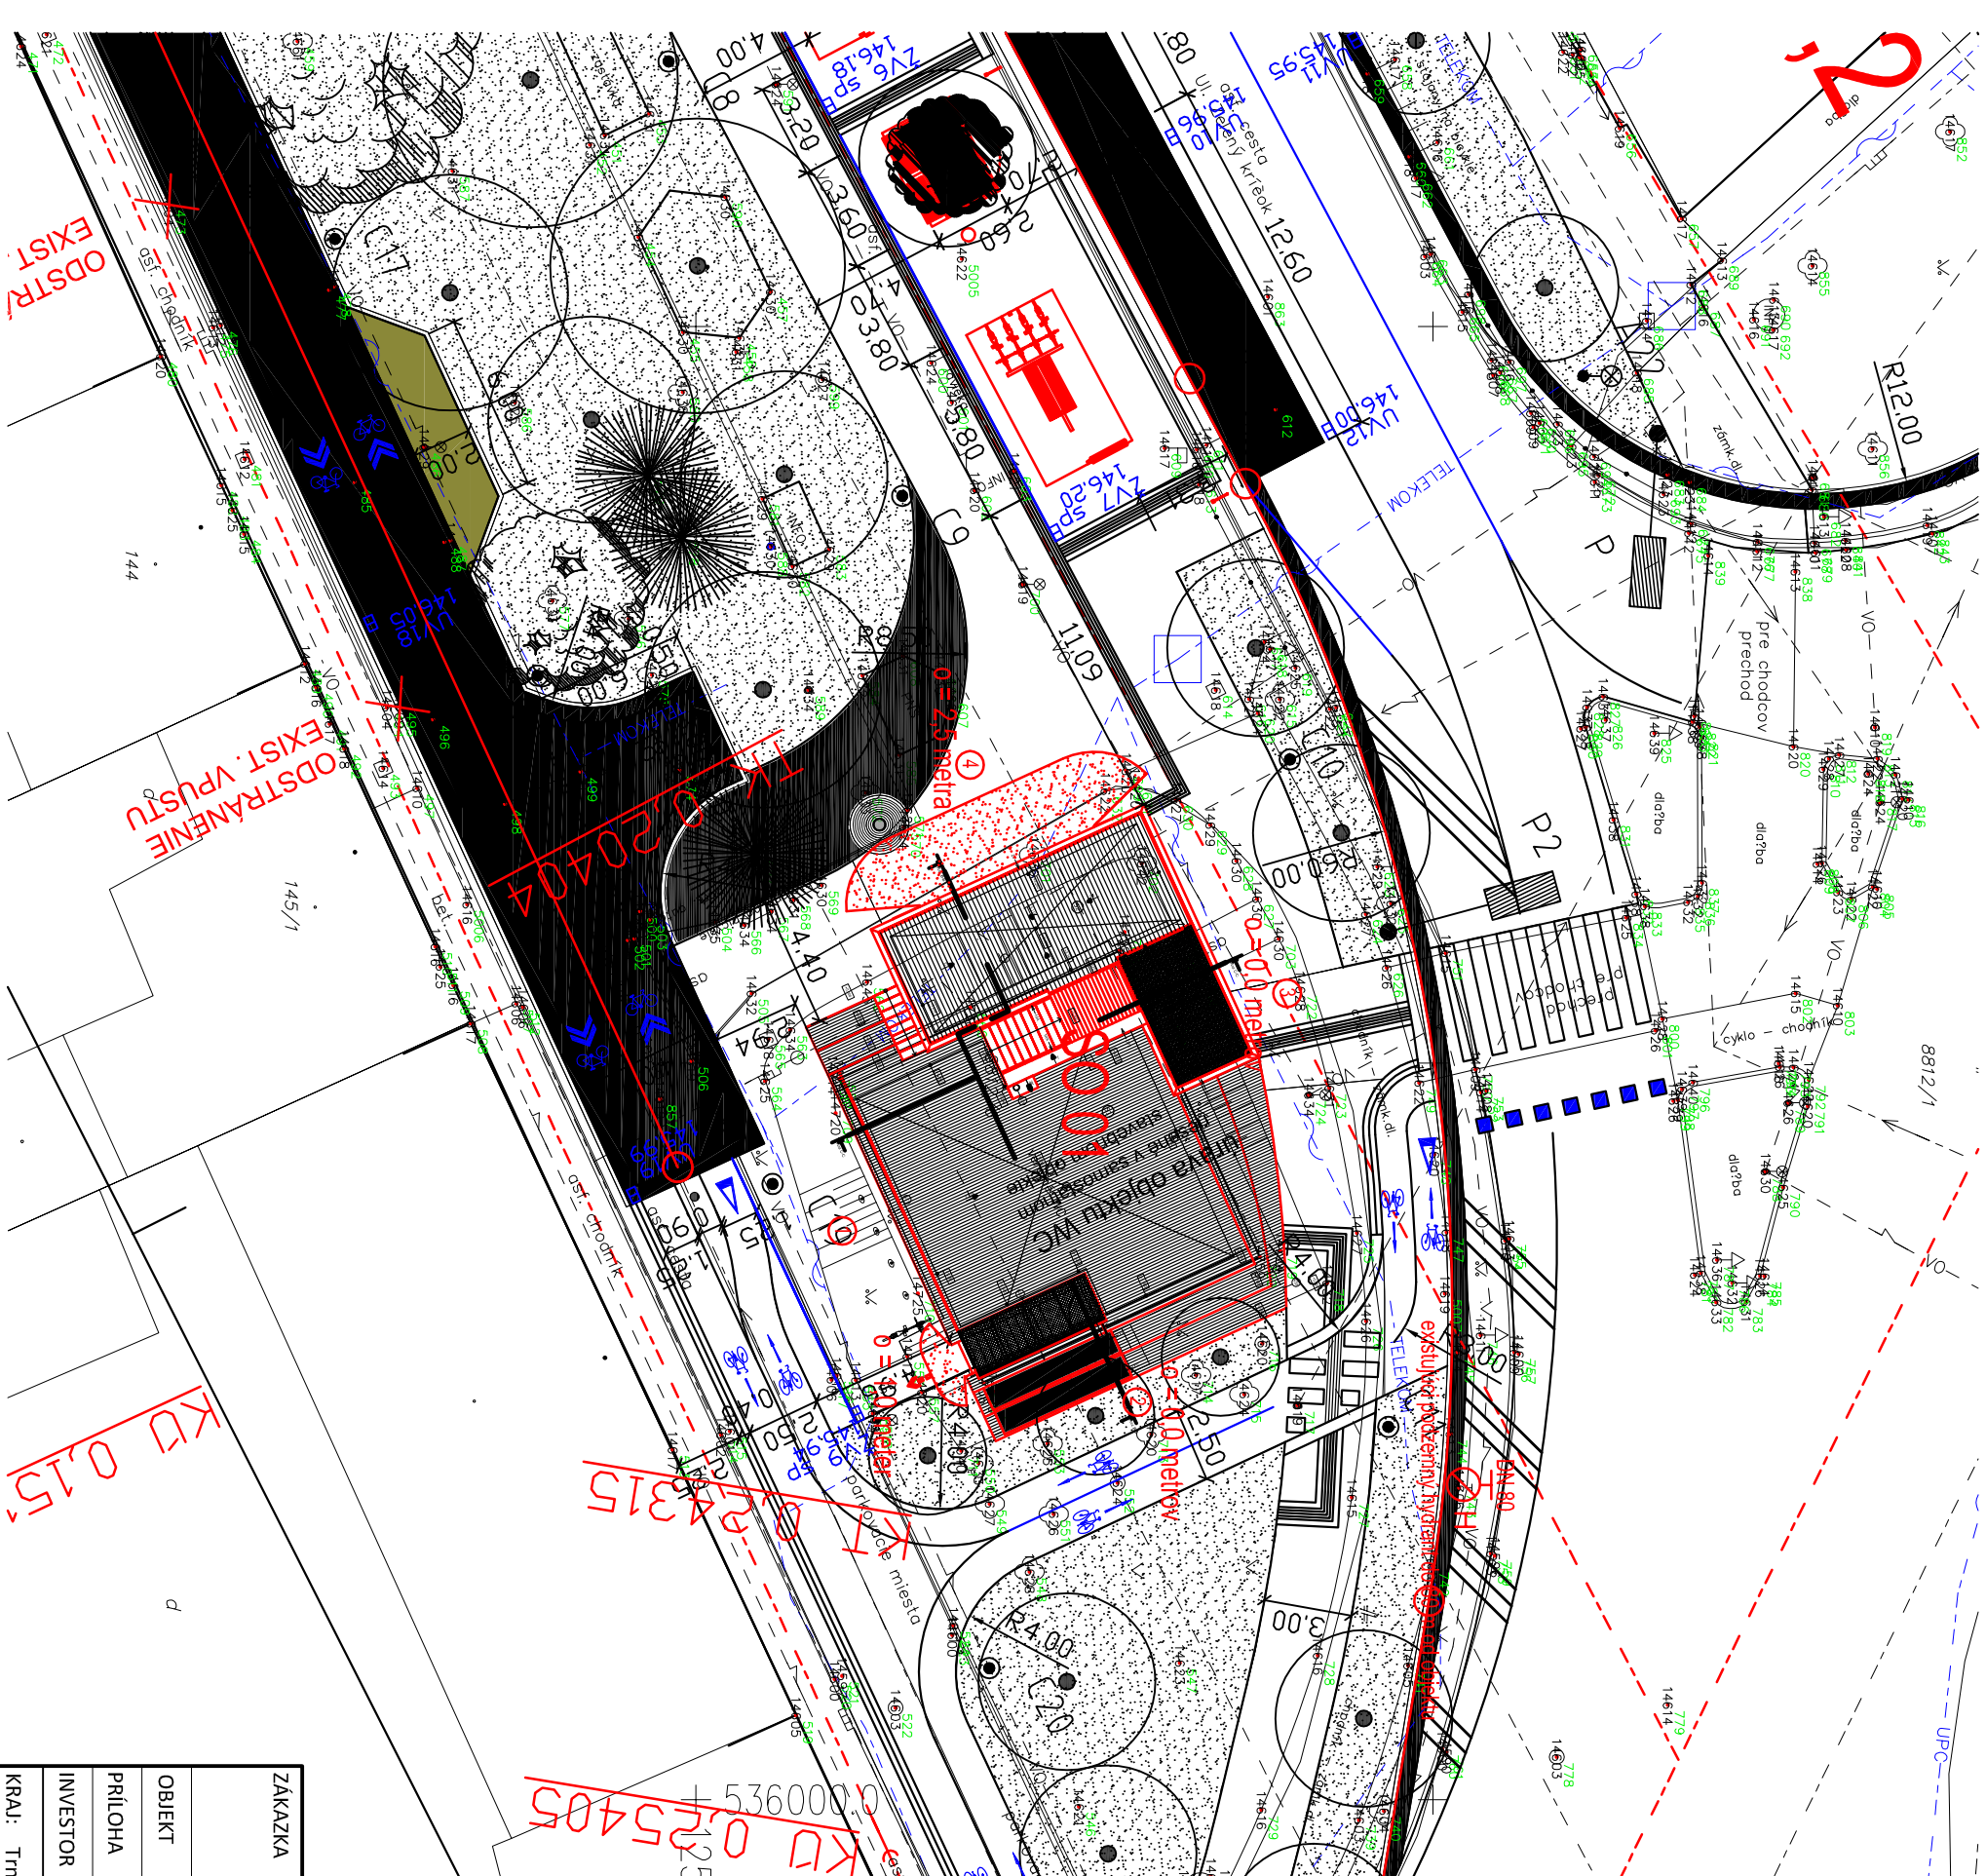
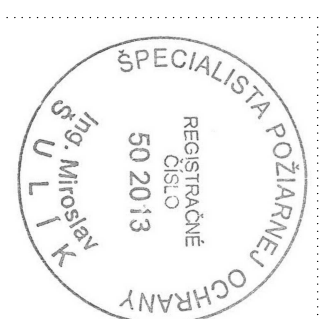
Prenosný hasiaci prístroj práškový so 6 kg náplňou



⊘  
I

### Podzemný hydrant

A blue-bordered square sign with the word "CENTRAL" in blue capital letters above a blue T-shaped symbol, and the word "STOP" in blue capital letters below the symbol.

Centrálna stop - slúži na zabezpečenie vypnutia dodávky elektrickej energie pre elektrické zariadenia v stavbe alebo v jej časti, ktoré nie sú elektrickým zariadeniami v prevádzke počas požiaru



ZÁKAZKA		REKONŠTRUKCIA MIESTNEJ KOMUNIKÁCIE ZELENÝ KRÍČOK, PD	
OBJEKT		Verejné WC s kioskom	
PRÍLOHA		Situácia + legenda	
INVESTOR		Mesto Trnava, Hlavná 1, 917 71 Trnava	
KRAJ: Trnavský	OKRES: Trnava	Miesto: k.ú. Trnava, p.č. 8812/6, 8812/1	
ZODPOVEDNÝ PROJEKTANT	KONTROLOVAL	DÁTUM	FORMÁT
Ing. Miroslav Šulík	Ing. Martin Pitoňák, PhD.	03/2018	
VYPRACOVAL	SÚRADNICOVÝ SYSTÉM	VÝŠKOVÝ SYSTÉM	
Ing. Miroslav Šulík			
SUBDODÁVATEL		SUBDODÁVATEL	
 Polustop s.r.o.		 DAQQE SLOVAKIA S.R.O.	
Lúky 421, 020 53 Lúky, okr. Púchov tel.: +421 948 444 894 email: miroslav_sulik@polustop.sk			
STUPEŇ PD	ČÍSLO ZÁKAZY		
R5	064/2018		
SÚPRAVA	MIERKA		
	1 : 250		
ČASŤ	Č.PRÍLOHY		
PBS	P 01		