




VÝSTUŽ PRI SPODNOM POVRCHU

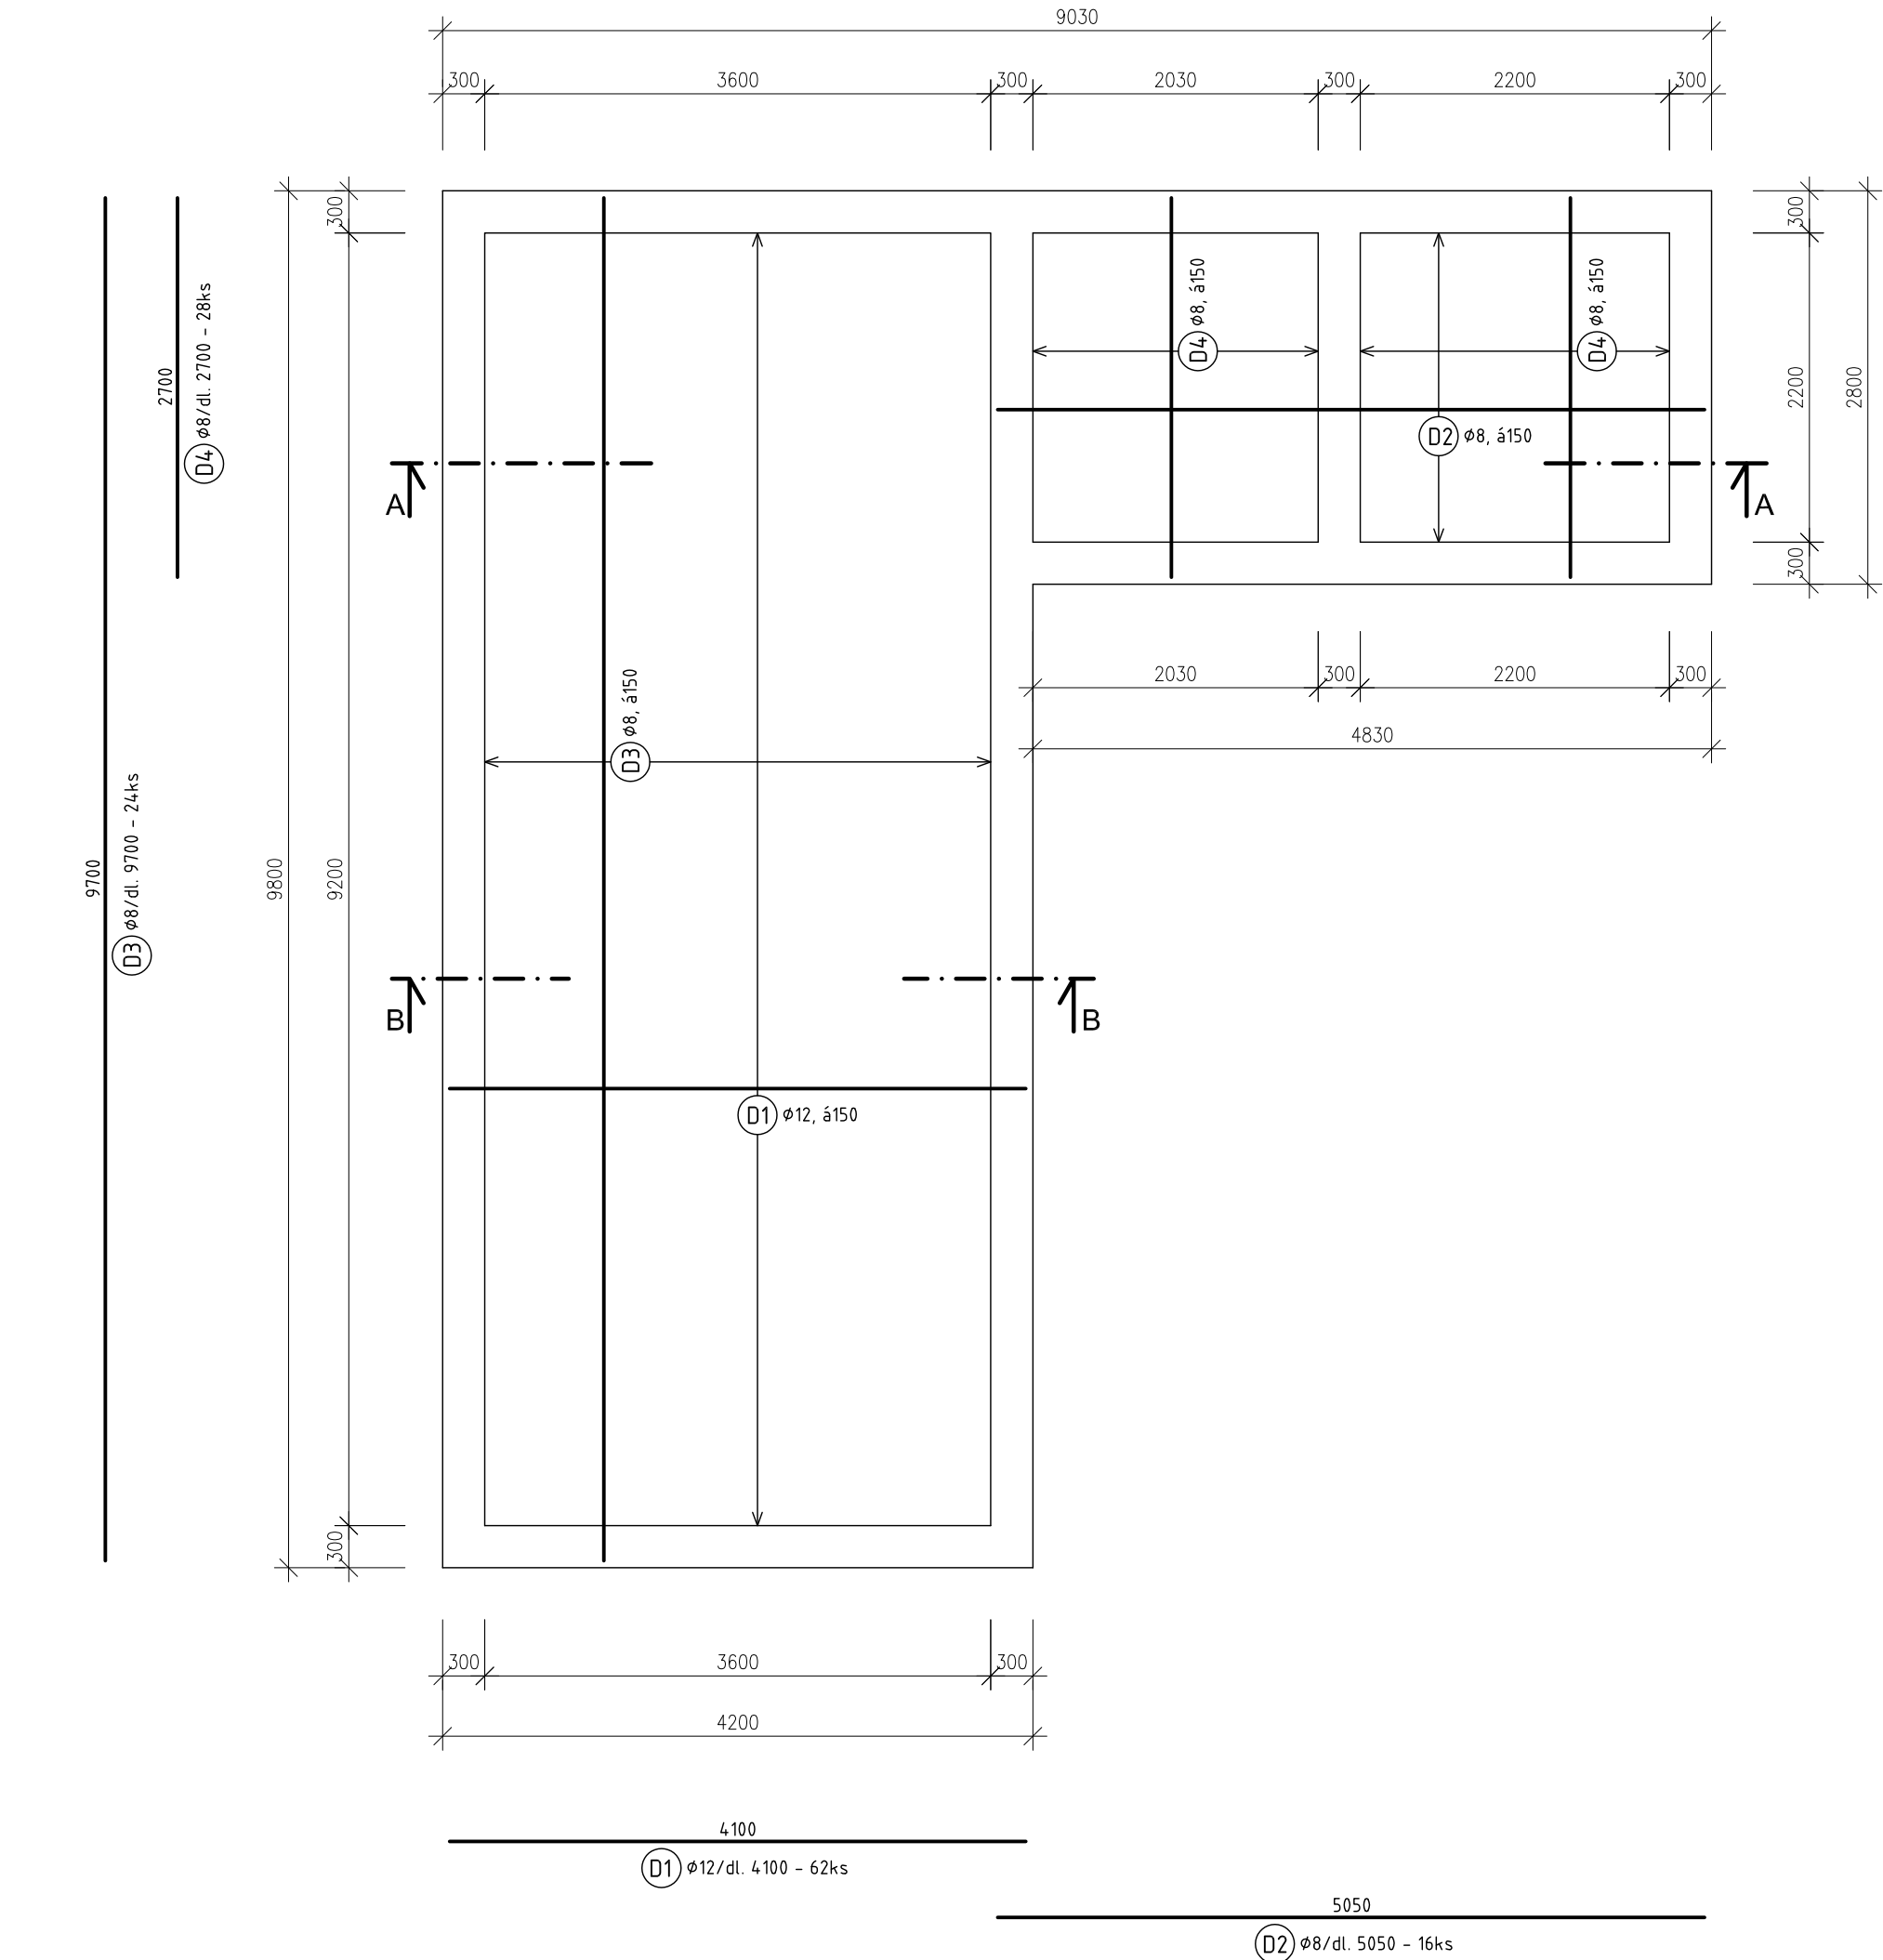

REZ A-A (M=1:25)

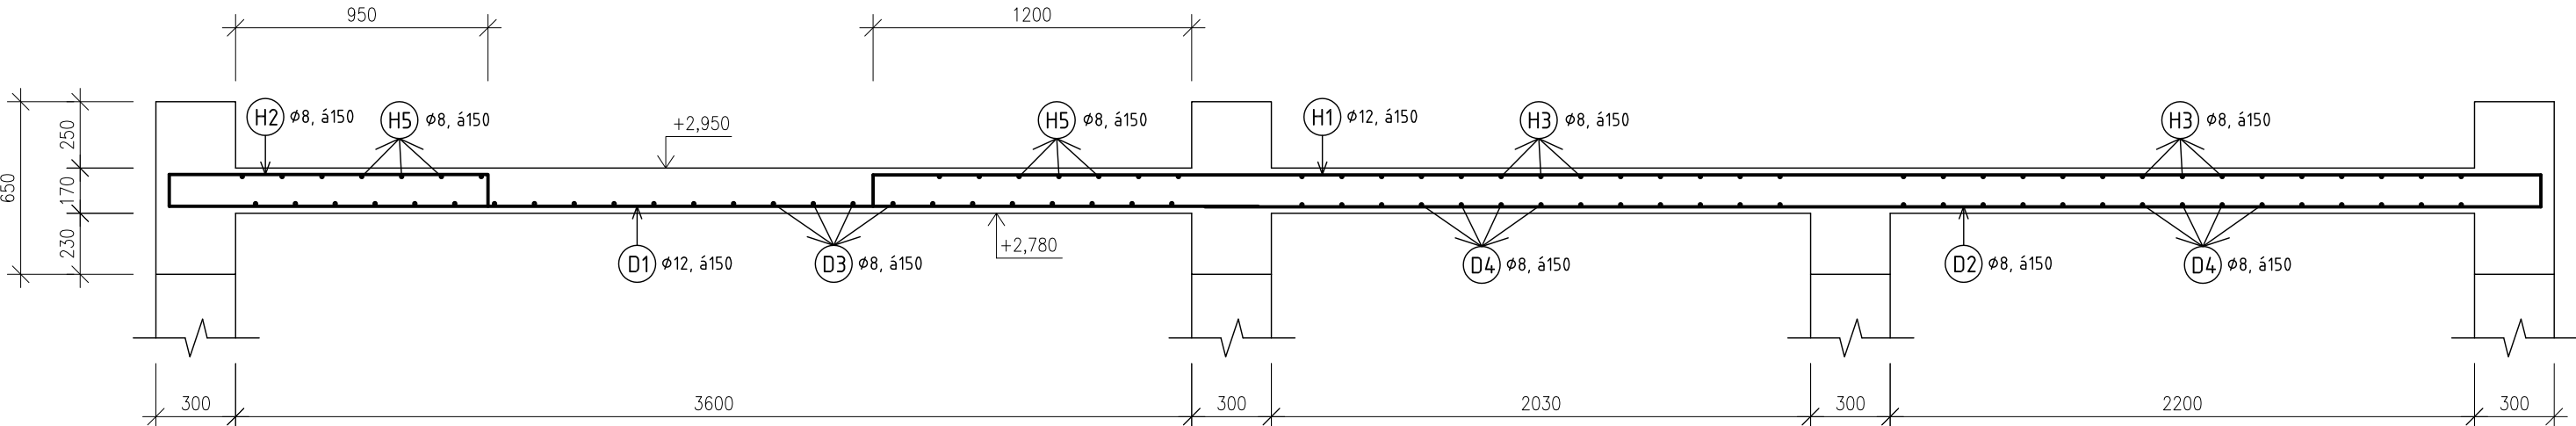

VÝSTUŽ PRI HORNOM POVRCHU

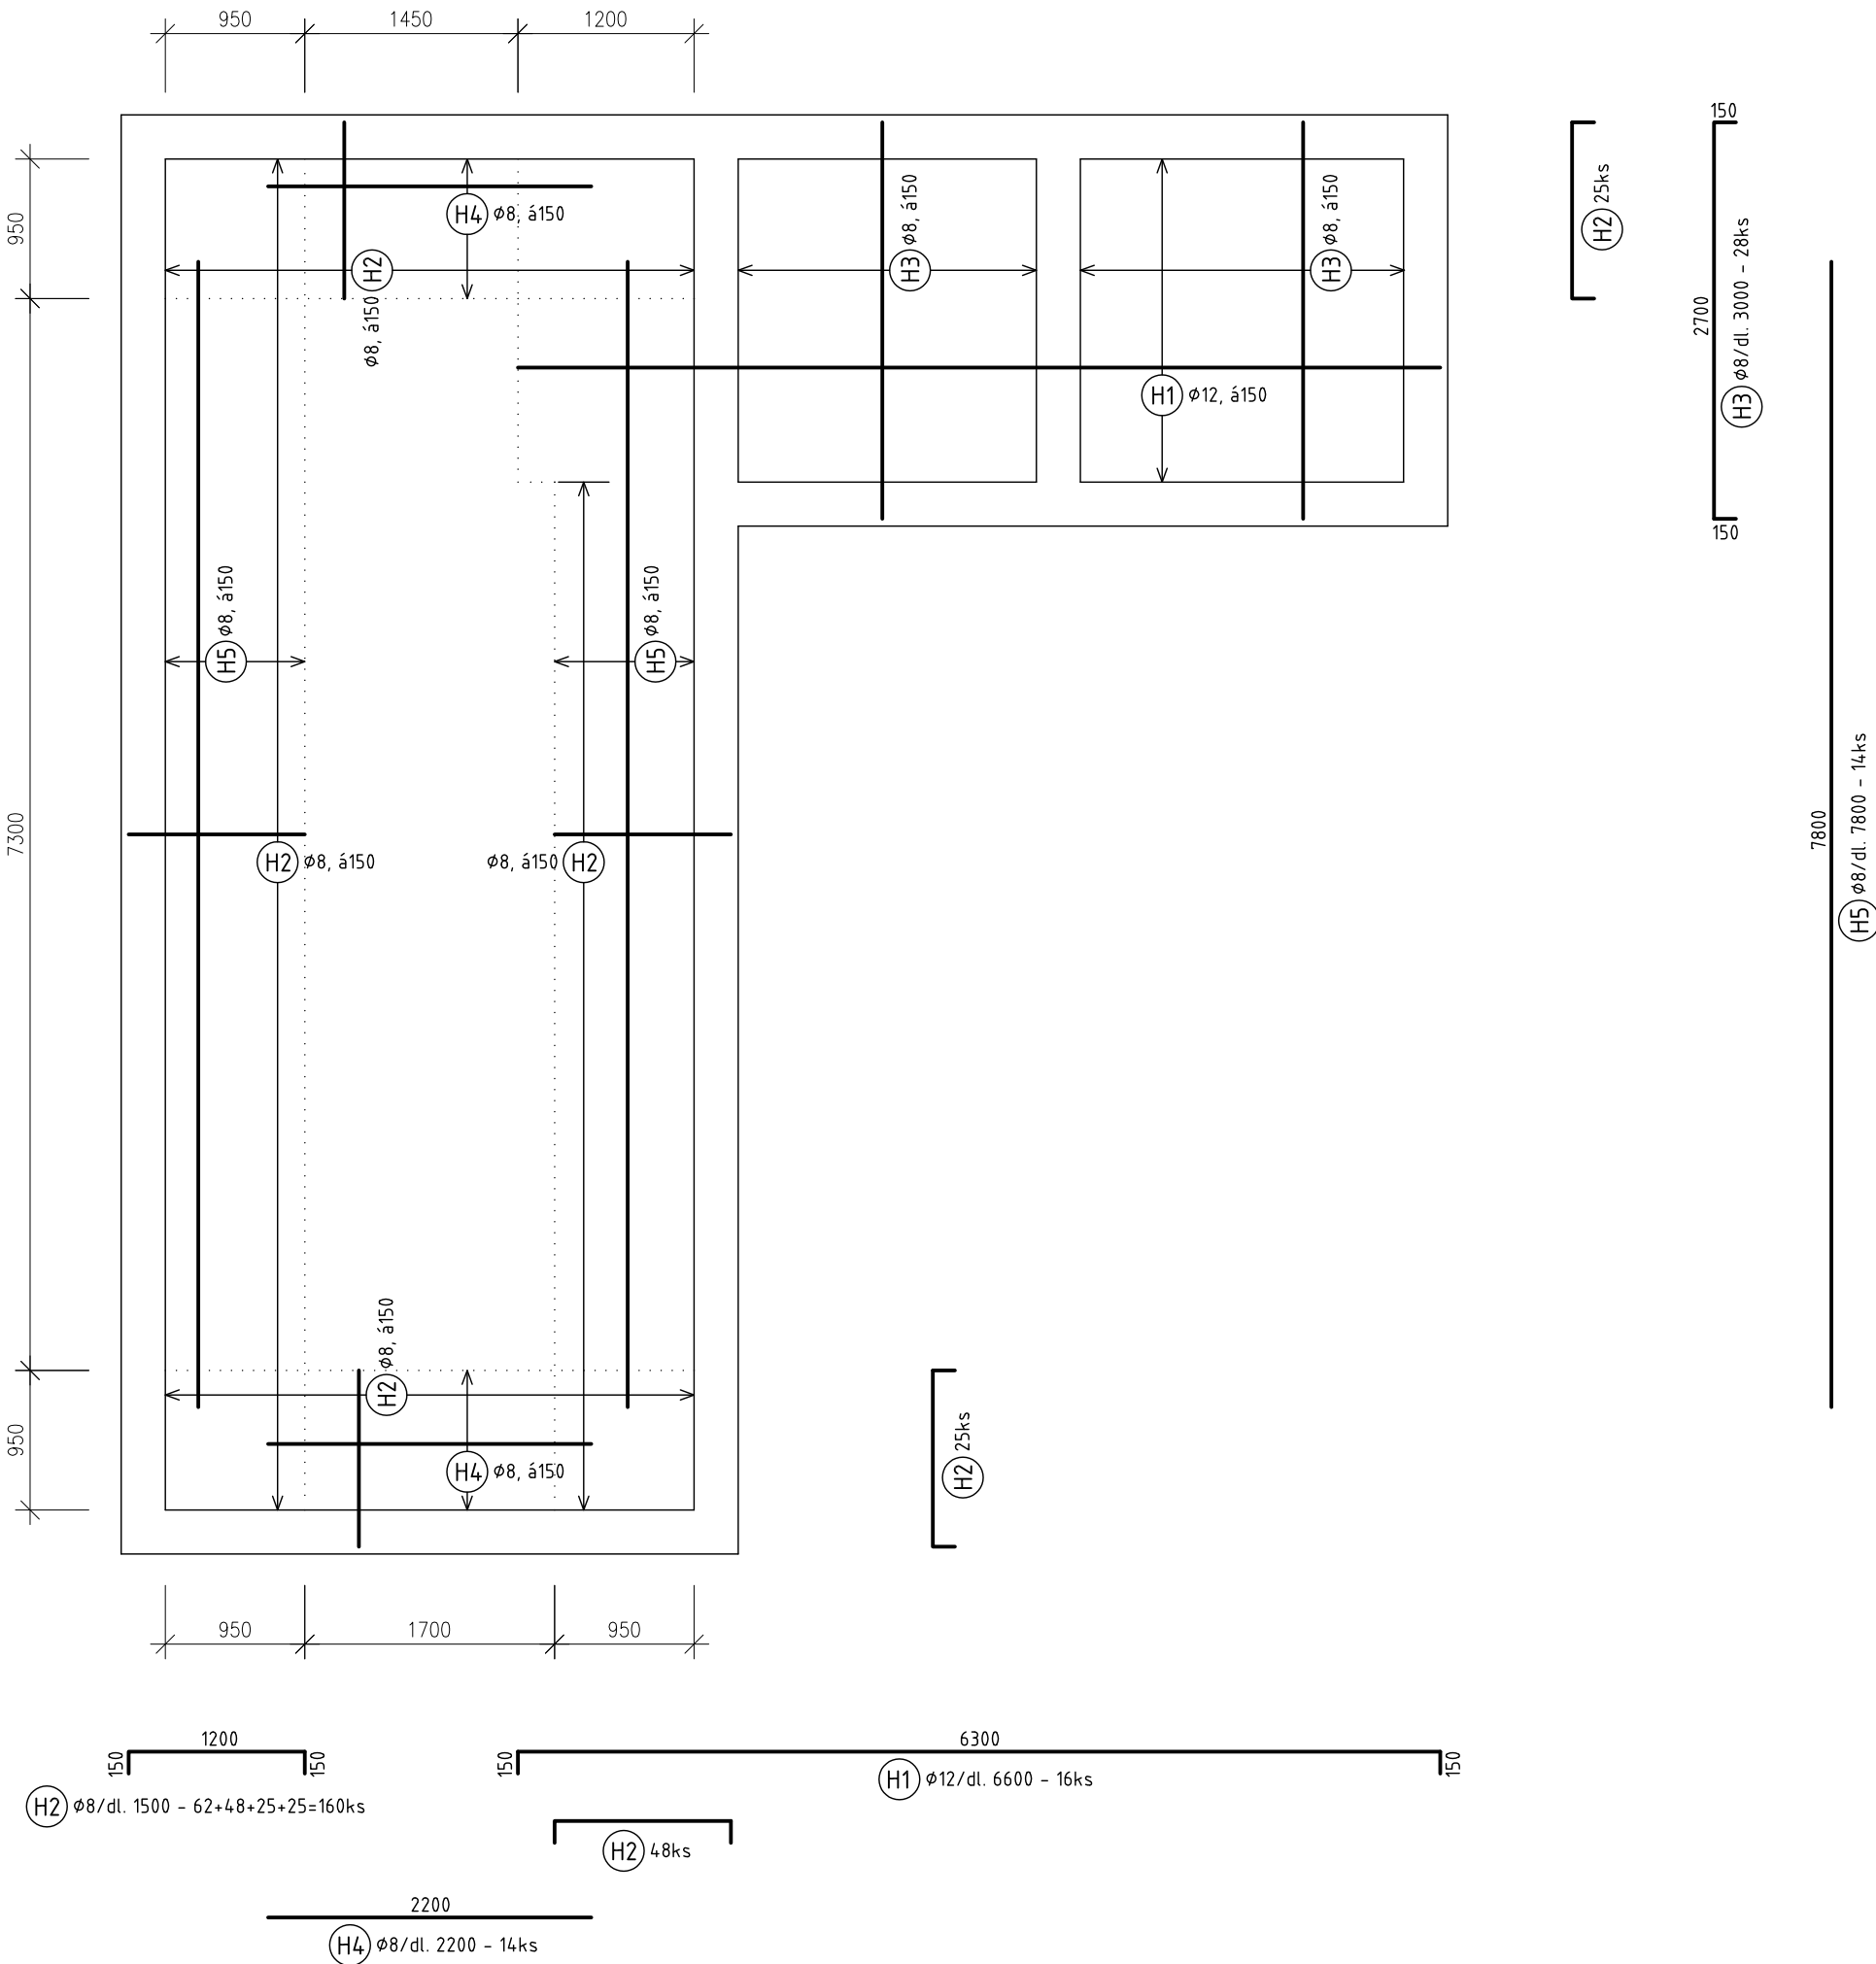

VÝKAZ VÝSTUŽE STROPNEJ DOSKY					
Č. P.	Ø (mm)	DĹŽKA [m]	POČET KUSOV [ks]	DĹŽKA CELKOM [m]	
				B 500B	
				Ø8	Ø12
D1	12	4,10	62		254,20
D2	8	5,05	16	80,80	
D3	8	9,70	24	232,80	
D4	8	2,70	28	75,60	
H1	12	6,60	16		105,60
H2	8	1,50	160	240,00	
H3	8	3,00	28	84,00	
H4	8	2,20	14	30,80	
H5	8	7,80	14	109,20	
KS	1	CELKOVÁ DĹŽKA [m]	853,20	359,80	
		HMOTNOSŤ [kg/m]	0,3950	0,8880	
		HMOTNOSŤ [kg]	337,01	319,50	
		HMOTNOSŤ [kg] (rezerva +10%)	722,17		
		HMOTNOSŤ CELKOM [kg]	722,17		

**POZNÁMKY:**

- DOSKU BETÓNOVAŤ SÚČASNE S PODDOSKOVOU ČASŤOU STUŽUJÚCICH VENCOV. NADDOSKOVÁ ČASŤ VENCOV SA ZABETÓNUJE PO ZATVRDNUTÍ BETÓNU DOSKY.
- PRI KOLÍZII VÝSTUŽE A INŽINIERSKÝCH SIETÍ SA VÝSTUŽ UPRAVÍ POSUNUTÍM RESPEKTÍVE VYSTRIHNUTÍM.
- VÝSTUŽ A JEJ KRYTIE BETÓNOM PREKONTROLOVAŤ STAVEBNÝM DOZOROM. V PRÍPADO NEZROVNALOSTÍ A NÁJDENÝCH CHÝB KONTAKTOVAŤ ZODPOVEDNÉHO STATIKA.
- PODROBNEJŠIE INFO VIĎ TECHNICKÁ SPRÁVA.

MATERIÁLY:

- BETÓN: STN EN 206 - C20/25-XC1(SK)-CL0,4-Dmax16-S3
- VÝSTUŽ: B 500B
- KRYTIE: 20 MM

ZÁKAZKA <b>REKONŠTRUKCIA MIESTNEJ KOMUNIKÁCIE ZELENÝ KRÍČOK, PD</b>				GENERÁLNY DODÁVATEĽ <b>daje</b> DAQE Slovakia s.r.o.	
OBJEKT <b>VEREJNÉ WC S KIOSKOM</b>				SUBDODÁVATEĽ <b>ALFA</b> PROJEKT	
PRÍLOHA <b>Výkres výstuže stropnej dosky</b>					
INVESTOR <b>Mesto Tmava, Hlavná 1, 917 71 Tmava</b>					
KRAJ: Tmavský	OKRES: Tmava	MIESTO: k.ú. Tmava, p.č.88/12/6, 88/12/1		STUPEŇ RP	ČÍSLO ZÁKAZKY 2017122
ZODPOVEDNÝ PROJEKTANT Ing. Roman Židek	KONTROLOVAL Ing. Martin Plitňák, PhD.	DÁTUM 04/2018	FORMÁT 8 x A4	SÚPRAVA	MIERKA 1:50
VYPRACOVAL Ing. Roman Židek	SÚRADNICOVÝ SYSTÉM -	VÝŠKOVÝ SYSTÉM -	ČASŤ Statika	ČÍSLO PRÍLOHY <b>S 07</b>	