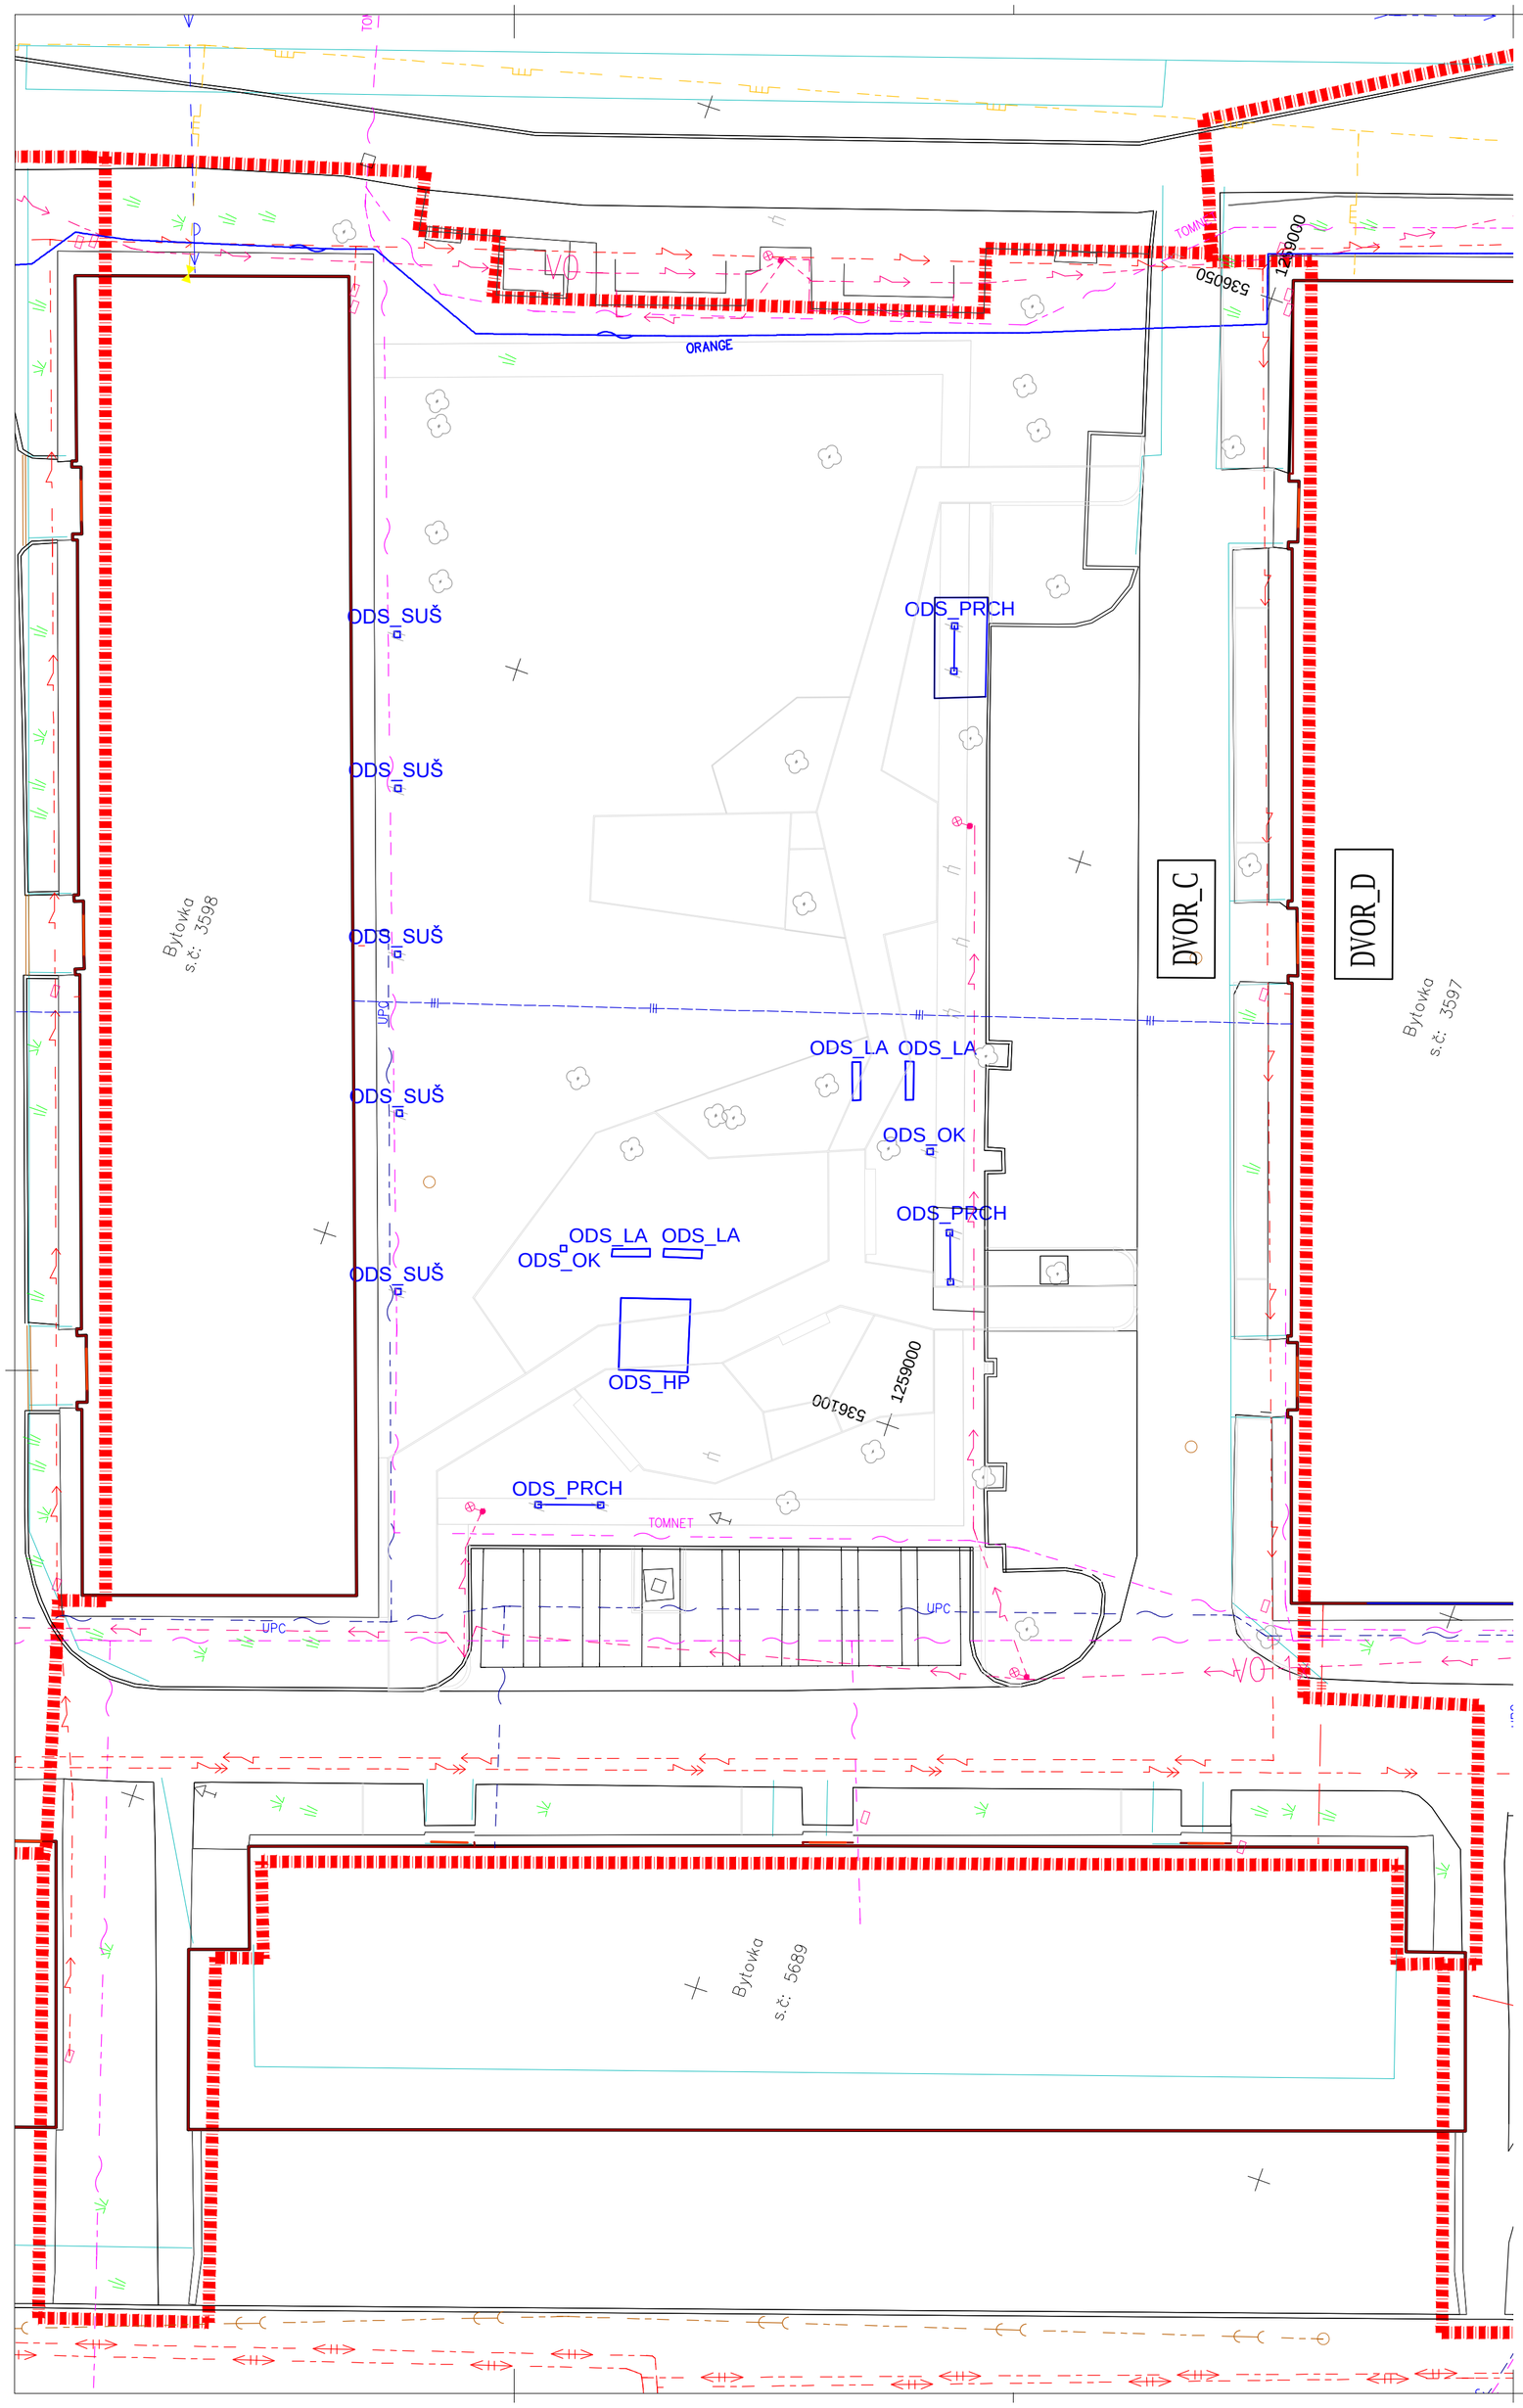

LEGENDA

- hranica riešeného územia
- polohopis (navrh. / jestv.)
- budovy
- kataster
- odstránenie/demontáž prvkov drobnej architektúry a mobiliáru

ODS-LA	odstránenie lavičky so základovou pätou_4ks
ODS-HP	odstránenie herného prvku (pieskovisko)_1ks
ODS-OK	odstránenie odpadkových košov aj so základovou pätkou_2ks
ODS-SUŠ	odstránenie sušiakov aj so základovou pätkou_5ks
ODS-PRCH	odstránenie prachárov aj so základovou pätkou_3ks

Poznámka:
- Projektová dokumentácia nenahrádza dielenskú dokumentáciu dodávateľa.
- Všetky prípadné zmeny projektu je nutné pred ich realizáciou prekonzultovať s autorom projektu. Ich realizácia je možná oba na základe písomného súhlasu.
- Prípadné nejasnosti resp. nezrovnalosti v projekte je nutné bezodkladne oznámiť zodpovednému projektantovi časti projektu !
- Projektované rozmery všetkých stavebných konštrukcií a výrobkov je nutné pred ich zadaním do výroby overiť premeraním na stavbe !

±0,000=147,00 m n.m.

Č.REVÍZIE	DÁTUM	VYPRACOVAL	POPIS ZMENY

NÁZOV STAVBY: ***Hospodárska - úprava vybraných dvorov*** - od Kollárovej po Sládkovičovu ulicu - DVOR C

MESTO STAVBY: *k.ú. Trnava, mestská časť Trnava – Západ, p.č. 883/1-3, 856/1, 879/1, 880, 8799, 8796/1*

STUPEŇ PROJEKTU: **DOKUMENTÁCIA PRE STAVEBNÉ POVOLENIE A REALIZÁCIU STAVBY**

INVESTOR	MESTO TRNAVA, Hlavná 1, 917 71 Trnava
AUTOR DIELA - GENERÁLNY PROJEKTANT	ING. MAGDALENA HORŇÁKOVÁ ATELIER DUMA .s.ro., Sereďská 66, 917 05 Trnava www.atelierduma.sk
PROFESIA	KRAJINNÁ ARCHITEKTÚRA
ZODPOVEDNÝ PROJEKTANT OBJEKTU / ČASTI	Ing. Magdaléna Horňáková
VYPRACOVAL	Ing. Magdaléna Horňáková, Ing. Lenka Ficeková, Ing. Ivana Šebeňová

PEČIATKA

STAVEBNÝ OBJEKT: **SO 02 - DROBNÁ ARCHITEKTÚRA, MOBILIÁR**

NÁZOV VÝKRESU: **SITUÁCIA_BÚRACIE PRÁCE**

ČÍSLO ZÁKAZKY	STUPEŇ PROJEKTU	STAVEBNÝ OBJEKT	FORMÁT	MERKA
3517	DSP/RP	SO 02	6 A4	1:200

DÁTUM: 4/2018 | SADA | VÝKRES Č.: 01 | REVÍZIA

© Atelier DUMA s.r.o. , SEREĎSKÁ 66, 917 05 TRNAVA WWW.ATELIERDUMA.SK - INFO@ATELIERDUMA.SK