



NÁZOV STAVBY	<i>Hospodárska - úprava vybraných dvorov - od Kollárovej po Sládkovičovu ulic - DVOR C</i>		
STAVEBNÝ OBJEKT	SO 02 - DROBNÁ ARCHITEKTÚRA, MOBILIÁR		
PRVOK	HP 2 - HERNÝ PRVOK - OTOČNÁ TYČ (napr.: kompan - GXY8014 - SPICA 1 alebo ekvivalent)	POČET	1ks

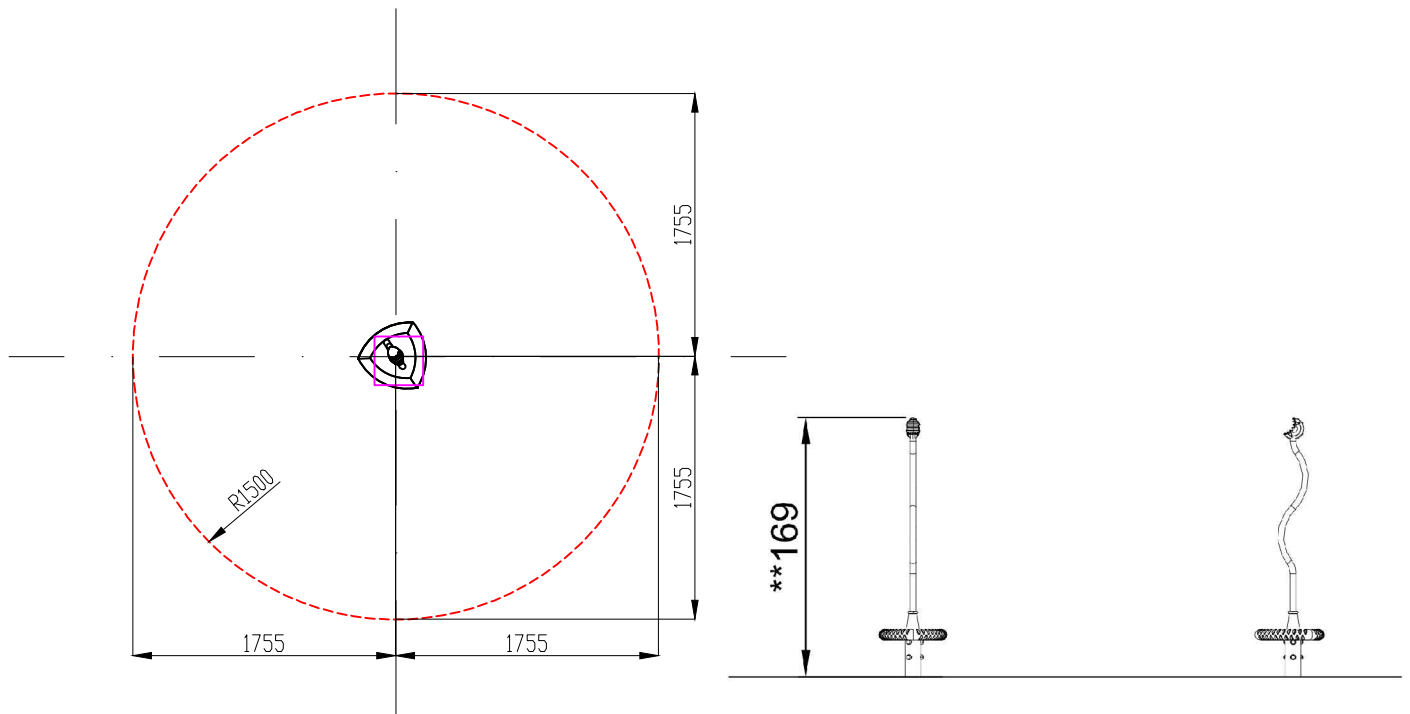

DETAIL

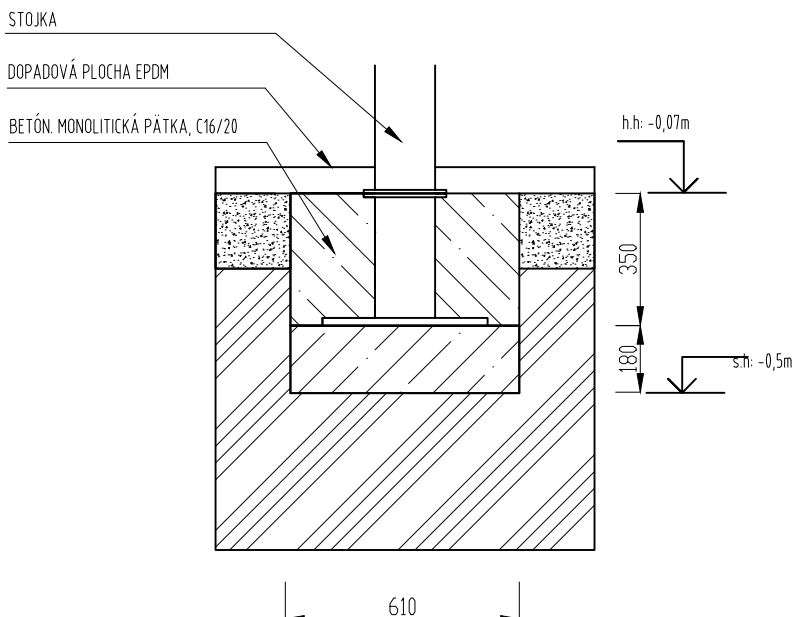

Vek: 6+
Max. výška pádu: 1000mm
Výška zariadenia: 1690mm
Rozmery prvku: 450 x 440mm
Dopadová plocha: 9,7m² (3510mm x 3510mm)
Materiál: tyč je vyrobená z galvanizovanej ocele, plošina na státie a držiak sú vyrobené z tvarovaného plastu

Navrhovaný herný prvok bude certifikovaný v súlade s STN EN 1176, dopadová plocha s STN EN 1177