


OKRESNÝ ÚRAD TRNAVA
odbor starostlivosti o životné prostredie
oddelenie ochrany prírody a vybraných zložiek životného prostredia
Kollárova 8, 917 02 Trnava

 MESTO TRNAVA Mestský úrad v Trnave		
Dátum: MAJ 2018	Príh:	Vyb.: Hg
Ev.č. záznamu:	46419/18	
Číslo spisu:		

Mesto Trnava
Mestský úrad v Trnave
Odbor investičnej výstavby
Trhová 3
917 71 Trnava

Váš list číslo/zo dňa

Naše číslo
OU-TT-OSZP3-
2018/017235/ŠSOH/Du

Vybavuje/linka
Mgr. Lenka Dubovská/312

Dátum
02. 05. 2018

Vec
Vyjadrenie

Okresný úrad Trnava, odbor starostlivosti o životné prostredie, oddelenie ochrany prírody a vybraných zložiek životného prostredia ako príslušný orgán štátnej správy podľa zákona č. 525/2003 Z. z. o štátnej správe starostlivosti o životné prostredie a o zmene a doplnení niektorých zákonov v znení neskorších predpisov, ako príslušný orgán štátnej správy odpadového hospodárstva podľa § 104 ods. 1 písm. d) zákona č. 79/2015 Z. z. o odpadoch a o zmene a doplnení niektorých zákonov v znení neskorších predpisov (ďalej len „zákon o odpadoch“), v zmysle § 108 ods. 1 písm. m) zákona o odpadoch

vydáva

podľa § 99 ods. 1 písm. b) bod 2 zákona o odpadoch vyjadrenie k výstavbe týkajúcej sa odpadového hospodárstva a to k projektovej dokumentácii v stavebnom konaní:

Názov stavby: Hospodárska – úprava vybraných dvorov od Kollárovej po Sládkovičovu ulicu – Dvor D
Miesto stavby: k. ú. Trnava, parc. č: 887/1, 885, 883/1, 880, 8799, 8796/1
Investor: Mesto Trnava
Hl. projektant: Ing. Magdaléna Horňáková

Stručný popis: Zámerom projektu je regenerácia vnútro blokového priestoru – pobytovej plochy lokálneho významu pre obyvateľov okolitých domov. Navrhované riešenie zohľadňuje zlepšenie environmentálnych aspektov v mestskom prostredí.

S plánovanou investičnou akciou súhlasíme za nasledovných podmienok:

- pri realizácii daného investičného zámeru žiadame dodržať ustanovenia zákona o odpadoch



OKRESNÝ
ÚRAD
TRNAVA

Telefón
++42133 / 55 64 312

Fax
++42133 / 55 15 298


E – mail
lenka.dubovska@minv.sk

Internet
www.minv.sk/?
okresny-urad-trnava

IČO
00151866

Vyjadrenie nenahrádza povolenie ani súhlas a nie je rozhodnutím podľa predpisov v správnom konaní.


Okresný úrad Trnava
odbor starostlivosti o ŽP
Kollárova 8
917 02 Trnava
-6-



Ing. Rudolf Kormúth
vedúci odboru

OKRESNÝ ÚRAD TRNAVA

odbor starostlivosti o životné prostredie
oddelenie ochrany prírody a vybraných zložiek životného prostredia
Kollárova 8, 917 02 Trnava

 MESTO TRNAVA Mestský úrad v Trnave		
Dátum: 14. MAJ 2018	Príh.: 	Vyb.: Hg
Ev.č.záznamu:	46 412/18	
Číslo spisu:		

Mesto Trnava
Odbor investičnej výstavby
Trhová 3
917 71 Trnava

Váš list číslo/zo dňa
/ 25.04.2018

Naše číslo
OU-TT-OSZP3-
2018/017268/ŠSOPaK/Ze

Vybavuje/linka
Mgr. Zemkova/379

Dátum
03.05.2018

Vec
Vyjadrenie

Okresný úrad Trnava, odbor starostlivosti o životné prostredie, oddelenie ochrany prírody a vybraných zložiek životného prostredia, ako príslušný orgán štátnej správy podľa zákona č. 525/2003 Z. z. o štátnej správe starostlivosti o životné prostredie a o zmene a doplnení niektorých zákonov v znení neskorších predpisov, v zmysle § 9 ods. 1 písm. c) zákona č. 543/2002 Z. z. o ochrane prírody a krajiny v znení neskorších predpisov, vydáva vyjadrenie ku stavbe:

Názov: **HOSPODÁRSKA – ÚPRAVA VYBRANÝCH DVOROV
KOLLÁROVEJ PO SLÁDKOVIČOVÚ ULICU – DVOR D**

Členenie: SO 01 – Spevnené plochy, chodníky, terénne úpravy
SO 02 – Herné prvky, mobiliár
SO 03 – Vegetačné úpravy
SO 04 - Verejné osvetlenie_rekonštrukcia
SO 05 - Stojisko na kontajnery

Miesto: k. ú. Trnava – dvor D, pozemky par.č.: 887/1,885,883/1,880,8799,8769/1

Investor: Mesto Trnava, Hlavná 1, 917 71 Trnava

Projektant: Ateliér DUMA s.r.o., Sered'ská 66, Trnava

Plánovanú investičnú akciu je z hľadiska ochrany prírody a krajiny možné realizovať za podmienok:

1. Dodržiavať ustanovenia zákona č. 543/2002 Z. z. o ochrane prírody a krajiny v znení neskorších predpisov (ďalej len „zákon o ochrane prírody“), na dotknutom území platí I. stupeň územnej ochrany prírody a krajiny (§ 12 zákona o ochrane prírody).



OKRESNÝ
ÚRAD
TRNAVA

Telefón
++42133/5564 379

Fax
++42133/55 13 871

E – mail
gabriela.zemkova@minv.sk


Internet
minv.sk/?okresny-urad-trnava

IČO
00151866

2. Na prípadný výrub drevín (stromov, krovitých porastov) je v zmysle § 47 ods. 3 zákona o ochrane prírody potrebný súhlas Obce Zavar v zastúpení starostom. V rozhodnutí obec zároveň uloží žiadateľovi primeranú náhradnú výsadbu, prípadne finančnú náhradu do výšky spoločenskej hodnoty drevín, v zmysle § 48 zákona o ochrane prírody.
3. Upozorňujeme na skutočnosť, ak sa pri realizácii investičnej akcie, (časť SO-03 Vegetačné úpravy), presadba navrhovaných drevín bude realizovať za hranicami zastavaného územia obce, je potrebné dodržiavať § 7b ods. 1 zákona o ochrane prírody, kedy nepôvodné druhy rastlín, s výnimkou druhov podľa osobitných predpisov, možno za hranicami zastavaného územia obce sadiť alebo pestovať len so súhlasom príslušného okresného úradu - odboru starostlivosti o životné prostredie. V zmysle vyhlášky č. 24/2003 zoznam nepôvodných druhov rastlín, ktoré možno sadiť alebo pestovať za hranicami zastavaného územia obce, je uvedený v prílohe č. 3a. vyhlášky.
4. Sadové úpravy žiadame zrealizovať najneskôr do kolaudácie stavby, zabezpečiť autorský dozor a následnú starostlivosť o dreviny, v súlade s § 47 ods. 2 zákona o ochrane prírody.
5. Zabezpečiť, aby počas výstavby neboli poškodzované dreviny v súlade s § 47 ods. 1 zákona o ochrane prírody. Výkopové práce v blízkosti drevín žiadame vykonať citlivo – ručne a dodržiavať primeranú ochrannú vzdialenosť od päty kmeňa drevín. Poškodené dreviny je potrebné ošetriť a výkopy v blízkosti koreňového systému čo najskôr zasypať. V zmysle § 47 ods. 10, zákona o ochrane prírody, podrobnosti o ochrane, ošetrovaní a udržiavaní drevín, o podmienkach vydávania súhlasu na výrub drevín a spôsob vyznačovania výrubu drevín ustanoví všeobecne záväzný právny predpis, ktorý vydá ministerstvo.
6. V zmysle vyhlášky č. 24/2003 Z. z. Vyhláška Ministerstva životného prostredia Slovenskej republiky, ktorou sa vykonáva zákon č. 543/2002 Z. z. o ochrane prírody a krajiny, v znení neskorších predpisov, rez živých konárov listnatých drevín s priemerom viac ako 5 cm sa vykonáva vo vegetačnom období od 1. apríla do 30. septembra, najmä v jeho prvej polovici, s výnimkou obdobia tvorby nových listov. V inom ako vegetačnom období možno taký rez vykonávať len v prípadoch rezov produkčných ovocných drevín alebo v prípadoch bezprostredného ohrozenia zdravia alebo života človeka, alebo značnej škody na majetku.
7. Pri realizácii investičnej akcie postupovať tak, aby neprišlo ku zbytočnému úhynu rastlín a živočíchov, v zmysle § 4 ods. 1 zákona o ochrane prírody.
8. V prípade budovania alebo plánovanej rekonštrukcie nadzemného elektrického vedenia je každý povinný použiť také technické riešenie, ktoré bráni usmrcovaniu vtákov v zmysle § 4 ods. 4 zákona o ochrane prírody.
9. V prípade, že povoloňovaná stavebná činnosť (výkopové práce) spôsobí šírenie invázných druhov rastlín na výkopom porušených plochách, vlastníka, správca, alebo užívateľa pozemku je povinný ich odstraňovať na náklady pôvodcu šírenia, v zmysle § 7 ods. 4 zákona o ochrane prírody.
10. Pokiaľ v priebehu výstavby príde k nálezu chráneného druhu (rastlina, živočích) je stavebník, resp. organizácia uskutočňujúca stavbu, povinná nález ohlásiť na Okresný úrad Trnava, odbor starostlivosti o životné prostredie a urobiť nevyhnutné opatrenia, pokiaľ nebude rozhodnuté o nakladaní s ním. V prípade, že predmetnou investičnou akciou príde

k porušeniu podmienok ochrany chránených druhov (§ 34 až § 38 zákona o ochrane prírody), na takúto činnosť sa vyžaduje výnimka Ministerstva životného prostredia SR, v zmysle § 65 ods. 1 písm. h) zákona o ochrane prírody.


Vyjadrenie nenahrádza povolenie ani súhlas a nie je rozhodnutím podľa predpisov v správnom konaní.

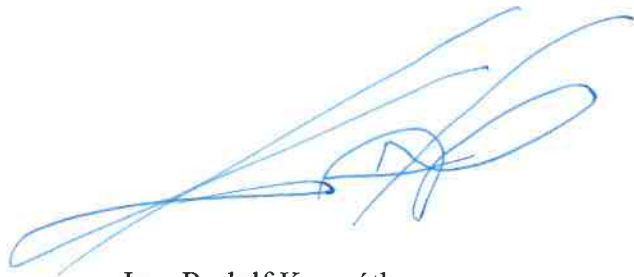

Ing. Rudolf Kormúth
vedúci odboru



OKRESNÝ ÚRAD TRNAVA
odbor starostlivosti o životné prostredie
oddelenie ochrany prírody a vybraných zložiek životného prostredia
Kollárova 8, 917 02 Trnava

	
Dátum: 25. MAJ 2018	Vyb.: Hg
Ev.č. zápisu: 49402/2018	
Číslo spisu:	

Mesto Trnava
Trhová 3
917 71 Trnava

Váš list číslo/zo dňa

Náše číslo
OU-TT-OSZP3-
2018/017064/ŠVS/MK

Vybavuje/linka
Kráľovič / 382

Dátum
23.05.2018

Vec
- vyjadrenie

Okresný úrad Trnava, odbor starostlivosti o životné prostredie, oddelenie ochrany prírody a vybraných zložiek životného prostredia – štátna vodná správa (ďalej len „OÚ TT - ŠVS“) ako príslušný orgán štátnej správy podľa zákona č. 525/2003 Z. z. o štátnej správe starostlivosti o životné prostredie a o zmene a doplnení niektorých zákonov v znení neskorších predpisov a ako príslušný orgán štátnej vodnej správy podľa § 61 zákona č. 364/2004 Z. z. o vodách a o zmene zákona Slovenskej národnej rady č. 372/1990 Zb. o priestupkoch v znení neskorších predpisov (vodný zákon) vydáva

v zmysle § 28 vodného zákona

vyjadrenie
(pre stavebné konanie)

Investor: Mesto Trnava, Trhová 3, 917 71 Trnava
Názov stavby: Hospodárska – úprava vybraných dvorov – od Kollárovej po Sládkovičovú ulicu – Dvor D
Miesto stavby: parc. č. 887/1, 885, 883/1, 880, 8799, 8796/1 k. ú. Trnava
Projektant: Ing. Magdaléna Horňáková

Stručný popis: Predmetom projektu je regenerácia vnútroblokového priestoru – pobytovo oddychovej plochy lokálneho významu pre obyvateľov okolitých domov. V tomto priestore sa budú obnovovať a dopĺňať spevnené plochy a chodníky, prekladať trasa existujúceho cyklochodníka, dpĺňať prvky drobnej infraštruktúry urbánneho designu – mobiliáru, výsadba a regenerácia existujúcej zelene, rekonštrukcia existujúceho verejného osvetlenia na vnútroareálovej komunikácii a parkoviskách v obytnom súbore, ako aj doplnenie verejného osvetlenia v novonavrhovanej oddychovej zóne tohto priestoru. Odvodnenie spevnených plôch bude riešené na terén – do vsakovacích mís (plytkých prielahov) v okolí existujúcich stromov. Vybuduje sa aj stojisko polopodzemných kontajnerov.



OKRESNÝ
ÚRAD
TRNAVA

Telefón
++42133 / 55 64 382

Fax
++42133 / 55 15 298

E – mail
marcel.kralovic@minv.sk

Internet
www.minv.sk/?
okresny-urad-trnava

IČO
00151866

Plánovaná investičná akcia je z hľadiska ochrany vodných pomerov možná pri splnení nasledujúcich podmienok:

1. Pri realizácii a následnom užívaní stavby dbať na ochranu povrchových a podzemných vôd a zabrániť nežiaducemu úniku nebezpečných látok do pôdy, podzemných a povrchových vôd.
2. Zabezpečiť dodržanie ustanovení normy STN 73 6005 – Priestorová úprava vedenia technického vybavenia.
3. Realizáciou stavby nenarušiť existujúce odtokové pomery v území.


V zmysle § 73 ods. 17 vodného zákona vyjadrenie orgánu štátnej vodnej správy podľa § 28 vodného zákona podľa § 140b zákona č. 50/1976 Zb. o územnom plánovaní a stavebnom poriadku v znení neskorších predpisov sa považuje za záväzné stanovisko.

Vyjadrenie nenahrádza povolenie ani súhlas podľa ustanovenia vodného zákona a nie je rozhodnutím podľa predpisov o správnom konaní.

Okresný úrad Tmavá
odbor geodézie a katastru o.ž.p.
Kollárova 8
917 02 Tmavá

Ing. Rudolf Kormúth
vedúci odboru

Akciová spoločnosť je zapísaná v obchodnom registri Okresného súdu Bratislava 1, oddiel Sa, vložka číslo 3481/B

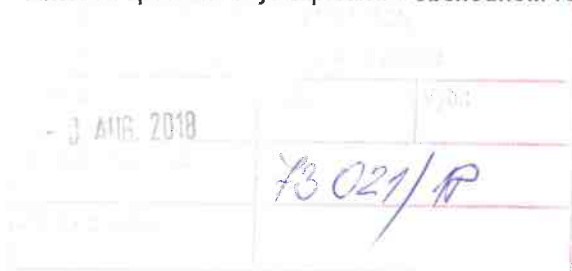

Mesto Trnava

Hlavná 1

917 01 Trnava

Vaša značka	Naše číslo	Vybavuje / kontakt	Bratislava
E7754/2.7.2018	TD/NS/0606/2018/Kr	046 242 4602	30. 7. 2018

Vec: **Vyjadrenie k žiadosti o stanovisko k projektovej dokumentácii pre stavebné povolenie k umiestneniu stavby z hľadiska bezpečnostných a ochranných pásiem plynárenských zariadení.**

Predmetom stanoviska spoločnosti SPP – distribúcia, a.s. (ďalej len „SPP-D“) je posúdenie predloženej projektovej dokumentácie (ďalej len „PD“) pre stavebné povolenie podľa zákona č. 50/1976 Zb. o územnom plánovaní a stavebnom poriadku (stavebný zákon) v znení neskorších predpisov (ďalej len „stavebný zákon“).

Záujmové územie: **Obec: Trnava, k.ú.: Trnava, 883/1-3, 856/1, 879/1, 880, 8799, 8796/1**
Stavebník: **Mesto Trnava, Hlavná 1, Trnava**
Názov stavby: **Hospodárska - úprava vybraných dvorov - od Kollárovej po Sládkovičovú ulicu - Dvor D**
Spracovateľ PD: **Ing. Hornáková**

V záujmovom území sa nachádza/nachádzajú:

plynárenské zariadenie (technologický objekt): **STL plynovod**
ochranné pásmo plynárenského zariadenia: **áno**
bezpečnostné pásmo plynárenského zariadenia: **áno**

Orientačné znázornenie trasy plynárenského zariadenia/umiestnenia technologického objektu, (ďalej len „orientačné znázornenie“) je prílohou tohto stanoviska.

Orientačné znázornenie má výhradne informatívny charakter a **nenahrádza vytýčenie plynárenského zariadenia** pre účely presného umiestnenia a/alebo realizácie stavby a/alebo výkonu iných činností.

SPP-D, ako prevádzkovateľ distribučnej siete, podľa ustanovení zákona č. 251/2012 Z.z. o energetike a o zmene a doplnení niektorých zákonov v znení neskorších predpisov (ďalej len „Zákon o energetike“):

SÚHLASÍ

**s vydaním stavebného povolenia na vyššie uvedenú stavbu
za dodržania nasledujúcich podmienok:**

VŠEOBECNÉ PODMIENKY:

- Pred realizáciou zemných prác a/alebo pred začatím vykonávania iných činností, je stavebník povinný požiadať SPP-D o presné vytýčenie existujúcich plynárenských zariadení na základe písomnej objednávky, ktorú je potrebné zaslať na adresu: **SPP – distribúcia, a.s., Sekcia údržby, Mlynské Nivy 44/b, 825 11 Bratislava**, alebo elektronicky, prostredníctvom online formuláru zverejneného na webovom sídle SPP-D (www.spp-distribucia.sk),
- v záujme predchádzaniu poškodenia plynárenského zariadenia, ohrozenia jeho prevádzky a/alebo prevádzky distribučnej siete, SPP-D vykonáva **bezplatne** vytýčovanie plynárenských zariadení do vzdialenosti 100m, alebo ak doba vytýčovania nepresiahne 1 hodinu,
- stavebník je povinný oznámiť začatie prác v ochrannom pásme plynárenských zariadení zástupcovi prevádzkovateľa SPP-D (p. Milan Kováčik, tel.č. +421 32 242 3202) **najneskôr 7 dní** pred zahájením plánovaných prác,
- stavebník je povinný zabezpečiť prístupnosť plynárenských zariadení počas realizácie činností z dôvodu potreby prevádzkovania plynárenských zariadení, najmä výkonu kontroly prevádzky, údržby a výkonu odborných prehliadok a odborných skúšok opráv, rekonštrukcie (obnovy) plynárenských zariadení,
- stavebník je povinný umožniť zástupcovi SPP-D vstup na stavenisko a výkon kontroly realizácie činností v ochrannom pásme plynárenských zariadení,

Akciová spoločnosť je zapísaná v obchodnom registri Okresného súdu Bratislava 1, oddiel Sa, vložka číslo 3481/B

- stavebník je povinný realizovať výkopové práce vo vzdialenosti menšej ako 1,5 m na každú stranu od obrysu existujúcich plynárenských zariadení v súlade s STN 73 3050 až po predchádzajúcom vytýčení plynárenských zariadení **výhradne ručne** bez použitia strojových mechanizmov,
- ak pri výkopových prácach bolo odkryté plynárenské zariadenie, je stavebník povinný kontaktovať pred zasypáním výkopu zástupcu SPP-D na vykonanie kontroly stavu obnaženého plynárenského zariadenia, podsypu a obsypu plynovodu a uloženia výstražnej fólie; výsledok kontroly bude zaznamenaný do stavebného denníka,
- prístup k akýmkoľvek technologickým zariadeniam SPP-D **nie je povolený** a manipulácia s nimi je prísne zakázaná, pokiaľ sa na tieto práce nevzťahuje vydané povolenie SPP-D,
- odkryté plynovody, káble, ostatné inžinierske siete musia byť počas odkrytia zabezpečené proti poškodeniu,
- stavebník nesmie nad trasou plynovodu realizovať také terénne úpravy, ktoré by zmenili jeho doterajšie krytie a hĺbku uloženia, v prípade zmeny úrovne terénu požadujeme všetky zariadenia a poklopy plynárenských zariadení osadiť do novej úrovne terénu,
- každé poškodenie zariadenia SPP-D, vrátane poškodenia izolácie potrubia, musí byť ihneď ohlásené SPP-D na tel.č. : 0850 111 727,
- upozorňujeme, že SPP-D môže pri všetkých prípadoch poškodenia plynárenských zariadení podať **podnet na Slovenskú obchodnú inšpekciu (SOI)**, ktorá je oprávnená za porušenie povinností v ochrannom a/alebo bezpečnostnom pásme plynárenského zariadenia uložiť podľa ustanovení Zákona o energetike **pokutu vo výške 300,- € až 150 000,- €, poškodením plynárenského zariadenia môže dôjsť aj k spáchaniu trestného činu všeobecného ohrozenia podľa § 284 a § 285, prípadne trestného činu poškodzovania a ohrozovania prevádzky všeobecne prospešného zariadenia podľa § 286, alebo § 288 zákona č. 300/2005 Z.z. Trestný zákon,**
- stavebník je povinný pri realizácii stavby dodržiavať ustanovenia Zákona o energetike, Stavebného zákona a iných všeobecne záväzných právnych predpisov, ako aj podmienky uvedené v Zápise z vytýčenia plynárenských zariadení a taktiež ustanovenia Technických pravidiel pre plyn (TPP) najmä 702 01, 702 02,
- stavebník je povinný rešpektovať a zohľadniť existenciu plynárenských zariadení a/alebo ich ochranných a/alebo bezpečnostných pásiem,
- stavebník je povinný pri súbehu a križovaní navrhovaných vedení s existujúcimi plynárenskými zariadeniami dodržať minimálne odstupové vzdialenosti v zmysle STN 73 6005 a TPP 906 01,
- stavebník nesmie v ochrannom pásme plynárenských zariadení v zmysle §79 a §80 Zákona o energetike umiestňovať nadzemné stavby, kontrolné šachty, trvalé porasty apod.,

OSOBITNÉ PODMIENKY:

- kontajnery, osvetlenie, stromy a kríky umiestniť mimo plynárenských zariadení.

S úctou,

SPP - distribúcia, a.s.
Mlynské nivy 44/b
825 11 Bratislava 26
IČO: 35910739
- 466 -

Krištofová Darina

technik technickej dokumentácie

Príloha: orientačné znázornenie

UPOZORNENIE:


Orientačné znázornenie **nie je možné samostatne, t.j. bez tohto stanoviska, použiť.**

Toto stanovisko reflektuje stav (existenciu plynárenských zariadení a ich ochranných a bezpečnostných pásiem) ku dňu jeho vydania.

Každú zmenu dokumentácie/umiestnenia stavby, ku ktorej dôjde po vydaní tohto stanoviska, je stavebník povinný prerokovať s SPP-D a požiadať SPP-D o vyjadrenie k navrhovanej zmene.

Stanovisko a podmienky v ňom stanovené sú platné v prípade, že návrh (žiadosť) na vydanie stavebného povolenia bude podaný **najneskôr do 30. 7. 2019**, ak stavebník túto lehotu zmešká, je povinný požiadať SPP-D o vydanie nového stanoviska.

SPP-D je v súlade s príslušnými právnymi predpismi oprávnená toto stanovisko zrušiť v prípade, ak dôjde k podstatnej zmene skutkových okolností, z ktorých SPP-D pri vydávaní tohto stanoviska vychádzala, alebo v prípade, ak dôjde k zmene ustanovení právnych predpisov, na základe ktorých bolo toto stanovisko vydané.

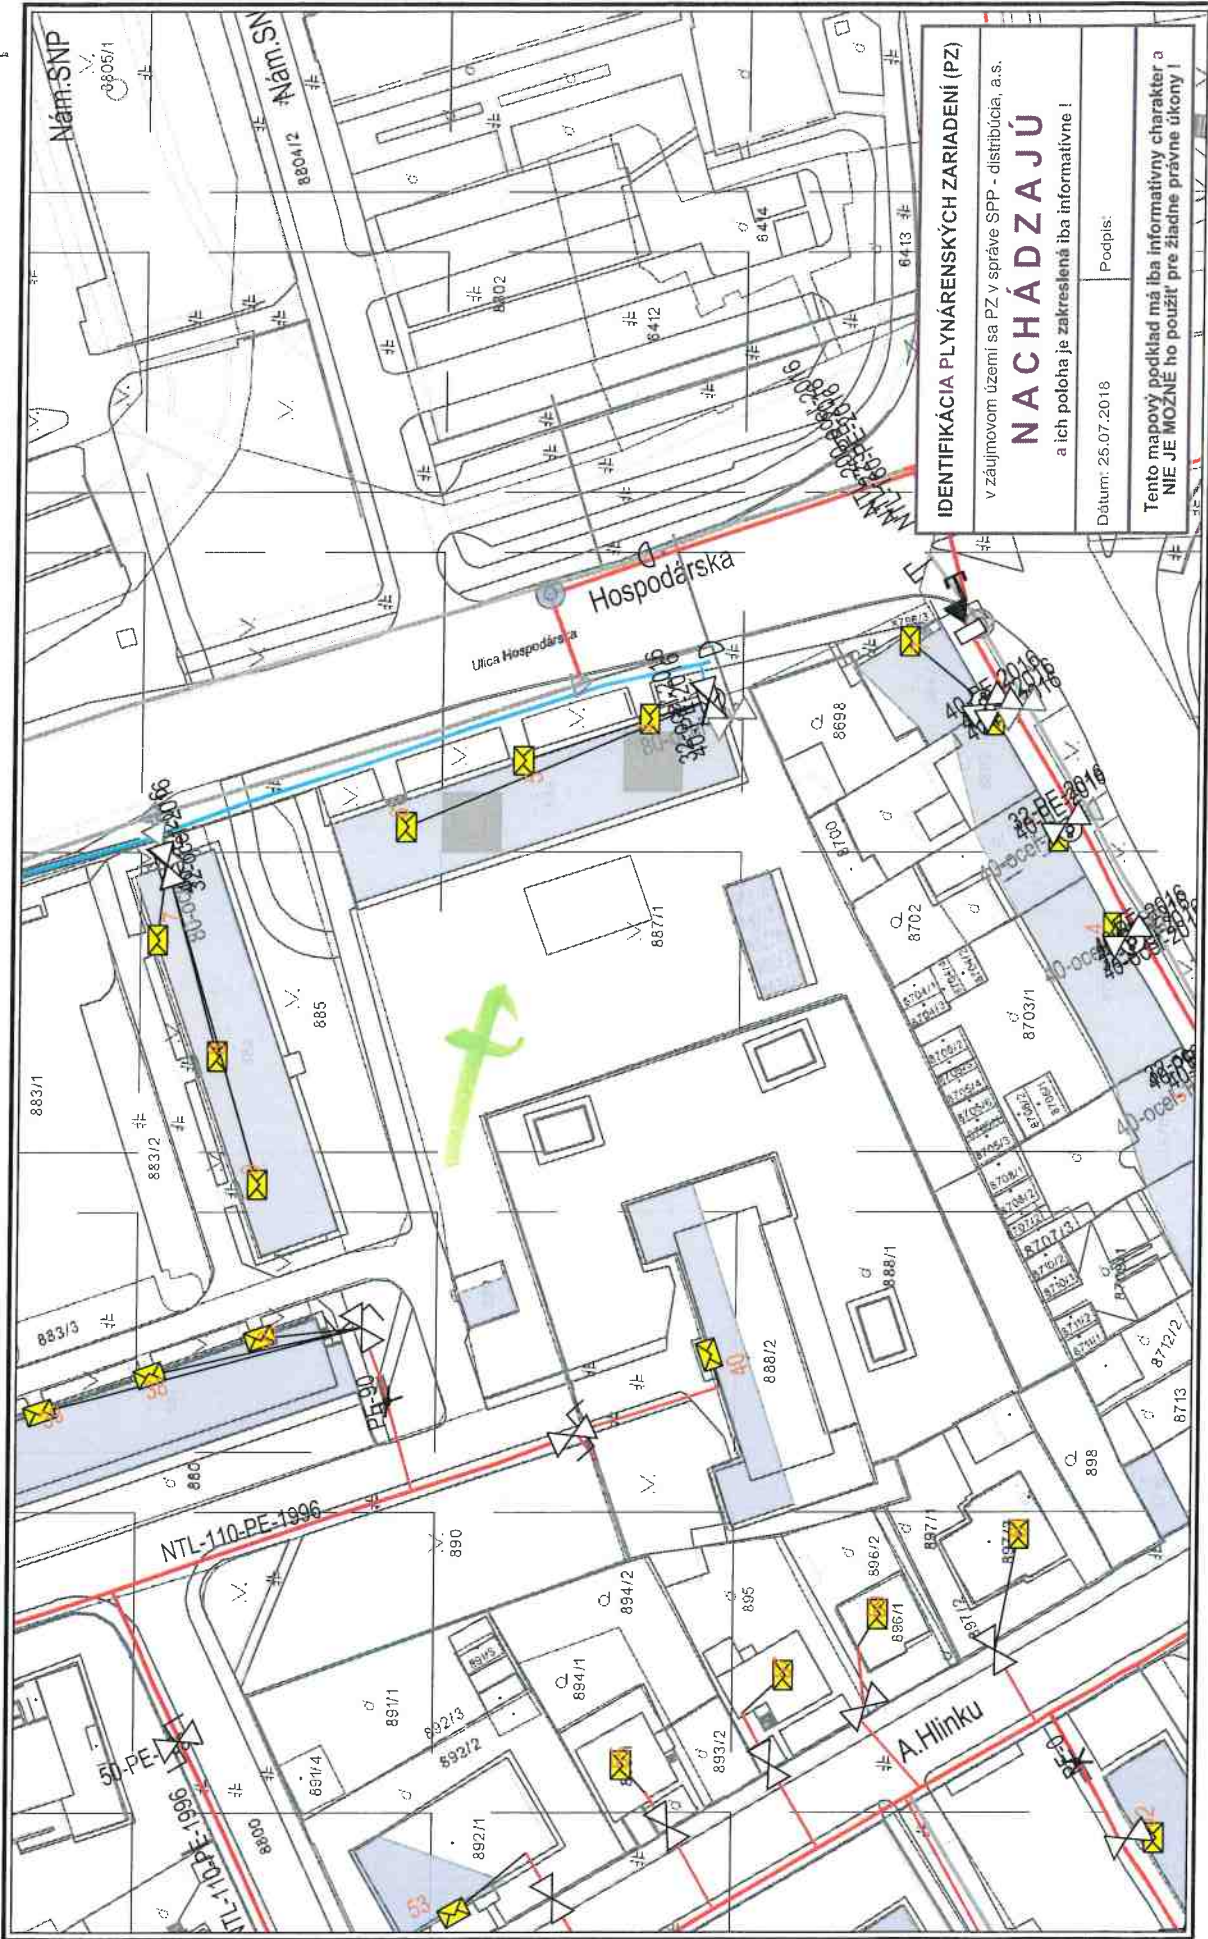

IDENTIFIKÁCIA PLYNÁRENSKÝCH ZARIADENÍ (PZ)

v záujmovom území sa PZ v správe SPP - distribúcia, a.s.

NACHÁDZAJÚ

a ich poloha je zakreslená iba informatívne !

Dátum: 25.07.2018 Podpis:

Tento mapový podklad má iba informatívny charakter a
NIE JE MOŽNÉ ho použiť pre žiadne právne úkony !

VYSVETLIVKY

- NTL plynovod
- STL1 plynovod
- STL2 plynovod
- VTL plynovod
- ZTL plynovod
- Elektrická prípojka
- Kábel PKC

M 1:1000



Použitie v súlade s internými predpismi.

© SPP - distribúcia, a.s.; ÚGKK SR

Mesto Trnava
Odbor investičnej výstavby
Trhová 3
917 01 Trnava

Váš list číslo/zo dňa
Naše číslo
330-2018/1-6548

Vybavuje/linka
Mgr. Simona Komárová/
siete@nases.gov.sk

Bratislava
7.6.2018

Vec

Vyjadrenie k existencii telekomunikačných sietí a zariadení

Vydané pre:

Stavebník:
Názov stavby: Hospodárska - úprava vybraných dvorov - od Kollárovej po Sládkovičovú ulicu, Dvor D
Katastrálne územie: Trnava
Parcelné číslo: 877/1, 885, 883/1, 880, 8799, 8796/1
Účel: Stavebné povolenie

Na základe Vašej žiadosti o vyjadrenie Vám Národná agentúra pre sieťové a elektronické služby (ďalej len „NASES“) dáva nasledovné stanovisko:

Podľa Vami zaslaných podkladov sa vo vyznačenom záujmovom území **nachádzajú** telekomunikačné siete a zariadenia v správe NASES.

Pri realizácii stavby musia byť dodržané všetky zákonné podmienky týkajúce sa ochrany existujúcich sietí (podľa ust. Zákona č. 351/2011 Z. z. a príslušných STN o ochrane siete a zariadení, napr. STN 73 6005). Pri akýchkoľvek prácach, ktorými môžu byť ohrozené alebo poškodené zariadenia, ktorých správcou je NASES, je žiadateľ, resp. stavebník povinný rešpektovať nasledovné:

1. Existujúce zariadenia sú chránené ochranným pásmom (§68 zákona č. 351/2011 Z. z.). Zároveň musí žiadateľ (resp. stavebník) dodržať ustanovenia §65 zákona č. 351/2011 Z. z. o ochrane proti rušeniu.
2. Podmienky ochrany a dozorovania nad sieťami v správe NASES počas samotnej výstavby musia byť dohodnuté medzi žiadateľom (resp. stavebníkom), prípadne splnomocneným zástupcom žiadateľa a zástupcom NASES najneskôr do dňa vytýčenia existujúcich sietí v správe NASES.
3. V zmysle § 66 ods. 7 zákona č. 351/2011 Z. z. sa do projektu stavby musí zakresliť priebeh všetkých vedení v mieste stavby. Za splnenie tejto povinnosti zodpovedá projektant.
4. Poskytovateľ negarantuje geodetickú presnosť poskytnutých dát. Poskytnutie dát v elektronickej forme nezbavuje žiadateľa povinnosti vytýčenia a vyznačenia polohy existujúcich sietí v teréne.
5. Pred začatím zemných prác musí byť zabezpečené vytýčenie a vyznačenie polohy zariadení priamo na povrchu terénu, ktoré si stavebník musí dohodnúť s pracovníkom správcu siete: Ivan Novotný, ivan.novotny@nases.gov.sk, +421 905 719 529.
6. Žiadateľ je povinný správcovi preukázať, že pracovníci vykonávajúci zemné práce boli oboznámení s vytýčenou a vyznačenou polohou telekomunikačných zariadení v teréne, aby v miestach výskytu vedení a zariadení pracovali so zvýšenou opatrnosťou a bezpodmienečne nepoužívali nevhodné náradie (napr. hlbíacie stroje) v ochrannom pásme od vymedzenej polohy telekomunikačných zariadení. Výkop musí byť realizovaný **ručne**. Zároveň upozorní na možnú odchýlku skutočného uloženia zariadenia od vyznačenej polohy na povrchu terénu +/- 30 cm.
7. Akékoľvek poškodenie zariadení v správe NASES je nutné bezodkladne oznámiť správcovi na telefónne číslo +421 232 780 799.
8. V prípade odkrytia existujúcich sietí v správe NASES je žiadateľ povinný oznámiť skutočnosť na telefónnom čísle +421 232 780 799 a zabezpečiť spätný zásyp v čo najkratšej možnej dobe a zabezpečenie siete ochrannom fóliou (resp. uviesť odkryté zariadenia do pôvodného stavu).

Úrad vlády Slovenskej republiky

Národná agentúra pre sieťové a elektronické služby

Sídlo: Kollárova 8, 917 02 Trnava

Pracovisko: BC Omnipolis, Trnavská cesta 100/II, 821 01

BRATISLAVA IČO: 42156424, DIČ: 2022736287, IČ DPH:

SK2022736287

Tel.: +421 2 3278 0700, Fax: +421 2 3278 0799

e-mail: info@nases.gov.sk, web: www.nases.gov.sk



9. Upozorňujeme stavebníka na zákaz zriaďovania skládok, stavebných dvorov a budovania zariadení nad existujúcou sieťou v správe NASES.
10. V zmysle ustanovenia §66 ods. 10 zákona č. 351/2011 Z. z. v prípade prekládky existujúceho vedenia musí navrhovateľ uzavrieť dohodu so správcom siete (NASES). Náklady spojené s prekládkou vedenia hradí navrhovateľ. Bez uzavretej dohody nie je možné prekládku vedenia realizovať. V prípade vykonanej prekládky existujúceho vedenia je stavebník povinný vypracovať a odovzdať na schválenie projektovú dokumentáciu správcovi siete.
11. Nedodržanie vyššie uvedených podmienok ochrany zariadení je porušením povinností podľa § 68 zákona č. 351/2011 Z. z. o elektronických komunikáciách v platom znení.
12. Toto vyjadrenie je platné 1 rok a len pre účel, pre ktorý mu bolo vystavené. Žiadateľ nie je oprávnený poskytnuté informácie a dáta ďalej rozširovať, prenajímať alebo využívať bez súhlasu agentúry NASES. V prípade, že stavebné práce sa budú realizovať neskôr ako 1 rok odo dňa vydania tohto vyjadrenia, je žiadateľ povinný požiadať NASES o nové vyjadrenie.
13. V prílohe Vám zasielame plány s orientačným zakreslením existujúcich sietí v správe NASES.

S úctou



Mgr. **Simona Komárová**
sekcia prevádzky infraštruktúry a architektúry





Úrad vlády Slovenskej republiky

Národná agentúra pre sieťové a elektronické služby

Sídlo: Kollárova 8, 917 02 Trnava

Pracovisko: BC Omnipolis, Trnavská cesta 100/II, 821 01

BRATISLAVA IČO: 42156424, DIČ: 2022736287, IČ DPH:

SK2022736287

Tel.: +421 2 3278 0700, Fax: +421 2 3278 0799

e-mail: info@nases.gov.sk, web: www.nases.gov.sk





Mesto Trnava
Mestský úrad v Trnave
Odbor investičnej výstavby
Ulica Trhová 3
917 71 TRNAVA

Trnava, 07.05.2018

Váš list zn.:
OIV/159-19159/18/Hg

Zo dňa:
25.04.2018

Naša značka:
PD/TT/037/18

Vybavuje:
Sloboda

Telefón:
0911 683 007

E-mail:
martin.sloboda@siemens.com

Vec: „Hospodárska – úprava vybraných dvorov – od Kollárovej po Sládkovičovú ulicu – DVOR D,
SO 04 – Verejné osvetlenie“
– vyjadrenie k PD pre stavebné povolenie

K predloženej PD nemáme pripomienky v prípade splnenia nižšie uvedených požiadaviek:

- pred zahájením prác požadujeme vytýčiť sieť verejného osvetlenia /ďalej VO/ v teréne,
- všetky káblové rozvody požadujeme realizovať káblom CYKY-J 4x10 mm², zvodový kábel medzi svietidlom a svorkovnicou CYKY-J 5x1,5 mm², vo svietidle zapojiť kábel do všetkých svoriek a všetky žily označiť v blízkosti svorkovnice do ktorej svorky sú zapojené (kvôli programovaniu svietidiel),
- všetky káblové rozvody požadujeme uložiť do chráničiek,
- na dno kynety požadujeme uložiť pás FeZn 30x4mm, ku ktorému sa pripojí svorkami SR03 natretými protikoróznym náterom vodič FeZn Dn10mm, ktorý bude pripojený na každý stožiar VO,
- pre realizáciu svetelných miest verejného osvetlenia požadujeme použiť 1 ks nového obojstranne žiarovo-pozinkovaného stožiara typu STK 60/60/3, 1 ks nového svietidla typu SITECO SL10 micro LED 5XA5904E1B08P, 1 ks novej stožiarovej elektrovýzbroje typu GURO EKM 2072 1xE27, 9 ks nových obojstranne žiarovo-pozinkovaných stožiarov typu St140/60, 9 ks nových svietidiel typu SITECO CITY_LIGHT PLUS LED 5XA5272F1B18, 9 ks nových stožiarových elektrovýzbrojí typu GURO EKM 2072 1xE27, 5 ks nových obojstranne žiarovo-pozinkovaných stožiarov typu STK 60/60/3, 5 ks nových svietidiel typu SITECO SL10 micro LED 5XA5904E1B08P, 5 ks nových stožiarových elektrovýzbrojí typu GURO EKM 2072 1xE27,
- nepovoľujeme realizovať napájanie stožiarov verejného osvetlenia pomocou spjkovania z pôvodných vetiev, ale požadujeme realizovať napájanie z najbližších pôvodných stožiarov VO vybudovaním nových káblových polí,
- celé rekonštruované VO napojiť z jestvujúcej RVO novým káblom,

Siemens s.r.o.
Verejné osvetlenie
Vedenie útvaru:
Richard Prociak
Stanislav Vanek

Kontaktná adresa divízie:
Lamačská cesta 3/A
841 04 Bratislava
Slovenská republika
Tel.: + 421 2 5968 3017
Fax: + 421 2 5968 5044

Sídlo spoločnosti:
Lamačská cesta 3/A
841 04 Bratislava
Slovenská republika
Tel.: + 421 2 5968 1114
Fax: + 421 2 5968 5200

Siemens s.r.o. je zapísaná v Obchodnom registri Okresného súdu Bratislava I, Oddiel: Sro, Vločka č.: 4964/B

IČO: 31349307, IČ DPH: SK2020295244

Bankové spojenie:

Tatra banka a. s., SKK: 2629040041 /1100, IBAN: SK68 1100 0000 0026 2904 0041, EUR: 2926530004 /1100, IBAN: SK15 1100 0000 0029 2653 0004
VUB a.s., SKK: 1708659358 /0200, IBAN: SK19 0200 0000 0017 0865 9358, EUR: 2005166359 /0200, IBAN: SK61 0200 0000 0020 0516 6359

- v prípade križovania alebo súbehu iných sietí, resp. zariadení so zariadením verejného osvetlenia, požadujeme dodržanie všetkých platných STN a predpisov,
- novovybudované zariadenie požadujeme očíslovať a rozfázovať podľa pokynov stavebného dozoru VO Siemens s. r. o.,
- po dohode s mestom Trnava sa zdemontované zariadenie VO zlikviduje alebo odovzdá prevádzkovateľovi VO a dohodnuté sa zapíše do stavebného denníka,
- pri križovaní vedenia požadujeme uložiť kábel VO do tvrdeného spiraflexu FXKV a obnoviť označenie káblov výstražnou fóliou,
- **pred zasýpaním káblov VO** požadujeme k realizácii predvolať pána Slobodu, tel.: 0911 683 007, ktorý prekontroluje uloženie rozvodov VO, dodržanie noriem a o zistenom stave vykoná zápis do stavebného denníka,
- v prípade manipulácie, alebo prekládky zariadenia VO požadujeme pred vykonaním prác prizvať: p. Michálek, tel.: 0903 411 014 a spoločne dohodnúť spôsob realizácie (toto opatrenie odporúčame dohodnúť v zmluve medzi Mestom a stavebníkom),
- v prípade akejkoľvek zmeny pri výstavbe VO požadujeme pred jej vykonaním zmenu dohodnúť s p. Michálkom, tel.: 0903 411 014 a dohodnutú zmenu zapísať v stavebnom denníku (toto opatrenie odporúčame dohodnúť v zmluve medzi Mestom a stavebníkom),
- v čase kolaudácie žiadame **predložiť kópiu stavebného denníka**,
- k odovzdaniu staveniska a **ku kolaudácii požadujeme predvolať**: p. Michálek, tel.: 0903 411 014,
- prípadné náklady na odstránenie stavebníkom poškodeného zariadenia VO počas stavebných prác budeme v plnej výške fakturovať stavebníkovi,
- prípadné skryté závady, ktoré sa objavia do 60 mesiacov od kolaudácie, budeme v plnej výške fakturovať stavebníkovi, ak si ich neodstráni sám na vlastné náklady,
- práce požadujeme vykonať bez poškodenia zariadenia VO a bez prerušenia prevádzky VO,
- v prípade poškodenia zariadenia VO Vás žiadame ihneď nahlásiť poruchu na tel. číslo: **033/ 5536 537**

Naše stanovisko nenahrádza vyjadrenie vlastníka verejného osvetlenia.

S pozdravom



Ing. Martin Michálek
technický vedúci projektov VO

Siemens s.r.o.
Vedenie spoločnosti
Vladimír Slezák
Daniela Armano-Wallner

Sídlo spoločnosti:
Lamačská cesta 3/A
841 04 Bratislava
Slovenská republika
Tel.: + 421 2 5968 1114
Fax: + 421 2 5968 5200

Pobočka Košice:
Žižkova 13
040 01 Košice
Slovenská republika
Tel.: + 421 55 72828 11
Fax: + 421 55 72828 33



TRNAVSKÁ VODÁRENSKÁ SPOLOČNOSŤ, a. s.

Priemyselná 10, 921 79 Piešťany

www.tavos.sk



Mesto Trnava
MsÚ v Trnave, Odbor investičnej výstavby
Trhová 3
917 71 Trnava

Váš list značky:
OIV/159-19159/18/Hg

Naša značka:
6270/2018/MOc

Vybavuje:
Ing. Očenášková/033-5966129

Piešťany, dňa:
30.05.2018

Vec: Hospodárska – úprava vybraných dvorov – od Kollárovej po Sládkovičovu – dvor D, Trnava – vyjadrenie.

Predložená projektová dokumentácia rieši regeneráciu vnútroblokov sídliska s uplatnením ekologických princípov tvorby a ochrany zelene. Jedná sa o obnovu pobytovo oddychovej plochy lokálneho významu pre obyvateľov prilahlých domov a širšieho okolia. Navrhované riešenie zohľadňuje zlepšenie environmentálnych aspektov v mestskom prostredí a adaptácia urbanizovaného prostredia na zmenu klímy. Záujmové územie sa nachádza v mestskej časti Trnava – Západ na parcele Dvor D - p.č. 887/1, 885, 883/1, 880, 8799, 8796/1 vo vlastníctve mesta Trnava. Investorom stavby je žiadateľ o vyjadrenie.

- Riešené územie je využívané ako pobytovo oddychová plocha lokálneho významu najmä obyvateľmi okolitých bytových domov. Súčasne slúži aj ako priechodné územie pre obyvateľov mesta – medzi okolitými sídliskami a železničnou, autobusovou stanicou. V centrálnom priestore sa nachádza niekoľko vyšliapaných trás od chodcov v trávniku. Vnútroblokom vedie trasa cyklochodníka spájajúca centrálnu mestskú zónu s autobusovou stanicou. Cyklochodník je trasovaný uhlopriečne cez vnútroblok a je využívaný aj chodcami, nakoľko sa jedná o výrazný peší ťah, čo spôsobuje kolízie. Plocha je zatravnená, stromové patro v centrálnej časti je tvorené najmä inváznymi drevinami (Negundo aceroides) v zlom zdravotnom stave, a mladými dosadbami stromov v zlom pestovateľskom stave. Celkovo vyzerá vnútroblok neupravený. Mobilár je zdevastovaný a poddimenzovaný, neslúži pôvodnému účelu. Existujúci mobilár bude zdemontovaný a odstránený. Chodníky sú v zlom technickom stave. V rámci rekonštrukcie VO budú v riešenom úseku demontované existujúce stožiare verejného osvetlenia. Celkový počet demontovaných stožiarov je 6.

- Cieľom navrhovaného riešenia je vytvoriť kvalitný mestský verejný priestor vo vnútrobloku sídliska s uplatnením ekologických princípov tvorby a ochrany existujúcej zelene, zvýšiť estetickú a pobytovú hodnotu územia, odstrániť nefunkčné a negatívne pôsobiace objekty, skvalitniť a doplniť jestvujúcu infraštruktúru (chodníky pre peších, mobilár, verejné osvetlenie, pobytové plochy, vegetačné prvky,...). Obnovenie - regenerácia „zeleného filtra“ - vegetačnej protihlukovej izolácie od rušnej Hospodárskej ulice. Výsadba a regenerácia existujúcej zelene. Využitie dažďovej vody vo vnútri blokových pobytových plochách – dažďová voda bude z novo navrhovaných spevnených plôch zvedená do vsakovacích mis (plytkých prielahov) v okolí existujúcich stromov. Vybúvanie stojiska polopodzemných kontajnerov – náhrada za existujúce stojisko. Cieľom je aj zvýšiť estetickú hodnotu územia, odstrániť nefunkčné a negatívne pôsobiace prvky, skvalitniť a doplniť jestvujúcu infraštruktúru (chodníky pre peších, mobilár, verejné osvetlenie, pobytové plochy, vegetačné prvky, nové polozapustené kontajnery...). Vytvorené plochy majú najmä pobytovo oddychovú a tranzitnú funkciu - pobytový priestor doplnený mobiliárom, drobná infraštruktúra urbánneho dizajnu. Celý návrh je koncipovaný maximálne funkčne a úsporne.

- TAVOS a.s. vlastní a prevádzkuje v lokalite stavby v ul. Sládkovičova, v ul. Hospodárska a v ul. Hodžova verejný vodovod a verejnú kanalizáciu. V lokalite dvor „D“ sa nachádzajú vodovodné a kanalizačné prípojky k jednotlivým objektom bytových domov, ktoré žiadame pri stavebných prácach rešpektovať a nepoškodiť. S realizáciou stavby **súhlasíme** s podmienkou, že poklopy všetkých vodárenských armatúr, nachádzajúce sa na verejných sieťach, budú upravené do novej nivelety spevnených plôch v zmysle §27 ods. 4 zákona NR SR číslo 442/2002 Z.z. o verejných

16. 2018



TRNAVSKÁ VODÁRENSKÁ SPOLOČNOSŤ, a. s.

Priemyselná 10, 921 79 Piešťany

www.tavos.sk




vodovodoch a verejných kanalizáciách v znení neskorších predpisov. Pri vysádzaní stromov a kríkov, osádzaní mobiliáru a ostatných drobných stavebných prvkov a rozvodovo úžitkovej vody a dažďovej kanalizácie žiadame dodržať ochranné pásma verejných vodovodov a kanalizácií v správe našej spoločnosti v súlade so zákonom NR SR č.442/2002 Z.z. o verejných vodovodoch a kanalizáciách v znení neskorších predpisov, **minimálne však 1m** od okraja potrubia na každú stranu.


Za vyjadrenie k predloženej PD, v zmysle §17 ods. 2/i a §18 ods. 2/i zákona číslo 442/2002 Z. z. o verejných vodovodoch a verejných kanalizáciách a cenníka poplatkov, schváleného vedením TAVOS, a.s. Piešťany, fakturujeme čiastku **9,60 €** vrátane DPH 20%.

S pozdravom

TRNAVSKÁ VODÁRENSKÁ SPOLOČNOSŤ
akciová spoločnosť
Priemyselná 10
921 79 Piešťany
-5-2-


Ing. Barbora Blahová
technicko-prevádzkový a investičný
riaditeľ

Príloha: 1x situácia, faktúra

 MESTO TRNAVA Mestský úrad v Trnave		
Dátum:	Príh.:	Vyb.:
26. JUN 2018		79
Ev.č. zápisu:	64619/18	
Číslo spisu:		

Mesto Trnava
Mestský úrad v Trnave
Odbor investičnej výstavby
Ulica Trhová 3, 917 71 Trnava

Trnava 14.06.2018

Vážená Ing. Heregová

Hospodárska – úprava vybraných dvorov – od Kollárovej po Sládkovičovu – dvor D.
- stanovisko k projektovej dokumentácii k vydaniu stavebného povolenia a realizácie.

Západoslovenská distribučná, a.s. ,tím správy ener. zar. Západ (ďalej TSEZ) po preštudovaní predloženej PD a situácie stavby „ **Hospodárska – úprava vybraných dvorov – od Kollárovej po Sládkovičovu – dvor D** “ v Trnave, pre investora Mesto Trnava Vám oznamujeme že,

Z hľadiska rozvoja s predkladanou stavbou, pri splnení nasledovných podmienok:

„ súhlasíme “

V prípade ,že pri umiestnení Vašej stavby dôjde k styku so zariadením rozvodnej distribučnej siete energetiky, ktorý vyvolá požiadavku preložky jej zariadení, požadujeme v ďalšom postupovať podľa § 45 Zákona o energetike č.251/2012 Z.z a je **nutné podať žiadosť o preložku.**

Upozorňujeme že cez uvedené územie prechádza vedenie VNK č.1024 a rozvody NN.

Preto požadujeme situovať spevnené plochy a vegetačné úpravy (výsadbu stromov) mimo VNK a NNK. V prípade kolízie existujúcich káblov pod novými chodníkmi a cyklochodníkmi požadujeme káble uložiť do konfigurovaných žľabov pre káble.

Požadujeme dodržanie ochranného pásma všetkých VVN, VN a NN vedení definovaných podľa §43 Zákona o energetike č.251/2012 Z.z. a o zmene a doplnení niektorých zákonov, s ktorými osoby a mechanizmy vykonávajúce práce súvisiace so stavebnými prácami danej stavby môžu prísť do styku. Zodpovedná osoba na stavbe je povinná vykonať poučenie (oboznámenie) všetkých osôb vykonávajúcich činnosť, alebo zdržujúcich sa na stavbe, o pravidlách bezpečnosti práce v blízkosti VVN, VN a NN vedení.


Pred zahájením výkopových prác požadujeme cestou objednávky vytýčiť jestvujúce siete VN a NN v správe Západoslovenskej distribučnej, a.s. Objednávku adresujte na p. Zemka tel.. 033/5563216, email: dusan.zemko@zsdis.sk.

V prípade ďalšej korešpondencie v tejto záležitosti ,prosím ,uved'te značku CD 33681/2018 a kontaktujte Peter Šturdík,T +421-(0)335563121,peter.sturdik@zsdis.sk

Za detailné technické riešenie v zmysle platných predpisov a STN zodpovedá projektant.

Predloženú PD a situáciu Vám zasielame späť.

S pozdravom
spoločnosť Západoslovenská distribučná, a.s.

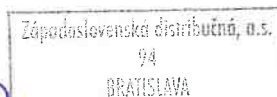


Ing. Miroslav Harnoš


Peter Šturdík

**ŽIADOSŤ / OBJEDNÁVKA / VYJADRENIA O EXISTENCII PODZEMNÝCH
TELEKOMUNIKAČNÝCH ZARIADENÍ PREVÁDZKOVATEĽA – ORANGE
SLOVENSKO a.s.**

Poradové číslo: BA- **1755 / 2018**

Firma: Mesto Trnava
Meno: Heregová Monika
Adresa: Trhová 3, 91701 Trnava
telefón: 0333236131

IČO : 313 114

DIČ :

DIČ DPH :

žiadateľ / objednavateľ

MESTO TRNAVA Mestský úrad v Trnave	
Dátum:	12. JÚN 2018
Ev.č. zápisu:	5976/18
Číslo spisu:	

Tel.: 033/77 320 32
Lubomír Krošák, 0908/945 130
UC 1 – údržbové centrum Piešťany
Letná 796/9, 921 01 Piešťany
tel.: 033/77 320 32
IČO : 36 230 537
DIČ : 2020169723
DIČ DPH : SK 2020169723
správca PTZ Orange Slovensko, a.s.

Adresa na doručenie :

* vyplniť ak nie je totožná s adresou firmy

Objednávka číslo : **1755 / 2018** PN

Na základe objednávky žiadam o vydanie vyjadrenia o existencii podzemných telekomunikačných zariadení (PTZ)
na stavebné práce*

Hospodárska - úprava vybraných dvorov - DVOR D

(názov stavebnej akcie - označenie prác)

Presné miesto vykonávania prác a katastrálne územie:

Trnava

parcelné číslo:

Pre vymedzenie rozsahu prác, ktorými môžu byť PTZ dotknuté

a/* príkladám situačný výkres stavebnej akcie č.:

vyhotovený v rámci projektu s názvom

projektantom

b/* ohraničujem miesto konania prác (kde sa nevypracováva projektová dokumentácia) takto:

Podľa prílohy

Vyjadrenie požadujem na účely:

ÚR, SP,

Žiadateľ:

správca PTZ:

MICHLOVSKÝ, spol. s r.o.

Letná 796/9, 921 01 Piešťany

IČO: 36 230 537 IČ DPH: SK 2020169723

V Piešťanoch dňa:

7.6.2018

Pečiatka:

Poradové číslo:

BA-1755 / 2018Vybavuje: p. Krošlák, tel. 0908 945 130, v Piešťanoch,
p. Husák, tel. 0907 747 923, v Piešťanoch,dňa: **7.6.2018**Stavebná akcia : **Hospodárska - úprava vybraných dvorov - DVOR D**Miesto, kat.územie: **Trnava**

p.č.

Účel: **ÚR,SP,****dôjde**ku stretnutiu PTZ prevádzkovateľa **Orange Slovensko a.s. Metodova 8, 821 08 Bratislava.**

Existujúce PTZ sú chránené ochranným pásmom. V káblovej ryhe sú uložené HDPE trubky, optické káble a spojky rôznej funkčnosti. Údaje o technickom stave a počte HDPE poskytneme po zdôvodnenej potrebe pri vytýčení trasy.

Pri projektovaní stavieb dodržať priestorovú normu STN 736005 a ustanovenia zákona o elektronických komunikáciach č. 351/2011 Z.z. o ochrane sietí a zariadení. Pri križení sietí, tesných súbehoch, pri budovaní nových komunikácií a spevnených plôch pokiaľ nedochádza k prekládke, optickú trasu mechanicky chrániť žlabovaním. Všetky vynútené práce výstavbou na ochrane TKZ a prekládky trasy riešiť samostatným projektom odsúhlaseným správcou PTZ Orange Slovensko, a.s.. **Mechanická ochrana a prekládka budú realizovné v plnej výške na náklady investora. Realizáciu prekládky PTZ Orange vykoná na základe územného rozhodnutia a " Zmluvy o preložke " so spoločnosťou Orange Slovensko a.s. nim poverená servisná organizácia.** Zahájenie stavebných prác v ochrannom pásme optickej trasy oznámiť správcovi PTZ.

Upozorňujeme, že :

1/ vo Vašom záujmovom území, resp. v trasách Orange Slovensko a.s., sa môžu nachádzať TKZ iných prevádzkovateľov
2/ rádiokomunikačné stavby Orange Slovensko a el. prípojky ku nim, nie sú predmetom toho vyjadrenia

Ďalej, pri akýchkoľvek prácach, ktorými môžu byť ohrozené alebo poškodené PTZ, ste povinný vykonať všetky objektívne účinné ochranné opatrenia najmä tým, že zabezpečíte:

- pred začatím zemných prác **vytýčenie** a vyznačenie polohy PTZ priamo na povrchu terénu, objednať u správcu PTZ / vyznačenie podzemnej optickej trasy si prevedie objednatel' farbou, alebo kolíkmi /
- preukázateľne oboznámiť pracovníkov vykonávajúcich zemné práce, s vytýčenou a vyznačenou polohou PTZ, upozorniť na možnú polohovú odchýlku vytýčenia +/- 30 cm od skutočného uloženia, aby pri prácach v miestach výskytu optických vedení a zariadení pracovali s najvyššou opatrnosťou a bezpodmienečne nepoužívali nevhodné náradie a hlbicové stroje v ochrannom pásme 1,5 m na každú stranu od vyznačenej polohy PTZ
- dodržanie zákazu prechádzania ťažkými vozidlami, kým sa nevykoná ochrana proti mechanickému poškodeniu
- nad optickou trasou dodržanie zákazu skládok a budovania zariadení, ktoré by znemožňovali prístup k PTZ
- vyžiadať si súhlas prevádzkovateľa a správcu pri zmene nivelety nad trasou PTZ v ochrannom pásme
- aby odkryté časti PTZ boli riadne zabezpečené proti prevysu, ohrozeniu a poškodeniu nepovolnou osobou
- pred záhonom previesť zhutnenie zeminy pod a nad HDPE trasou, obnoviť krytie a značenie (zákrytové dosky, fólia, markery)
- aby bezodkladne oznámili každé poškodenie PTZ na tel. Číslo 033 / 77 320 32, mob. 0907 721 378
- je nutné preveriť výškové a stranové uloženie PTZ ručnými sondami (vzhľadom na to, že nezodpovedáme za zmeny priestorového uloženia PTZ vykonané bez nášho vedomia),
- pred záhonom obnažených miest PTZ prizvať pracovníka servisu ku kontrole o nepoškodení trasy
- ďalšie podmienky prevádzkovateľa a správcu PTZ :

xxxxxxx

Nedodržanie podmienok ochrany verejnoprospešného zariadenia PTZ je porušením právnej povinnosti podľa § 66 zákona č. 351/2011 a TZ. Toto vyjadrenie platí len v rozsahu nami overenej dokumentácie a pre rozsah prác vyznačených, alebo vymedzených v časti I. tohoto tlačiva. Vyjadrenie stráca platnosť dole uvedeným dátumom.

Vytýčenie vedenia verejnej elektronickej komunikačnej siete vykoná spoločnosť Orange Slovensko, a.s. na základe vyjadrenia a objednávky do 3 týždňov od jej doručenia. Na objednávke **uved'te číslo vyjadrenia** o existencii PTZ.

Polohu TKZ posúdil a do predložených podkladov zakreslil:

Krošlák

kniha plánov :	FTTH	list č. :
kniha plánov :	xxxxx	list č. :
kniha plánov :	xxxxx	list č. :

PTZ sú v dotknutom území zakreslené len **orientačne**. Za zakreslenie všetkých existujúcich PTZ do projektovej dokumentácie však podľa § 66 ods. 7 zákona č. 351/2011 Z.z. o elektronických komunikáciach zodpovedá projektant !

MICHLOVSKÝ, spol. s r.o.


Letná 796/9, 921 01 Piešťany

IČO: 36 230 537 IČ DPH: SK 2020769723


Za správcu PTZ

28.2.2019

Toto vyjadrenie stráca platnosť !

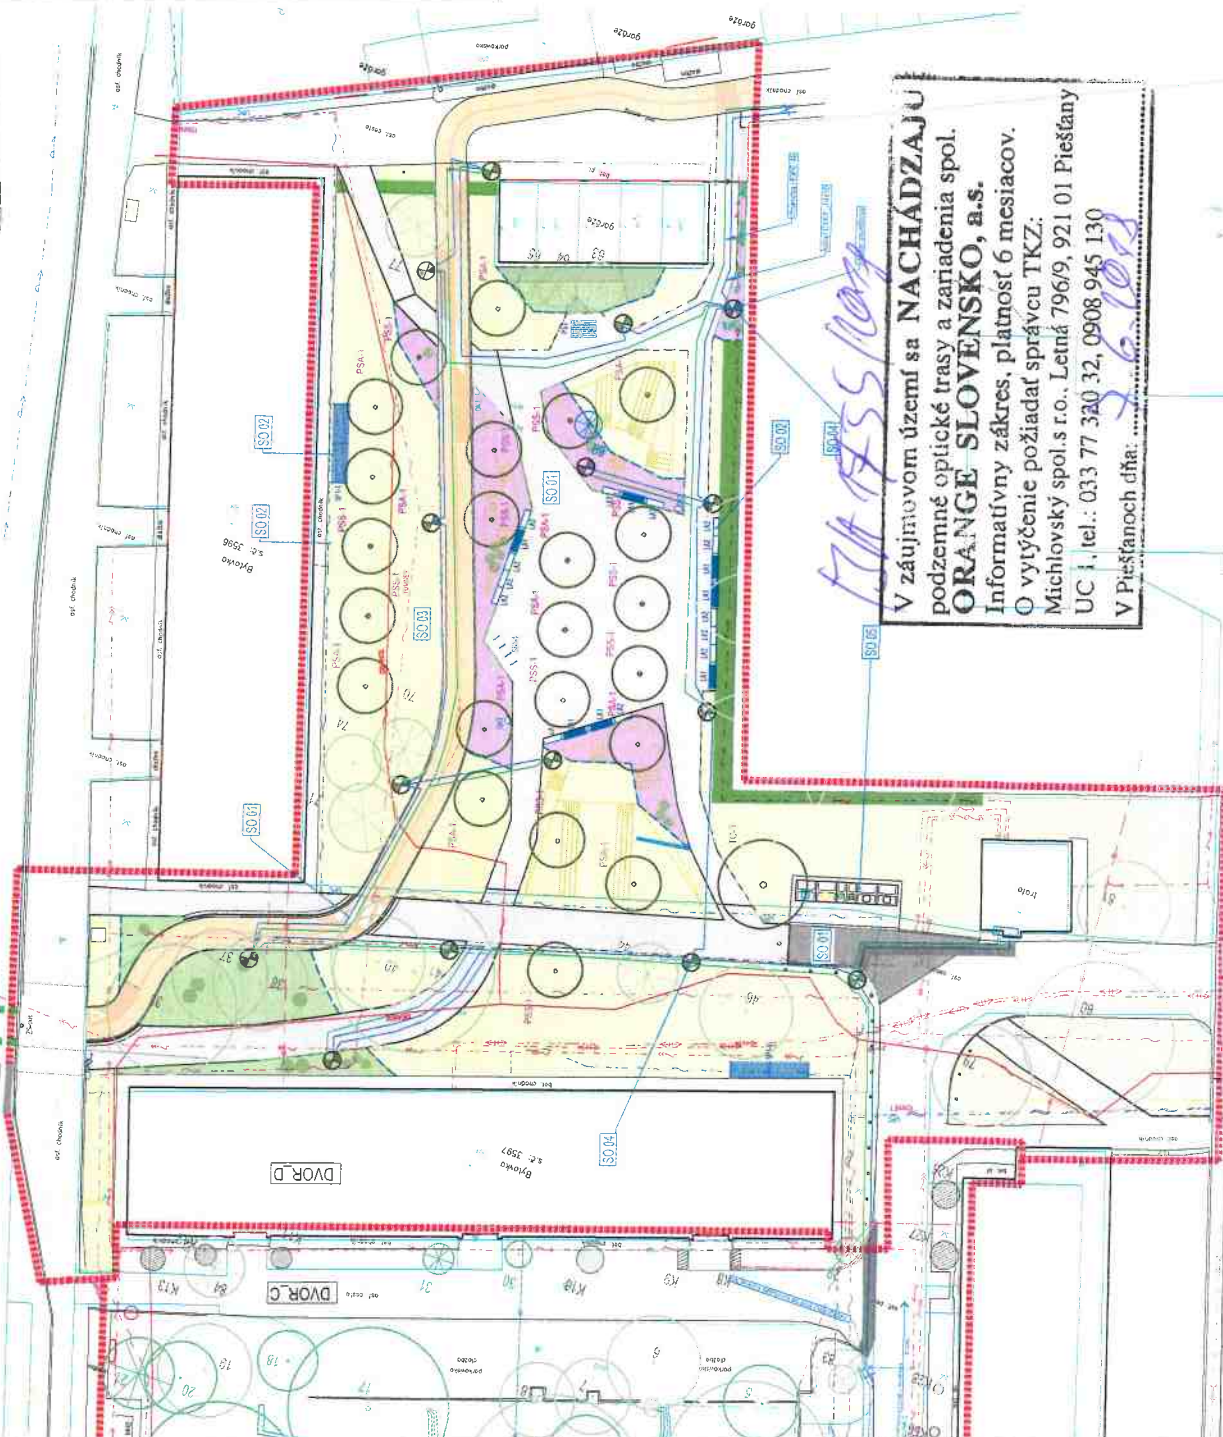

V záujmovom území sa **NACHÁDZAJU**
podzemné optické trasy a zariadenia spol.
ORANGE SLOVENSKO, a.s.
Informatívny zakres, platnosť 6 mesiacov.
O vytyčenie požiadať správcu TKZ:
Michľovský spol.s r.o., Letná 796/9, 921 01 Piešťany
UC I, tel.: 033 77 340 32, 0908 945 130
V Piešťanoch dňa: 26.10.2012

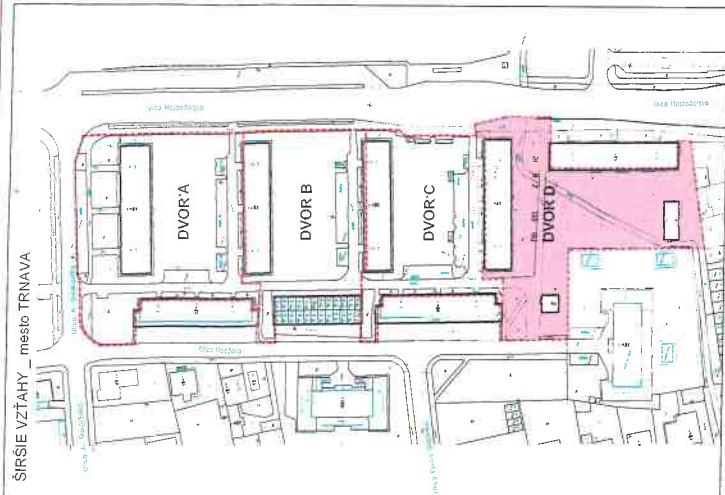

OBJEKTOVÁ SKLADBA

- SO 01 Spevnené plochy, chodníky, terénne úpravy
SO 02 Drobná architektúra, mobiliár
SO 03 Vegetačné úpravy
SO 04 Verejné osvetlenie, rekonštrukcia
SO 05 Stojisko na kontajnery

Poznámká:

- Projektora dokumentačná nenahradzá delovnú dokumentáciu dodávateľa.
- Všetky prípadné zmeny projektu je nutné pred ich realizáciou konzultovať s autorom projektu, ich realizácia je možná až na základe písomného súhlasu.
- Prípadné najnovšie resp. najrozšírenejšie projekty je nutné bezodkladne oznámiť zodpovedajúcemu projektantovi daný projekt.
- Projektantom rozmer všetkých stavebných konštrukcií a výrobkov je nutné pred ich začatím do výroby overiť premenovaním na stavbe

 $\pm 0,000 = 147,00 \text{ m n.m.}$ [illegible]



Mesto Trnava
Hlavná 1, 917 01 Trnava

Váš list/zo dňa Naše číslo
 ODaKS/689-66619/2018/Seč.

Vybavuje/linka
Mgr. Sečenová/109

Trnava
26. júla 2018

Mesto Trnava v zmysle ustanovenia § 3 ods. 2 a ods. 7 zákona č. 135/1961 Zb. o pozemných komunikáciách (cestný zákon) v znení neskorších predpisov, ustanovenia § 13 ods. 5 zákona č. 369/1990 Zb. o obecnom zriadení v znení neskorších predpisov, na základe žiadosti o vydanie určenia na použitie prenosného dopravného značenia a dopravných zariadení, ktorú podalo **Mesto Trnava, Mestský úrad v Trnave, odbor investičnej výstavby, Trhová 3, 917 71 Trnava** a na základe záväzného stanoviska vydaného Okresným riaditeľstvom Policajného zboru, Okresným dopravným inšpektorátom v Trnave (ďalej len „OR PZ ODI TT“) pod č. p.: ORPZ-TT-ODI1-2018/000083-198 zo dňa 25. júla 2018

u r č u j e

použitie prenosných dopravných značiek a dopravných zariadení na miestnej komunikácii - ulici **Hospodárskej** v katastrálnom území Trnava, z dôvodu realizácie stavby „**Hospodárska-úprava vybraných dvorov - od Kollárovej po Sládkovičovú ulicu - DVOR D**“, v zmysle priloženej a odsúhlasenej projektovej dokumentácie, ktorá tvorí neoddeliteľnú prílohu tohto určenia.


Podmienky pre osadenie prenosných dopravných značiek a dopravných zariadení:

1. Prenosné dopravné značenie bude každý deň kontrolované poverenou osobou, ktorá bude zodpovedná za aktuálnosť a správnosť osadenia, v prípade nesplnenia podmienky bude súhlas OR PZ ODI TT a MsÚ TT na rozkopávku a na prenosné dopravné značenie zrušený a práce zastavené,
2. Prenosné dopravné značenie bude umiestnené podľa odsúhlaseného návrhu prenosného dopravného značenia, ktorý je prílohou tohto určenia. Ak si to bude dopravná situácia vyžadovať, bude prenosné dopravné značenie na mieste upravené pracovníkom OR PZ ODI TT podľa aktuálnej potreby a vplyvu na bezpečnosť a plynulosť cestnej premávky,
3. Osadenie dopravných značiek a dopravných zariadení v zmysle tohto určenia zabezpečí žiadateľ, ktorý je zároveň zodpovedný za dobrý technický stav prenosného dopravného značenia počas celej doby jeho osadenia.
4. Dopravné značky a dopravné zariadenia musia byť použité len v takom rozsahu a takým spôsobom, ako to nevyhnutne vyžaduje bezpečnosť a plynulosť cestnej premávky a musia byť umiestnené len na nevyhnutne potrebnú dobu.

5. Prenosné dopravné značenie, ktoré má význam len v obmedzenom čase (napr. len v pracovnom čase), musí byť mimo tohto času (napr. v mimopracovnom čase) zrušené prekrytím, preškrtnutím alebo odstránením.
6. Dopravné značky a dopravné zariadenia budú vyhotovené a zrealizované v súlade so zákonom č. 8/2009 Z. z. o cestnej premávke a o zmene a doplnení niektorých zákonov a v zmysle vykonávacej vyhlášky č. 9/2009 Z. z., ktorou sa vykonáva zákon o cestnej premávke a o zmene a doplnení niektorých zákonov v znení neskorších predpisov.
7. Dopravné značky a dopravné zariadenia budú vyrobené a použité v súlade s STN 01 8020 (dopravné značky na pozemných komunikáciách) v základnom formáte s reflexnou úpravou.
8. Minimálna vzájomná vzdialenosť dopravných značiek a dopravných zariadení v intraviláne bude 50 m - 20 m, výnimočne 10 m.
9. Dopravné značky a dopravné zariadenia budú osadené, prekryté, odstránené a pod. odborne spôsobilou osobou podľa ustanovenia § 45 zákona č. 50/1976 Zb. o územnom plánovaní a stavebnom poriadku (stavebný zákon) v znení neskorších predpisov a zmien.
10. Pracovníci, ktorí sa budú podieľať na prácach sú povinní dodržiavať ustanovenie § 58 zákona č. 8/2009 Z. z. o cestnej premávke a o zmene a doplnení niektorých zákonov a ustanovenie § 4 vyhlášky MV SR č. 9/2009 Z. z., ktorou sa vykonáva zákon o cestnej premávke a o zmene a doplnení niektorých zákonov.
11. Zvislé prenosné dopravné značky budú umiestnené na červeno-bielom podstavci alebo inej nosnej konštrukcii, ktorá je striedavo červeno-bielo pruhovane označená a ktorá nie je pevne spojená so zemou, ale je dostatočne stabilná tak, aby dopravné značenie odolávalo bežným poveternostným podmienkam a vplyvom cestnej premávky, pričom nesmie prísť k deformácii, pootočeniu alebo k spadnutiu dopravného značenia a pod.
12. Prenosné dopravné značenie a dopravné zariadenia použité počas realizácie stavby „Hospodárska-úprava vybraných dvorov - od Kollárovej po Sládkovičovú ulicu - DVOR D“ musí byť po celé obdobie prác funkčné, správne aplikované, umiestnené v bezpečnej vzdialenosti kolmo na smer jazdy vozidiel tak, aby ho prichádzajúci vodiči včas a zreteľne videli a musí sa udržiavať v čistote. Stav prenosného dopravného značenia musí byť pravidelne kontrolovaný žiadateľom i zhotoviteľom prác - podmienka č. 1.
13. Dopravné značky a dopravné zariadenia musia byť osadené tak, aby nebránili plynulému odtoku povrchových vôd z telesa komunikácie a nesmie prísť k poškodeniu odvodňovacích zariadení (priekop, rigolov, priepustov a pod.)
14. Narušené cestné teleso - pozemok (jamy po stĺpikoch a pod.) musí byť uvedené do pôvodného stavu podľa požiadavky majetkového správcu cesty.
15. Realizátor vykoná všetky opatrenia, aby počas dopravného obmedzenia nedošlo k ohrozeniu bezpečnosti a plynulosti cestnej premávky a vykoná všetky opatrenia, aby bola doba obmedzenia dopravy v danom úseku miestnych komunikácií dodržaná, resp. skrátená.
16. Počas prác na danej stavbe nesmú byť vykonávané práce na iných vedeniach, stavbách a pod., ktoré nesúvisia s touto stavbou a ovplyvňujú cestnú premávku.
17. Dopravné značky a dopravné zariadenia musia byť v priečnom profile osadené tak, aby nezasahovali do prejazdneho profilu vozovky, od asfaltového okraja vozovky budú umiestnené v min. vzdialenosti 0,50 m a v max. vzdialenosti 2,0 m. Spodný okraj dopravných značiek bude vo výške najmenej 0,60 m nad úrovňou vozovky bez chodníka a nad chodníkom vo výške min. 2,0 m.
18. Trvalé dopravné značky, ktoré budú v zásadnom rozpore s pokynmi prenosných dopravných značiek, ktoré by ohrozovali bezpečnosť cestnej premávky, musia byť odstránené alebo prekryté.

19. Po osadení prenosného dopravného značenia investor stavby vyzve zástupcu Mesta Trnava, Mgr. Petrušku Sečenovú, č. t. 033/3236109 a zástupcu OR PZ ODI TT, kpt. Ing. Jozefa Franeka, č. t. 0961103511 na vykonanie kontroly správnosti osadenia prenosného dopravného značenia a jeho úplnosti. Akékoľvek zmeny v dopravnom značení možno vykonať len po predchádzajúcom odsúhlasení na OR PZ ODI TT.
20. Po skončení obmedzenia cestnej premávky sa prenosné dopravné značenie a dopravné zariadenia musí bezodkladne odstrániť a trvalé dopravné značenie dať do pôvodného stavu a v plnom rozsahu obnoviť cestnú premávku.
21. Mesto Trnava a OR PZ ODI TT si vyhradzuje v prípade verejného záujmu, resp. ak to budú vyžadovať nevyhnutné okolnosti bezpečnosti a plynulosti cestnej premávky, právo na zmenu určeného dopravného značenia.

Podľa ustanovenia § 3 ods. 6 zákona č. 135/1961 Zb. o pozemných komunikáciách (cestný zákon) v znení zmien a doplnkov sa na určovanie použitia dopravných značiek a dopravných zariadení na komunikáciách nevzťahujú všeobecné predpisy o správnom konaní (zákon č. 71/1967 Zb. o správnom konaní).

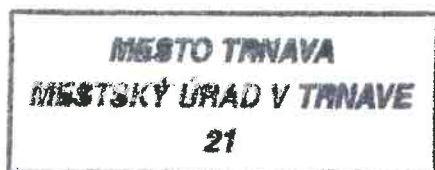

JUDr. Peter Bročka, LL.M.
primátor
v zastúpení na základe písomného poverenia
Mgr. Tibor Pekarčík
prvý zástupca primátora

Príloha:

Návrh PDZ

Doručí sa:

Mesto Trnava, Mestský úrad v Trnave, OIV, Trhová 3, 917 71 Trnava,

Na vedomie:

OR PZ ODI TT (bez prílohy).

Zodpovedný: Ing. Mário Veneni, vedúci odboru dopravy a komunálnych služieb, Mestský úrad
v Trnave, Trhová 3, 917 71 Trnava



Mesto Trnava
Hlavná 1, 917 01 Trnava

Doporučene!

Váš list/zo dňa Naše číslo Vybavuje/linka Trnava
 ODaKS/714-65529/2018/Seč. **Mgr. Sečenová/109** **24. júla 2018**

Mesto Trnava v zmysle ustanovenia § 3 ods. 2 a ods. 7 zákona č. 135/1961 Zb. o pozemných komunikáciách (cestný zákon) v znení neskorších predpisov, ustanovenia §13 ods. 5 zákona č. 369/1990 Zb. o obecnom zriadení v znení neskorších predpisov, na základe žiadosti o vydanie určenia na použitie trvalého dopravného značenia, ktorú podalo **Mesto Trnava, Mestský úrad v Trnave, odbor investičnej výstavby, Trhová 3, 917 71 Trnava a na základe záväzného stanoviska vydaného Okresným dopravným inšpektorátom Okresného riaditeľstva Policajného zboru v Trnave (ďalej len „ODI OR PZ TT“) pod č. p.: ORPZ-TT-ODI1-2018/000104-177 zo dňa 23. júla 2018**

u r č u j e


použitie - t. j. osadenie a vyznačenie zvislého a vodorovného trvalého dopravného značenia, ktoré bude použité na miestnej resp. účelovej komunikácii - ulici Hospodárskej v katastrálnom území Trnava, z dôvodu realizácie stavby „Hospodárska - úprava vybraných dvorov - od Kollárovej po Sládkovičovu - dvor D“, v zmysle priloženej a odsúhlasenej projektovej dokumentácie, ktorá tvorí neoddeliteľnú prílohu tohto určenia.

Podmienky pre osadenie a vyznačenie trvalého dopravného značenia:

- 1. Priechody pre chodcov, ktoré sú umiestnené na cestičke pre cyklistov, budú vyznačené aj zvislým dopravným značením IP 6 „Priechod pre chodcov“ z oboch smerov jazdy,**
- 2. Osadenie zvislého trvalého dopravného značenia v zmysle tohto určenia zabezpečí žiadateľ, ktorý bude zároveň zodpovedný za dobrý technický stav dopravného zariadenia počas celej doby jeho osadenia.**
- 3. Dopravné značenie bude umiestnené, vyznačené a použité v súlade s STN 01 8020 (Dopravné značky na pozemných komunikáciách), so zákonom NR SR č. 8/2009 Z. z. o cestnej premávke a o zmene a doplnení niektorých zákonov v znení neskorších predpisov a vykonávacou vyhláškou MV SR č. 9/2009 Z. z., ktorou sa vykonáva zákon o cestnej premávke a o zmene a doplnení niektorých zákonov v znení neskorších predpisov.**
- 4. Vodorovné trvalé dopravné značenie bude zhotovené na povrchu cesty v bielom farebnom prevedení aplikovaním náterových látok alebo iných materiálov tak, aby bolo dobre viditeľné a zrozumiteľné.**
- 5. Vodorovné trvalé dopravné značenie bude vyhotovené tak, aby odolávalo bežným poveternostným podmienkam a vplyvom cestnej premávky a bude pravidelne obnovované.**

6. Zvislé trvalé dopravné značenie bude umiestnené zvisle na konštrukcii pevne spojenej so zemou a pripevnené tak, aby odolávalo bežným poveternostným podmienkam a vplyvom cestnej premávky, pričom nesmie prísť k jeho deformácii, mechanickému kmitu, posunutiu, pootočeniu, spadnutiu a pod.
7. Zvislé trvalé dopravné značenie musí byť osadené tak, aby nebránilo plynulému odtoku povrchových vôd z telesa komunikácie a nesmie prísť k poškodeniu odvodňovacích zariadení (priekop, rigolov, priepustov a pod.).
8. Zvislé a vodorovné trvalé dopravné značenie bude osadené a vyznačené odborne spôsobilou osobou podľa ustanovenia § 45 zákona č. 50/1976 Zb. o územnom plánovaní a stavebnom poriadku (stavebný zákon) v znení neskorších predpisov.
9. Zvislé trvalé dopravné značenie bude osadené tak, aby nezasahovalo do voľnej šírky alebo voľných výšok cestnej komunikácie. Najbližšia hrana značenia bude umiestnená 0,3 m až 2,00 m od okraja spevnenej časti krajnice, prípadne vozovky. Spodná hrana dopravného značenia bude umiestnená vo výške min. 2,0 m nad úrovňou vozovky alebo chodníka a v prípade, že bude značenie umiestnené nad cestičkou pre cyklistov, tak 2,5 m nad úrovňou cestičky. Dopravné značky môžu byť v pozdĺžnom smere od seba vzdialené min. 20 m (výnimočne 10 m). Do priečného profilu pre chodcov, príp. cyklistov môže značenie zasiahnuť iba ak v danom mieste ostane voľná šírka 1,5 m.
10. Po osadení a vyznačení zvislého a vodorovného trvalého dopravného značenia dodávateľ vyzve zástupcu Mesta Trnava, Mgr. Petrušku Sečenovú, č. t. 033/32 36 109 a zástupcu ODI OR PZ TT, kpt. Ing. Jozefa Franeka, č. t. 0961103511 na vykonanie kontroly správnosti osadenia a vyznačenia trvalého dopravného značenia. Akékoľvek zmeny v dopravnom značení možno vykonať len po predchádzajúcom odsúhlasení na ODI OR PZ TT.
11. Mesto Trnava a ODI OR PZ TT si vyhradzujú v prípade verejného záujmu, resp. ak to budú vyžadovať nevyhnutné okolnosti bezpečnosti a plynulosti cestnej premávky, právo na zmenu určeného dopravného značenia.

Podľa ustanovenia § 3 ods. 6 zákona č. 135/1961 Zb. o pozemných komunikáciách (cestný zákon) sa na určenie použitia trvalého dopravného značenia na pozemných komunikáciách nevzťahujú všeobecné predpisy o správnom konaní (zákon č. 71/1967 Zb. o správnom konaní).

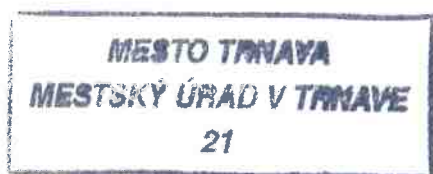

JUDr. Peter Bročka, LL.M.
primátor
v zastúpení na základe písomného poverenia
Mgr. Tibor Pekarčík
prvý zástupca primátora

Príloha:
Návrh TDZ

Doručí sa:
Mesto Trnava, Mestský úrad v Trnave, OIV, Trhová 3, 917 71 Trnava,

Na vedomie:
ODI OR PZ TT (bez prílohy).

Zodpovedný: Ing. Mário Veneni, vedúci odboru dopravy a komunálnych služieb,
Mestský úrad v Trnave, Trhová 3, 917 71 Trnava