



*Učebná Kniha skúša 835em*

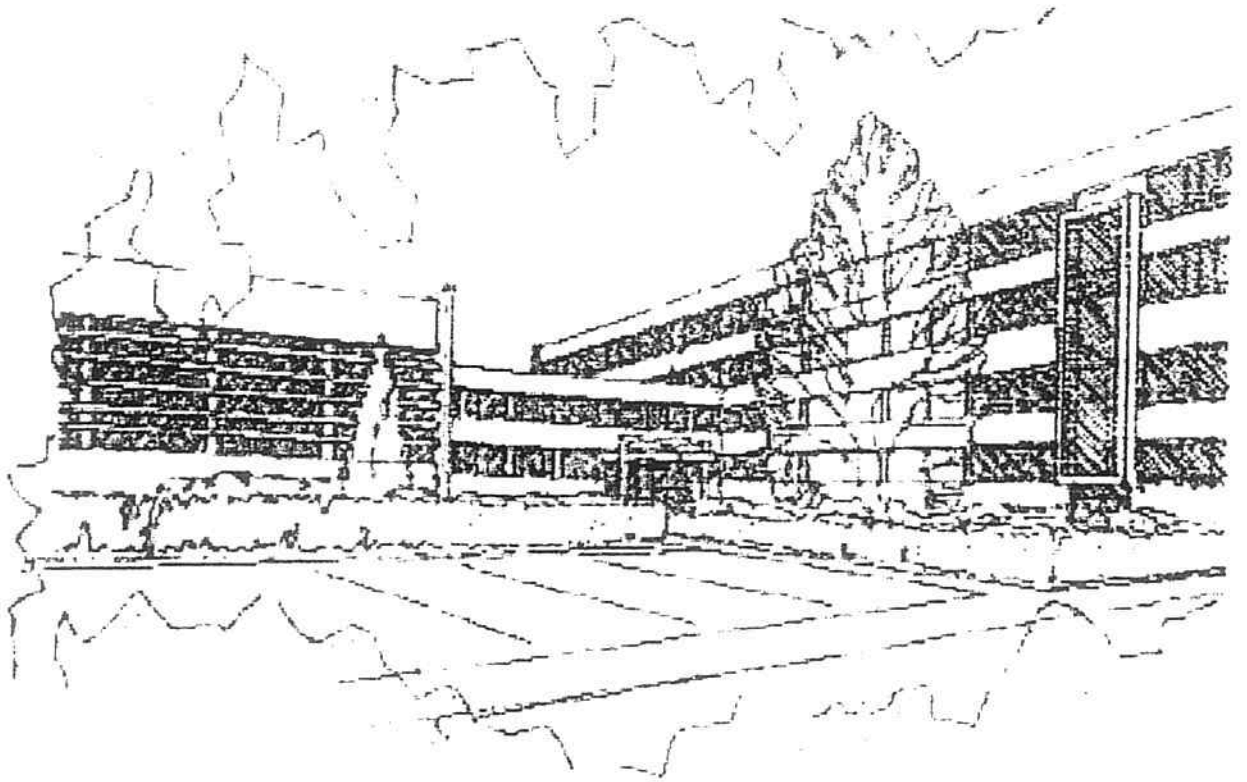

SPŠ J. MURGAŠA


SITUAČNÉ ROZDELENIE UČEBNÍ

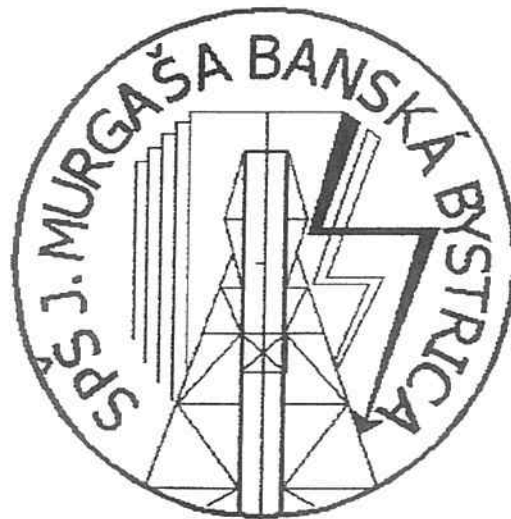

BANSKÁ BYSTRICA

## Obsah:

- Technická správa
- Situačný plán
- Schéma usporiadania sektor A1 – 1.podlažie
- Schéma usporiadania sektor A1 – 2.podlažie
- Schéma usporiadania sektor A1 – 3.podlažie
- Schéma usporiadania sektor A1 – 4.podlažie
- Schéma usporiadania sektor A2 – 1.podlažie
- Schéma usporiadania sektor A2 – 2.podlažie
- Schéma usporiadania sektor A2 – 3.podlažie
- Schéma usporiadania sektor A2 – 4.podlažie
- Schéma usporiadania sektor B – 1.podlažie
- Schéma usporiadania sektor B – 2.podlažie
- Schéma usporiadania sektor C – 1.podlažie
- Schéma usporiadania sektor D – 1.podlažie
- Schéma usporiadania sektor D – 2.podlažie

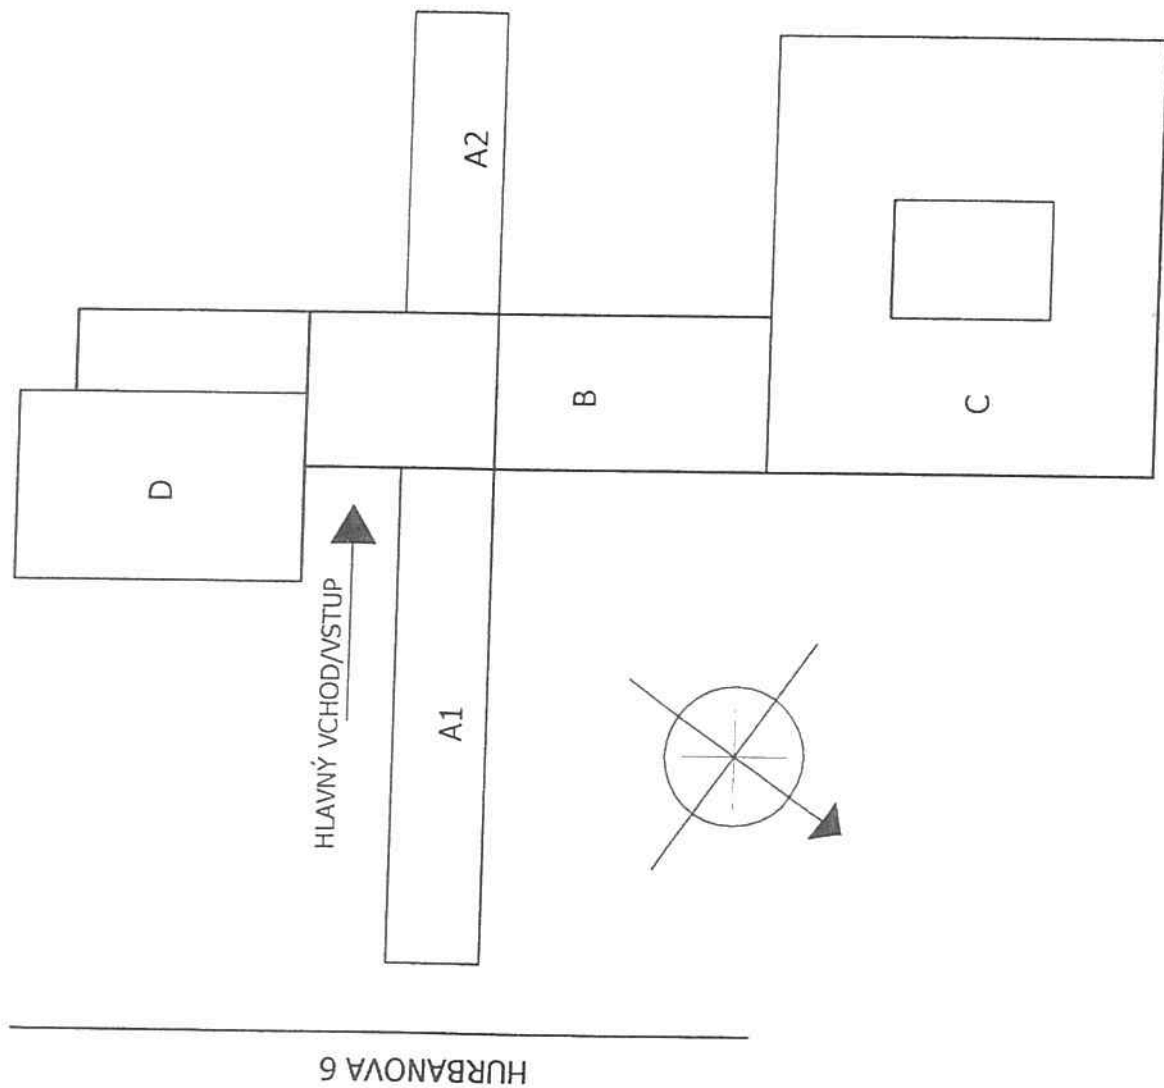

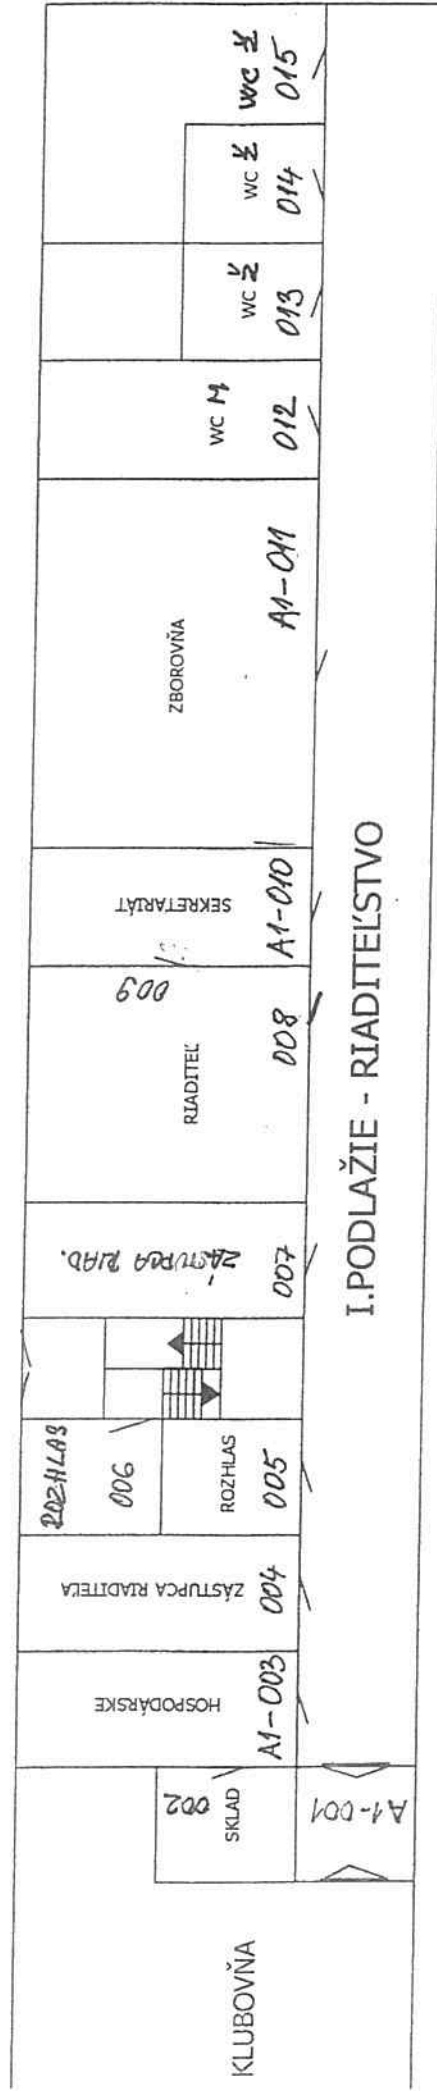


SCHÉMA USPORIADANIA BLOK A1-1.podlažie

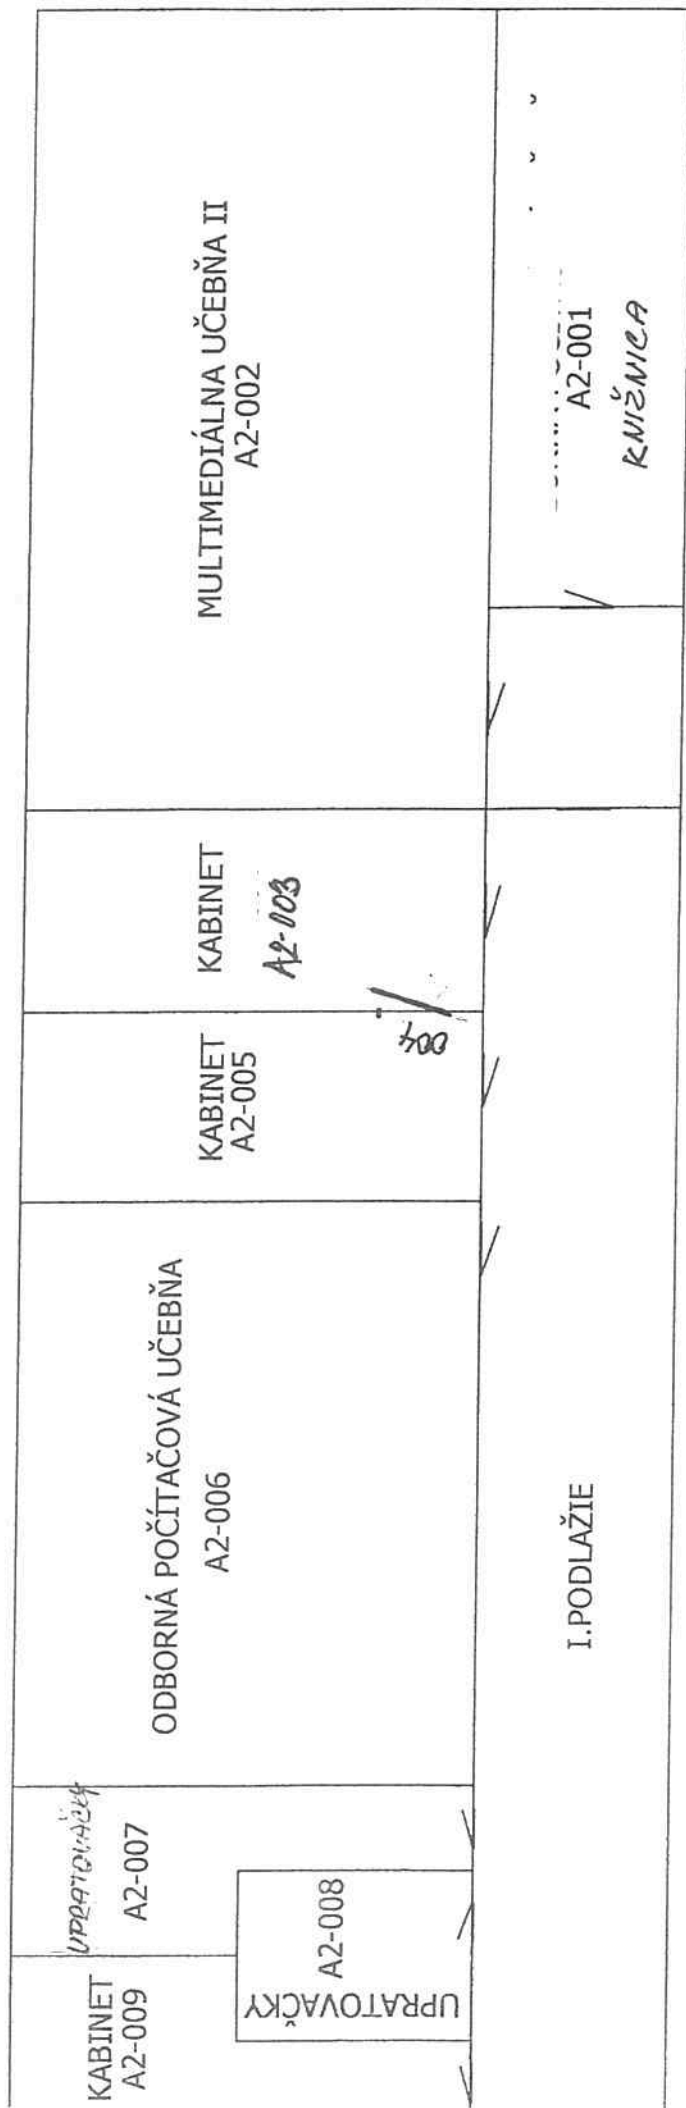


SCHÉMA USPORIADANIA BLOK A2-1.podlažie

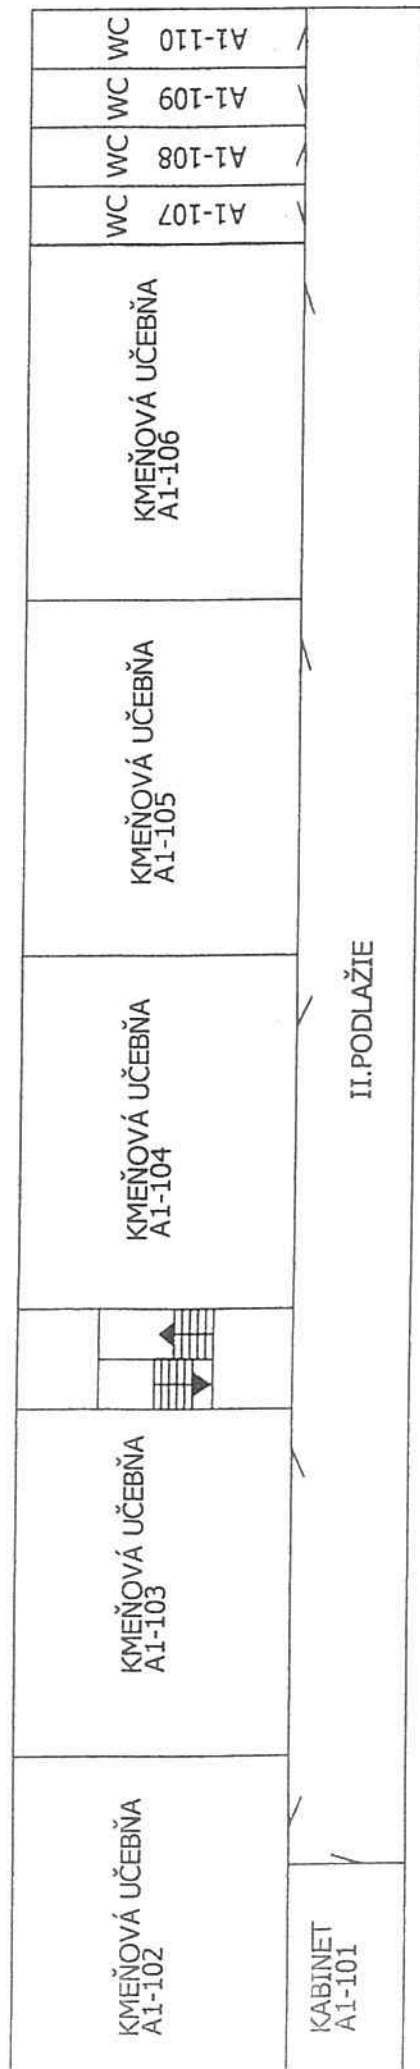


SCHÉMA USPORIADANIA BLOK A1-2.podlažie

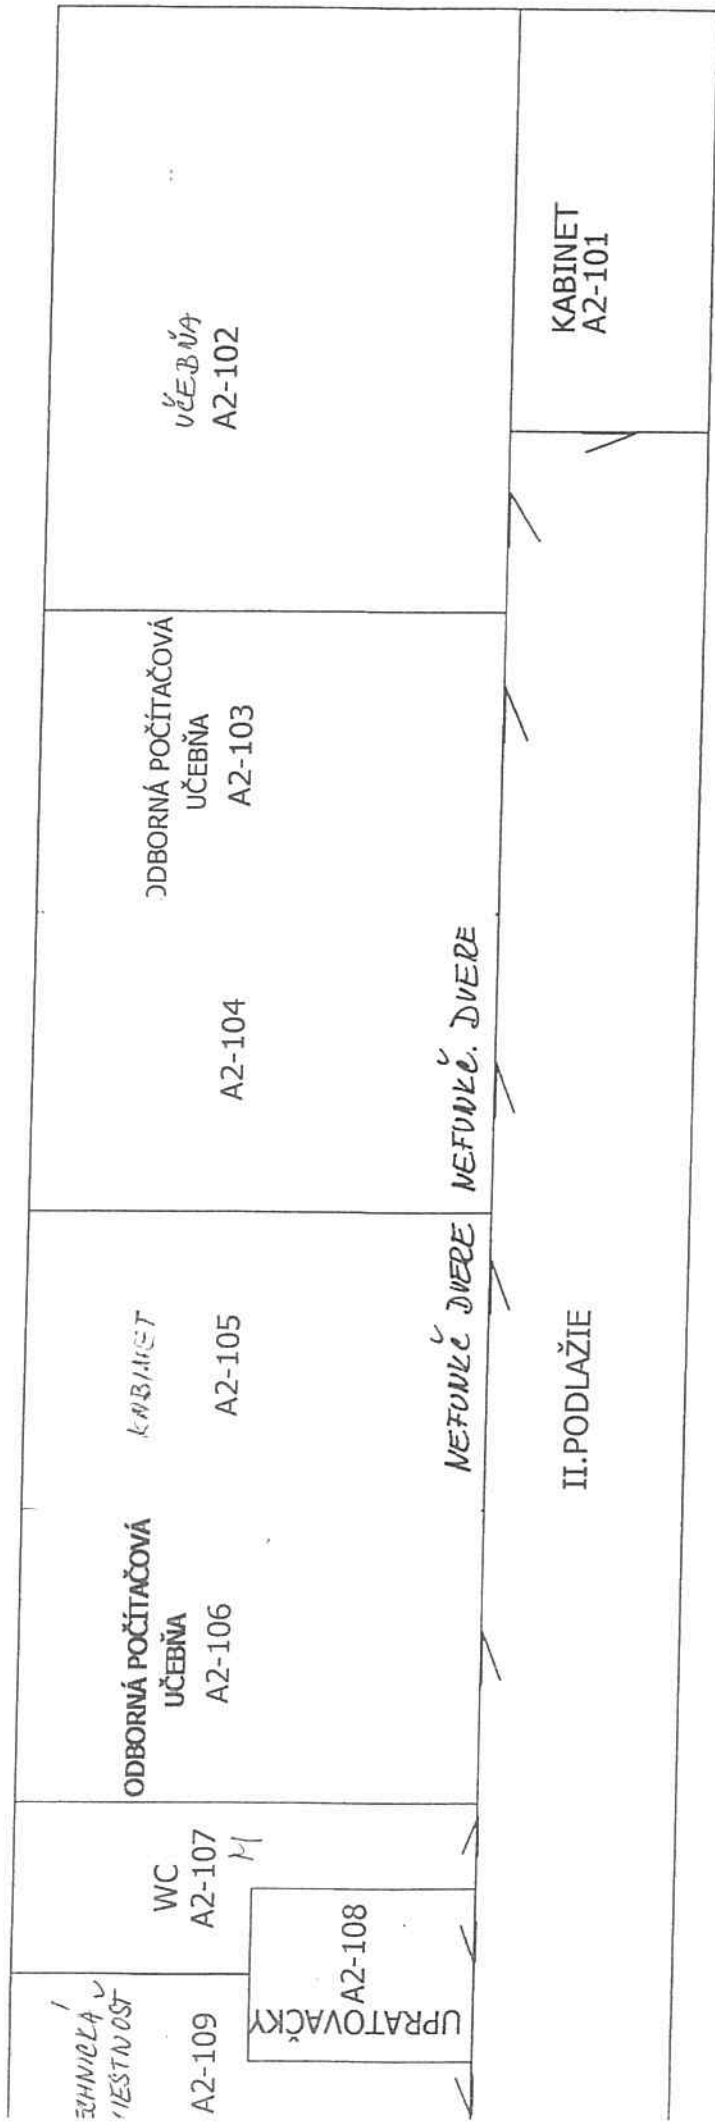


SCHÉMA USPORIADANIA BLOK A2-2.podlažie

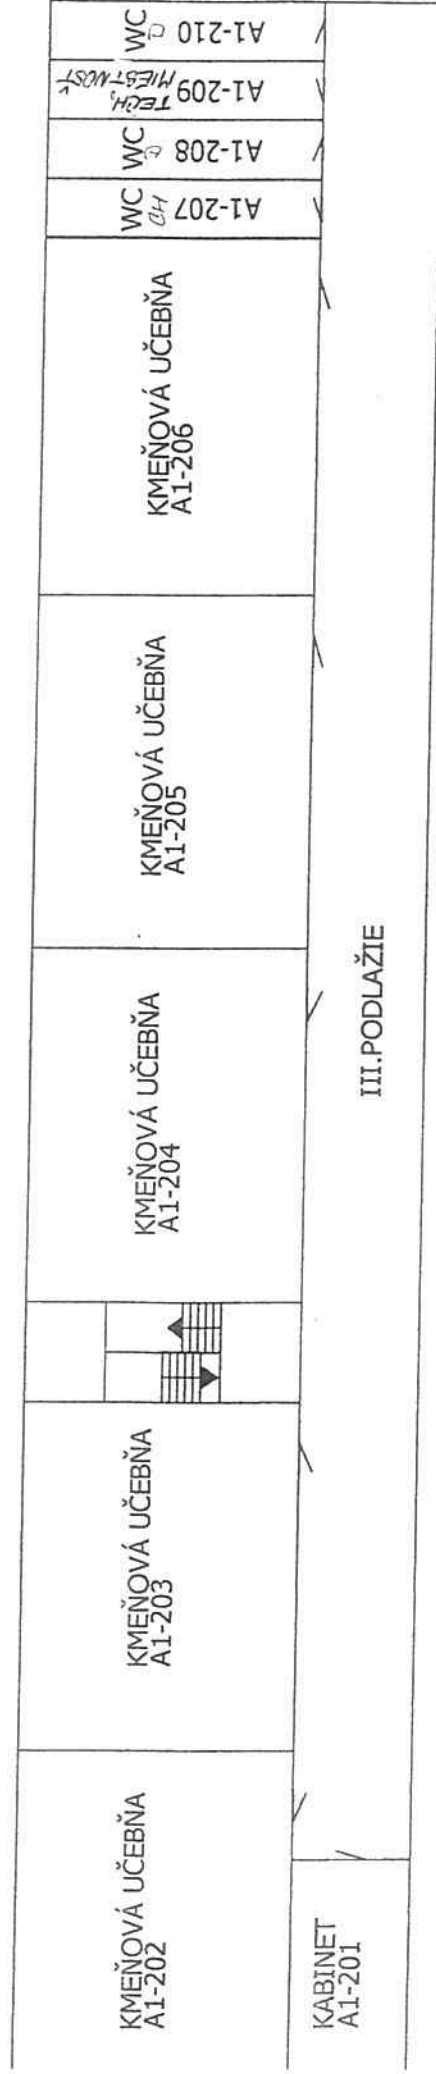


SCHÉMA USPORIADANIA BLOK A1-2.podlažie



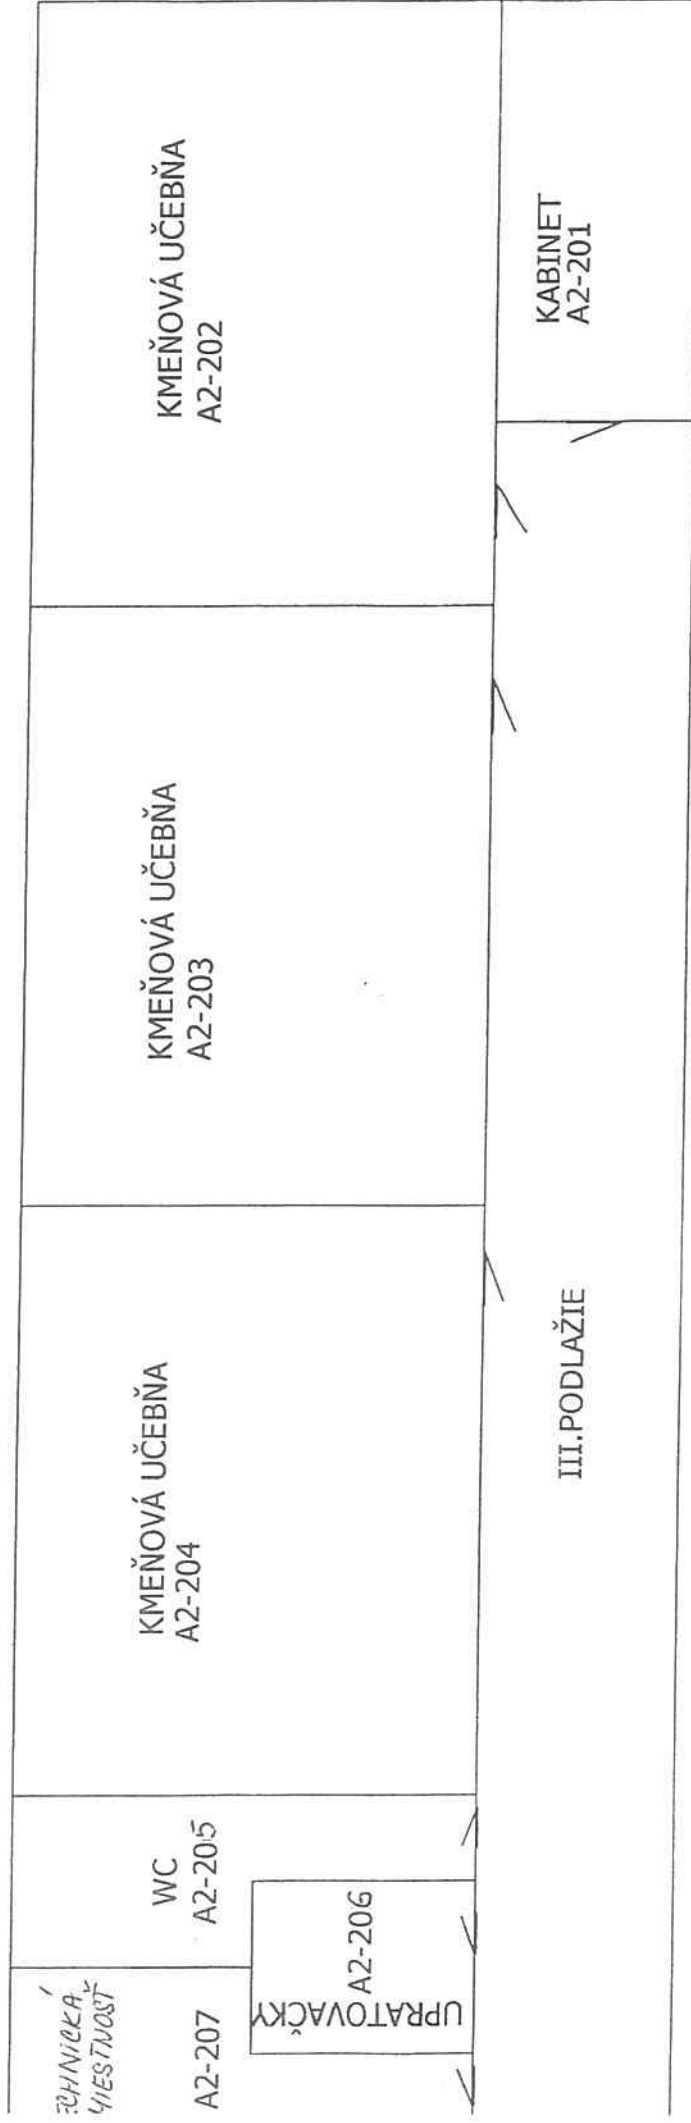


SCHÉMA USPORIADANIA BLOK A2-3.podlažie

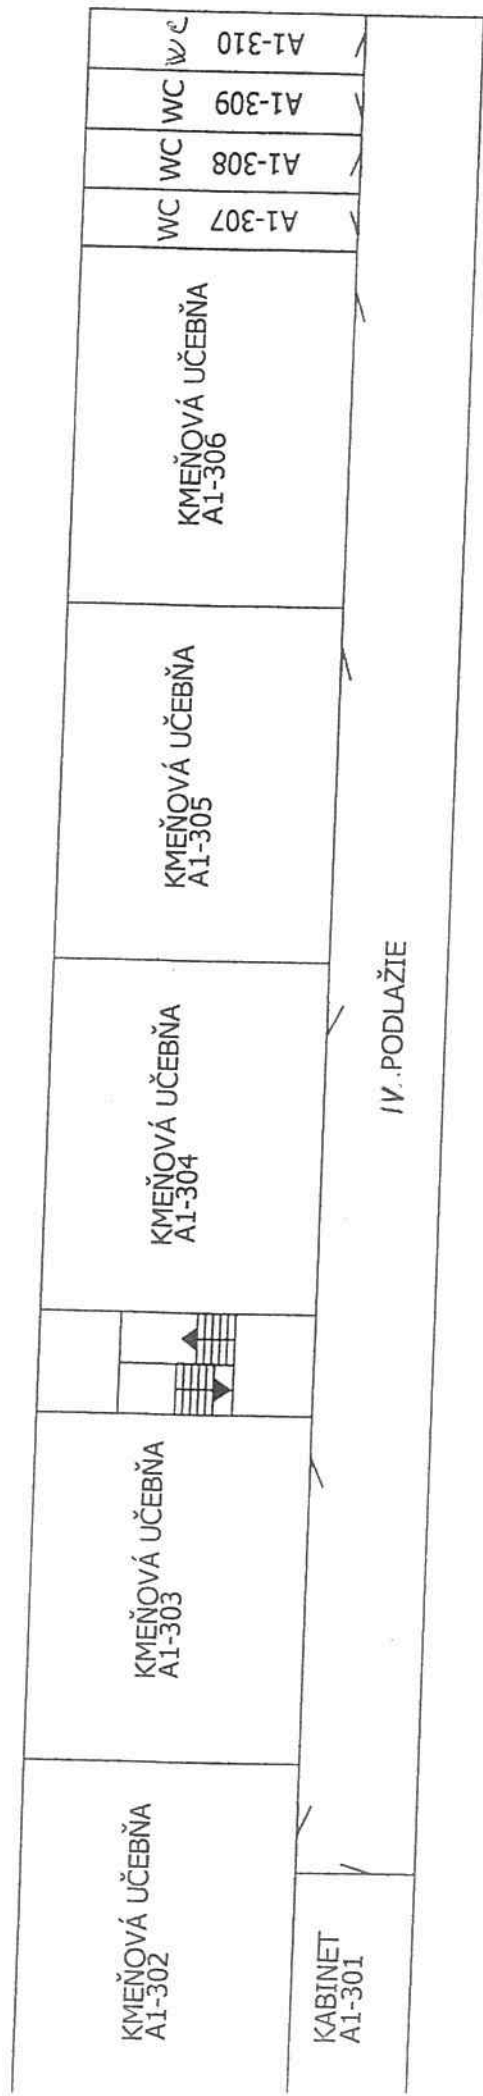


SCHÉMA USPORIADANIA BLOK A1-4.podlažie

Zjednot

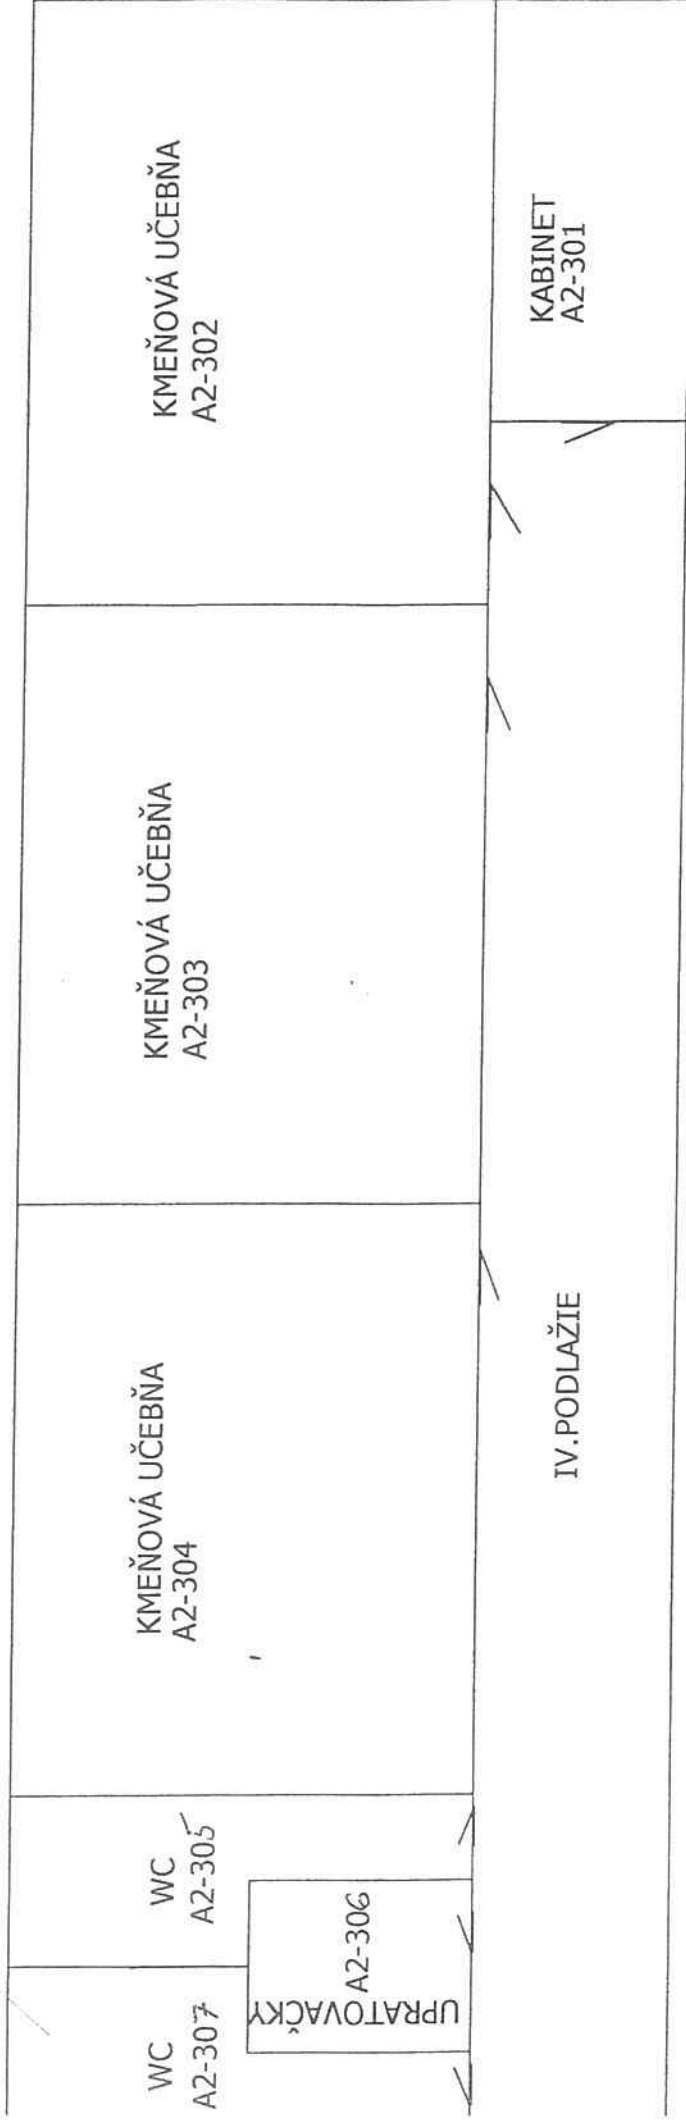


SCHÉMA USPORIADANIA BLOK A2-4.podlažie

*PREČISLOVY!*

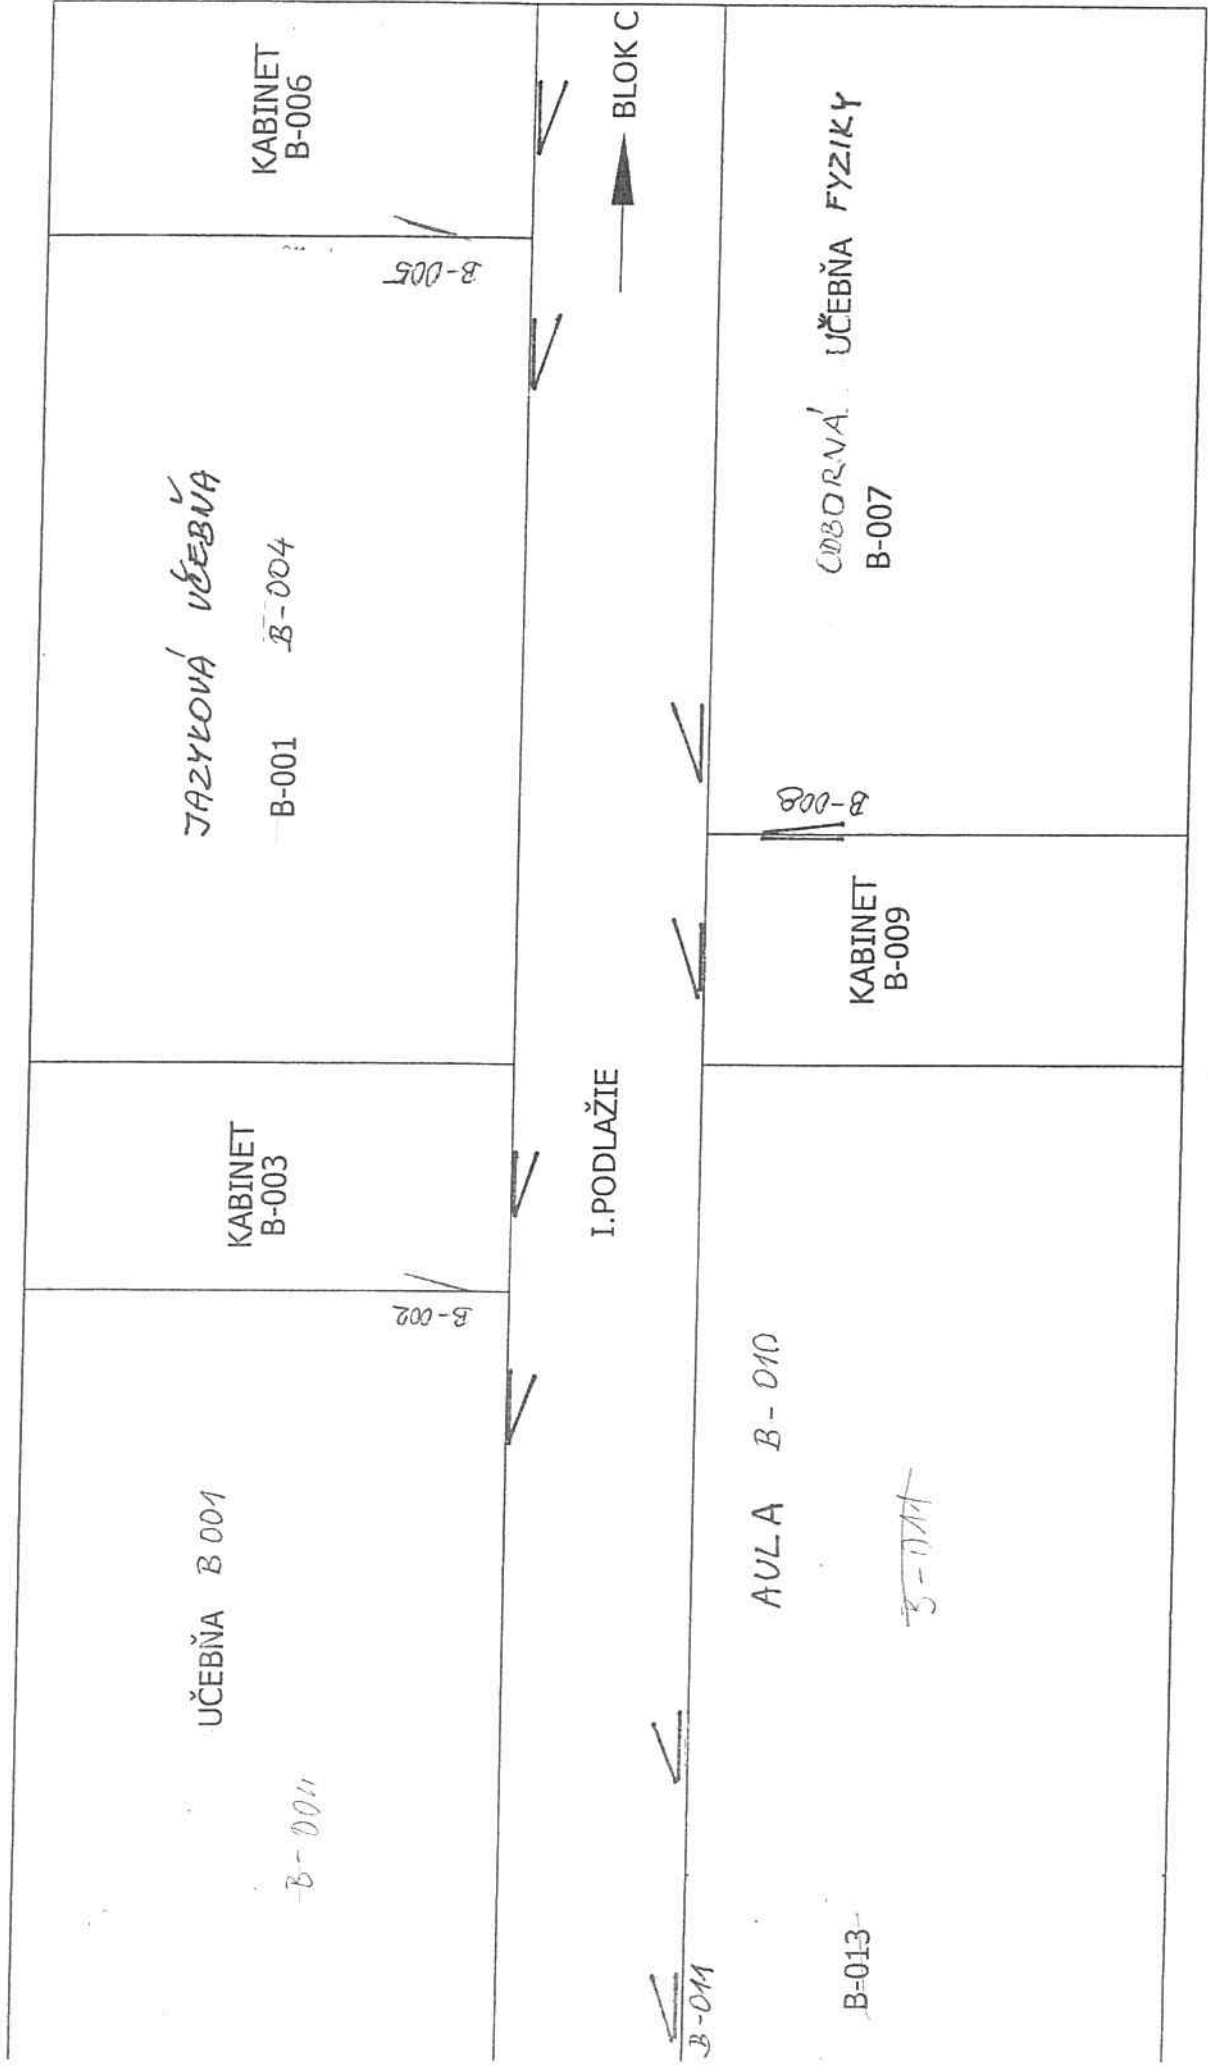


SCHÉMA USPORIADANIA BLOK B-1.podlažie

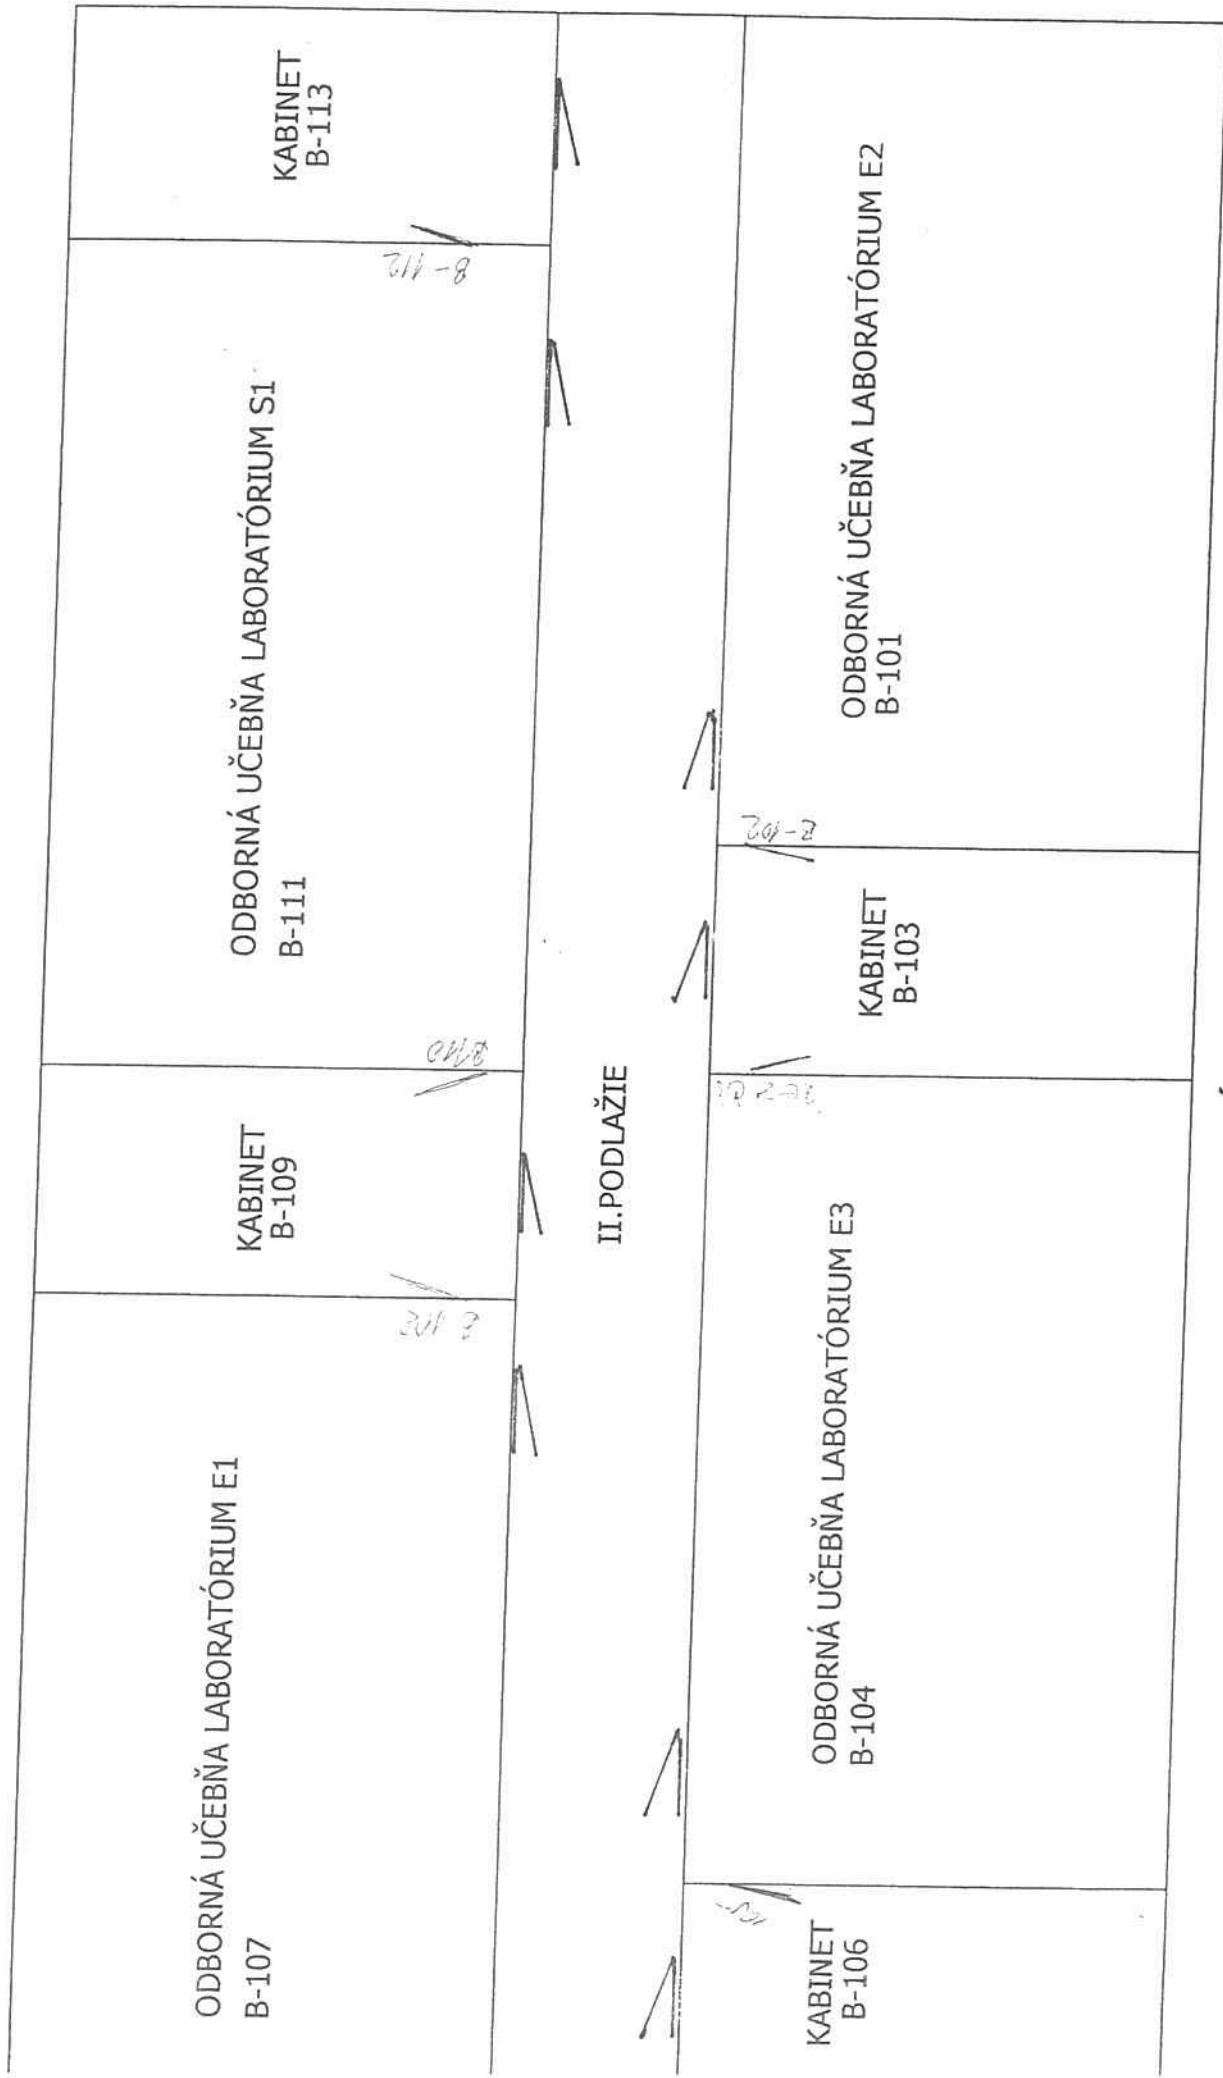


SCHÉMA USPORIADANIA BLOK B-2.podlažie

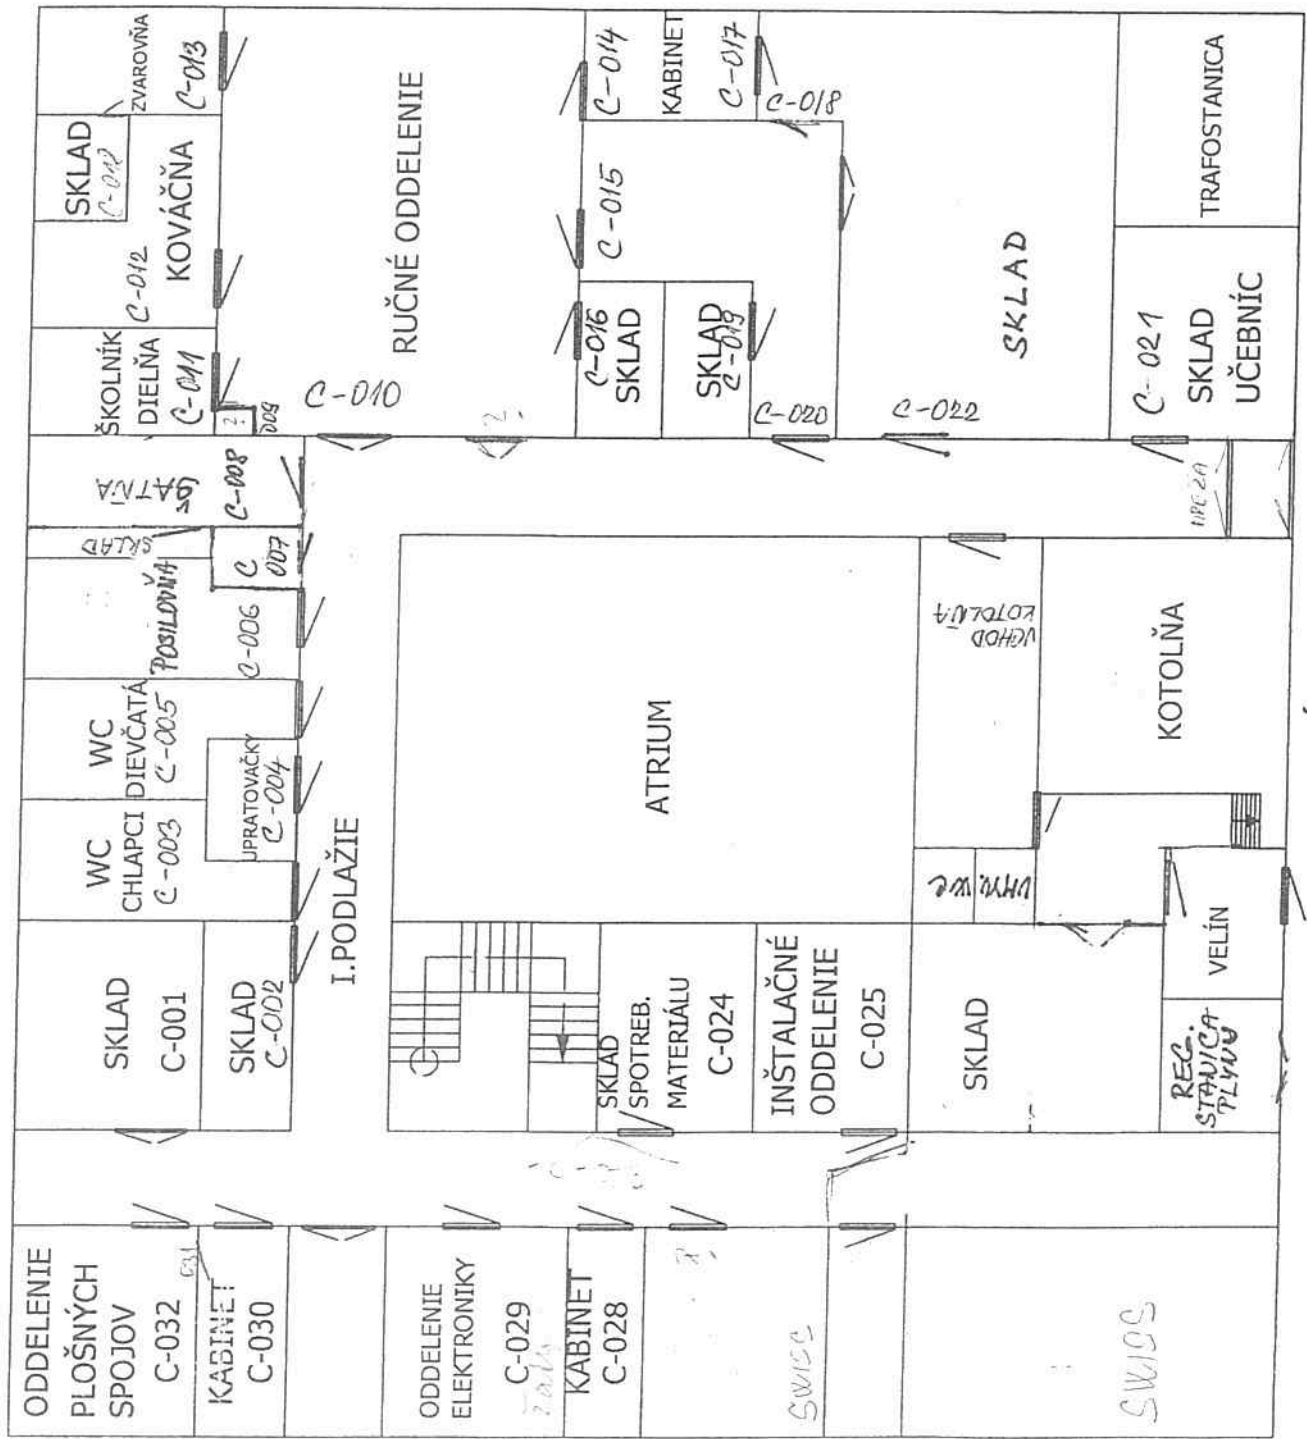


SCHÉMA USPORIADANIA BLOK C-1.a 2.podlažie

ZADNÝ VCHOD TELOCVIČNA

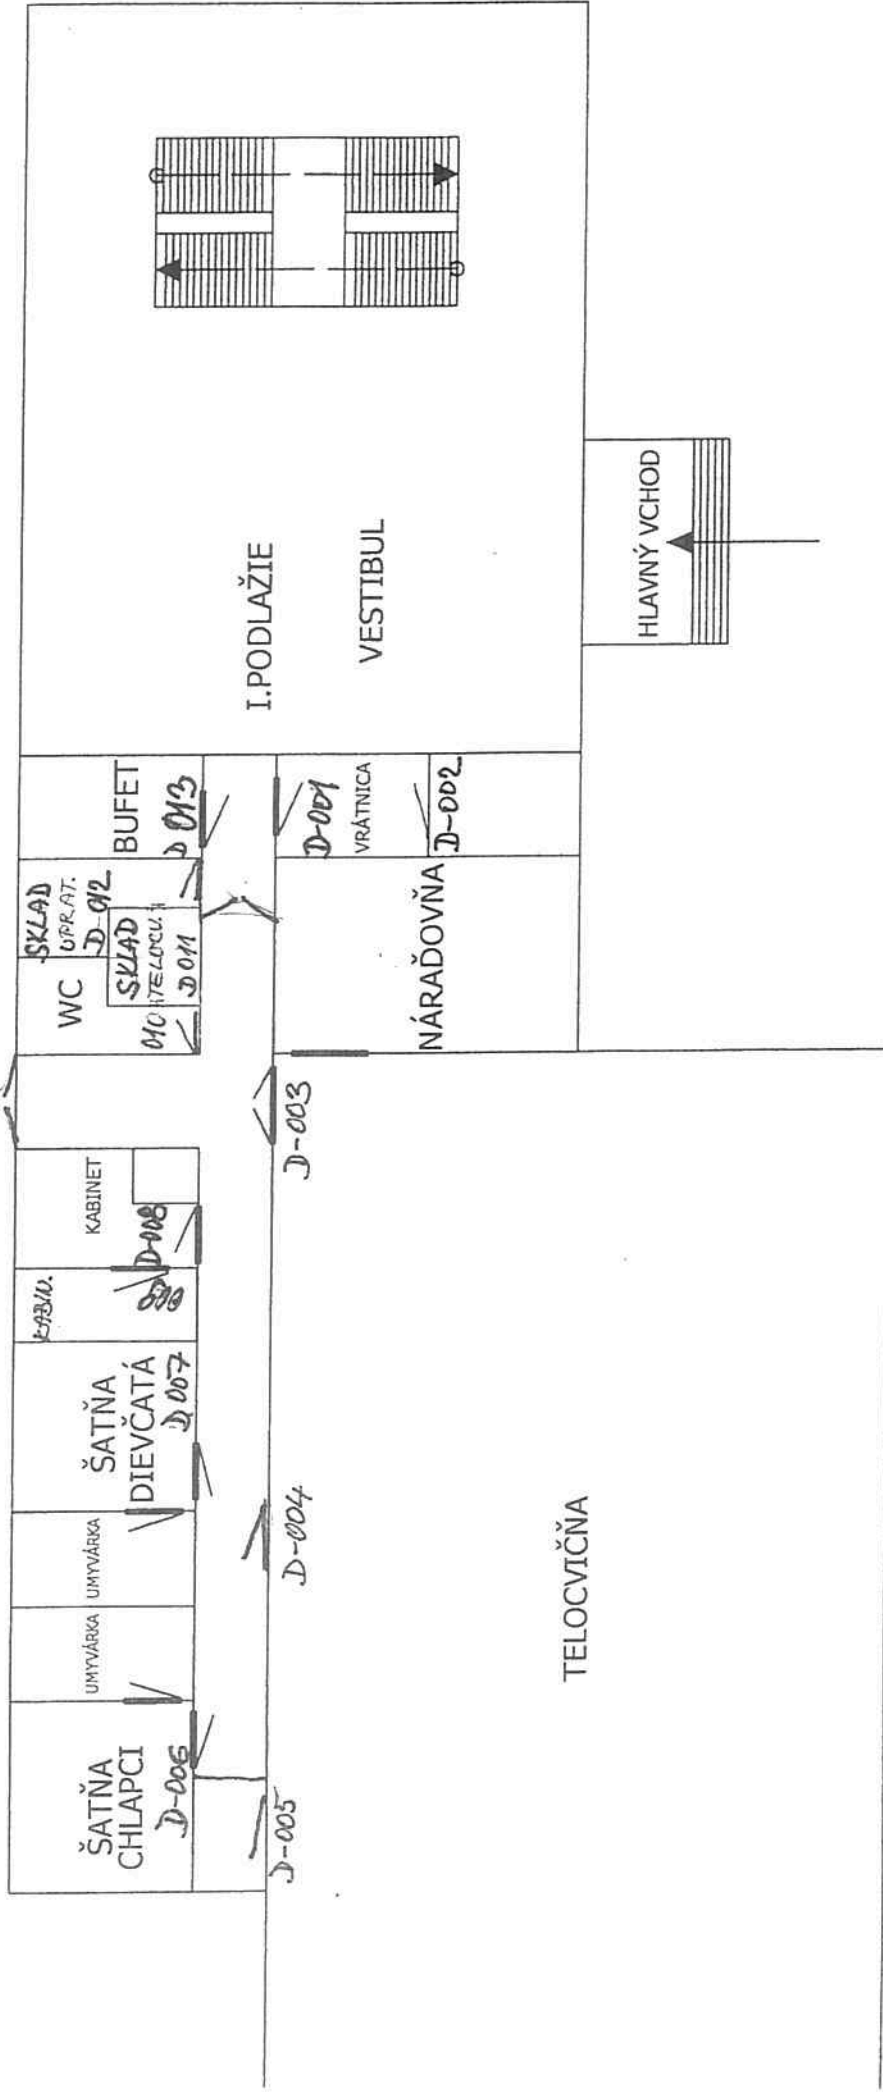


SCHÉMA USPORIADANIA SEKTOR D - 1. podlažie

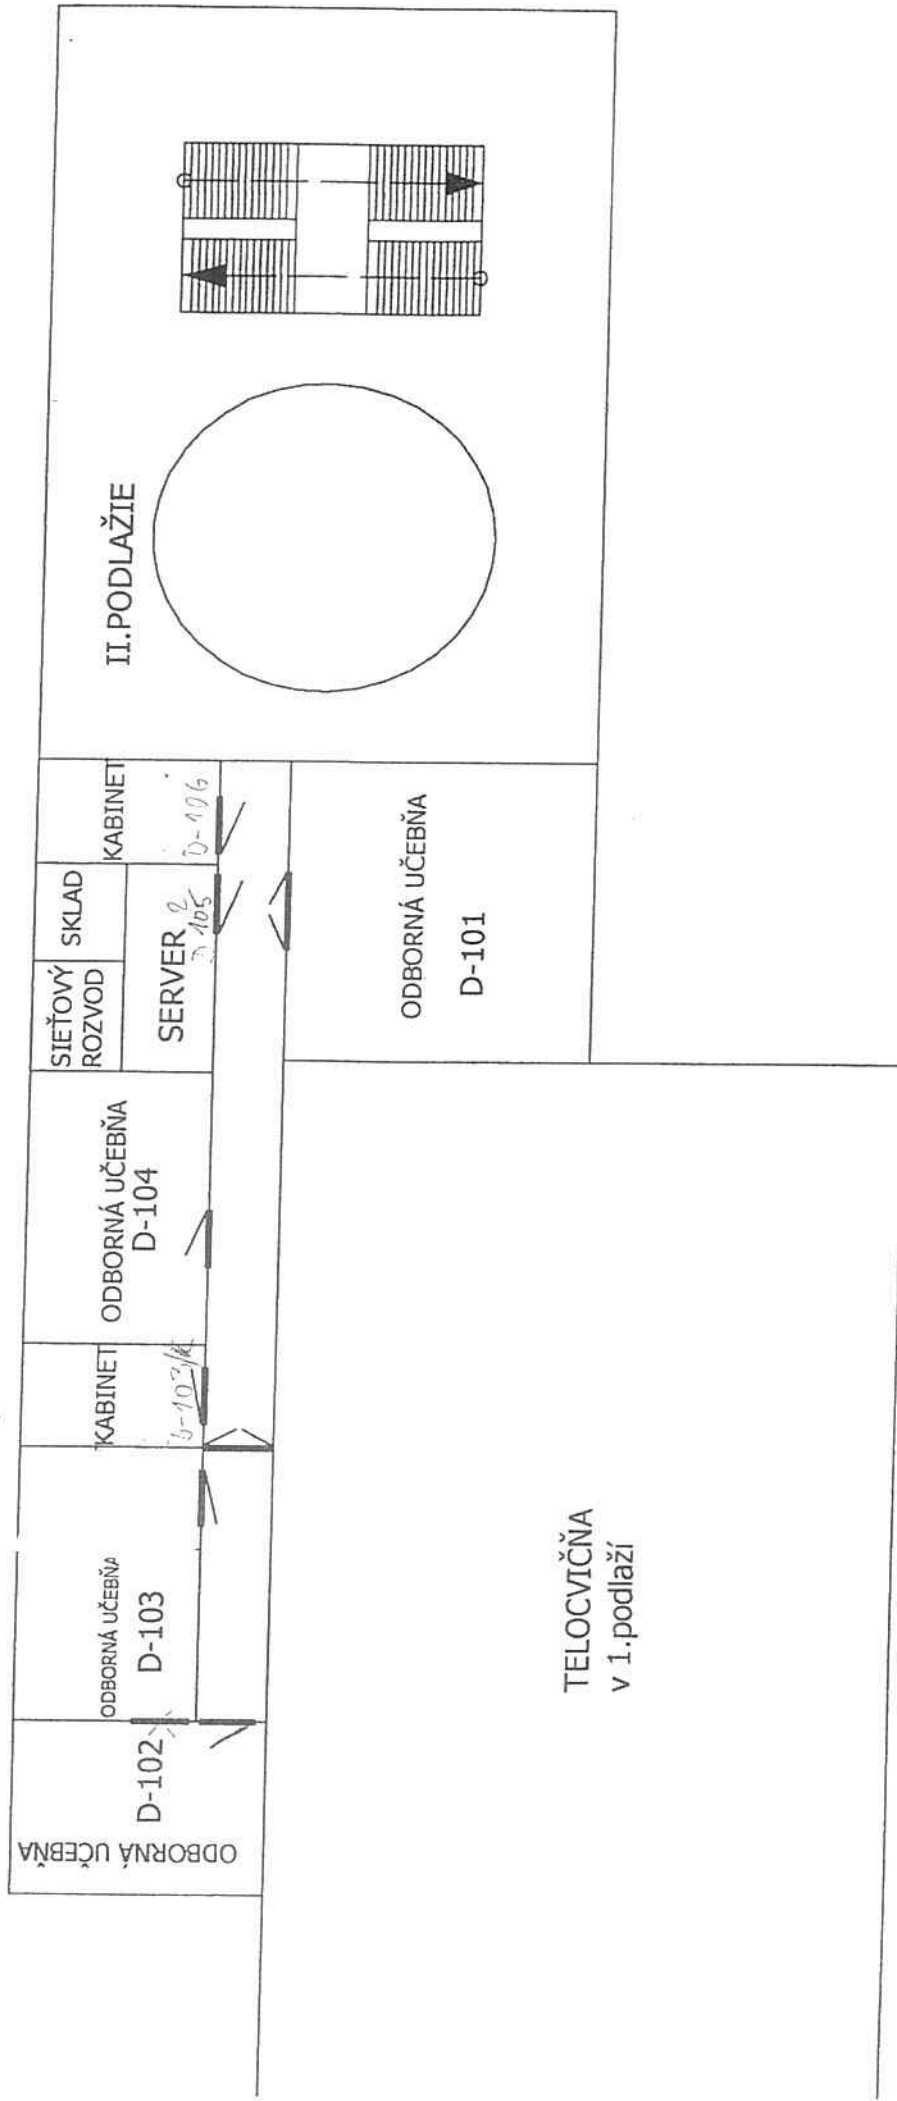


SCHÉMA USPORIADANIA SEKTOR D - 2.podlažie