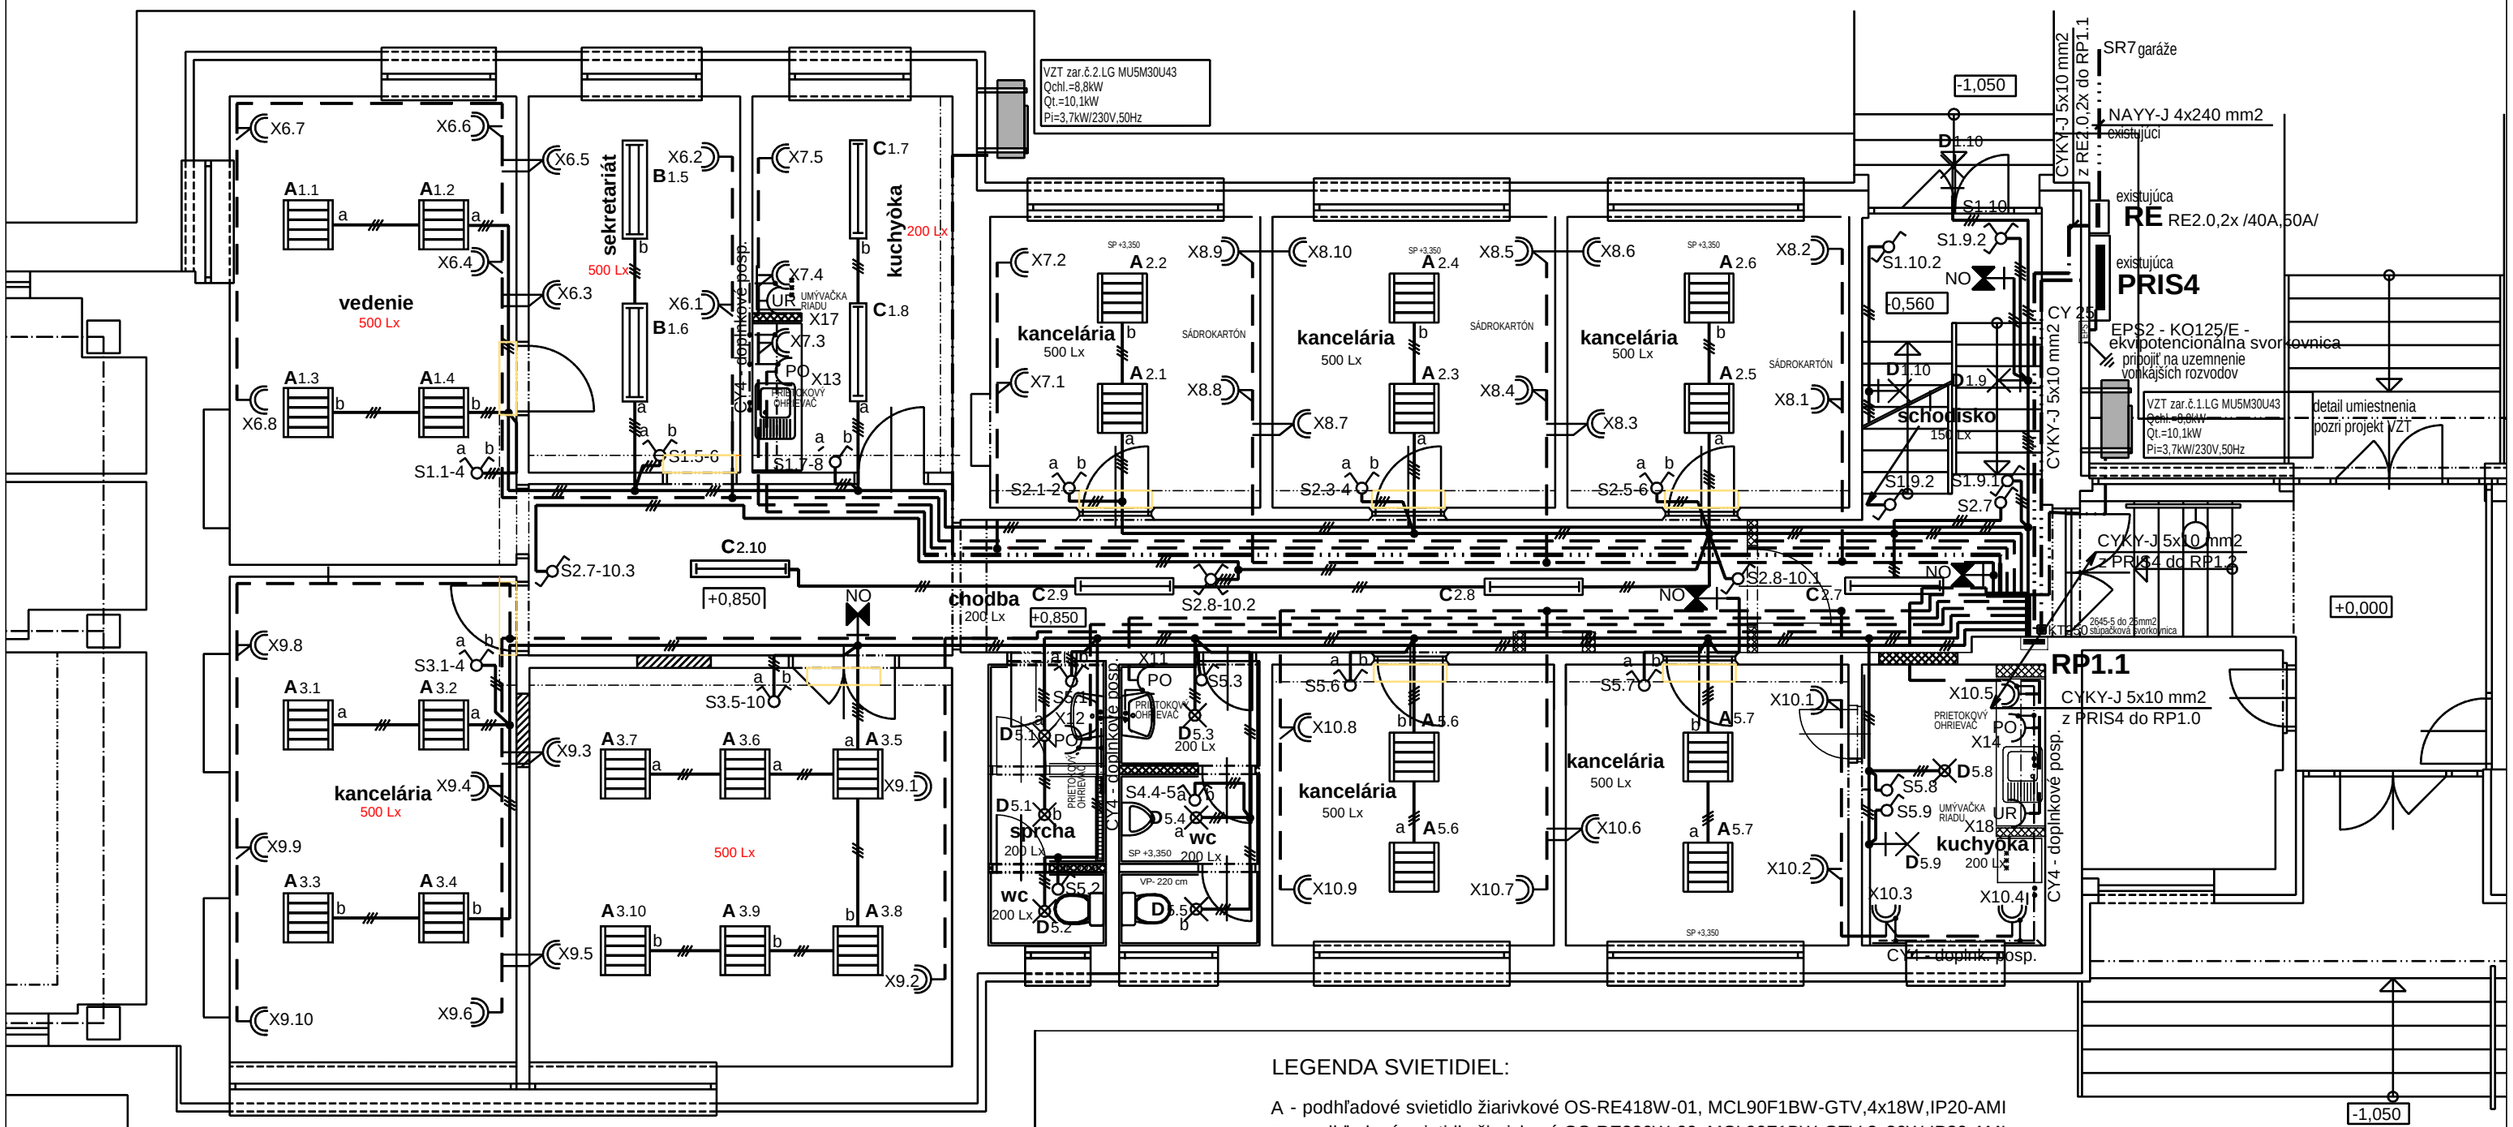

LEGENDA SVIETIDIEL:

A - podhľadové svietidlo žiarivkové OS-RE418W-01, MCL90F1BW-GTV,4x18W,IP20-AMI
B - podhľadové svietidlo žiarivkové OS-RE236W-00, MCL90F1BW-GTV,2x36W,IP20-AMI
C - podhľadové svietidlo žiarivkové A1367M91DL-A, MCL90F1DL,EVG, 1x36W,IP20-AMI
D - svietidlo žiarivkové - stropné /nástenné OLINA - A2187011, 2x18W/IP54-AMI
E - svietidlo žiarivkové stropné OS-SC236N-, MCP80DL-GTV, 2x36W,IP44-AMI
NO - svietidlo pre núdzové osvetlenie s aut. batériou PANORAMA - A1119PA1-SE-AT/11W/IP54, núdz.režim 1hod,-AMI

NAPÄOVÁ SÚSTAVA : 3 N/PE AC 400/230V TN-C-S, TN-S
OCHRANA PRED ZÁSAHOM ELEKTRICKÝM PRÚDOM
STN 33 2000-4-41:

- ZÁKLADNÁ OCHRANA:
  Ochrana izoláciou živých častí podľa čl.412.1 (príloha A.1)
  Ochrana zábranami alebo krytmi podľa čl.412.2 (príloha A.2)
  Ochrana umiestnením inštalácie a el. rozvodov čl.412.2.4 (príloha B.3)

- OCHRANA PRI PORUCHE:
  Ochrana samočinným odpojením napájania podľa čl.411.3.2
  Ochranné uzemnenie podľa čl.411.3.1.1
  Ochranné pospájanie podľa čl.411.3.1.2
  Doplnková ochrana (RCD) podľa čl.411.3.3

- svetelné rozvody - CYKY-J 3/n/x1,5 mm2
- zásuvkové rozvody - 230V/50Hz - CYKY-J 3x2,5 mm2
- zásuvkové rozvody - 400V/50Hz - CYKY-J 5x2,5 mm2

NO SVIETIDLO PRE NÚDZOVÉ OSVETLENIE, IP20
Ž IARIVKOVÉ STROPNÉ SVIETIDLO
ŽIARIVKOVÉ NÁSTENNÉ SVIETIDLO
JEDNOPÓLOVÝ VYPÍNAČ
SÉRIOVÝ VYPÍNAČ
STRIEDAVÝ VYPÍNAČ
KRÍŽOVÝ VYPÍNAČ
ZÁSUVKA DVOJITÁ 250V/16A
ROZVÁDZAÈ
EPS SKRINKA HL. POSPÁJANIA-EPS

" PO 01 " - zmena 05.2018

Vypracoval :	DUŠAN FRANKOVIČ		Dušan Frankovič Budovateľská 1 919 26 ZAVAR
Zodp. projektant :	DUŠAN FRANKOVIČ		
Hl. projektant :	ING. JOZEF MASARYK		
Druh projektu :	ELEKTRO		
Názov výkresu :	PÔDORYS I. NP - PRÍZEMIA	Stupeň :	PD PRE STAV. POV.
Názov a miesto stavby :	REKONŠTRUKCIA ADMINISTRATÍVNEJ BUDOVY PO 01 a PO 02 v MPaTP v Trnave, Priemyselná 5, Trnava	Formát :	2A4
		Dátum :	05/2018
		Archív. značka :	
Investor :	MESTO TRNAVA	Merítko :	1 : 75
		Čís. výkresu :	2