




VÝCHODNÝ POHLAD

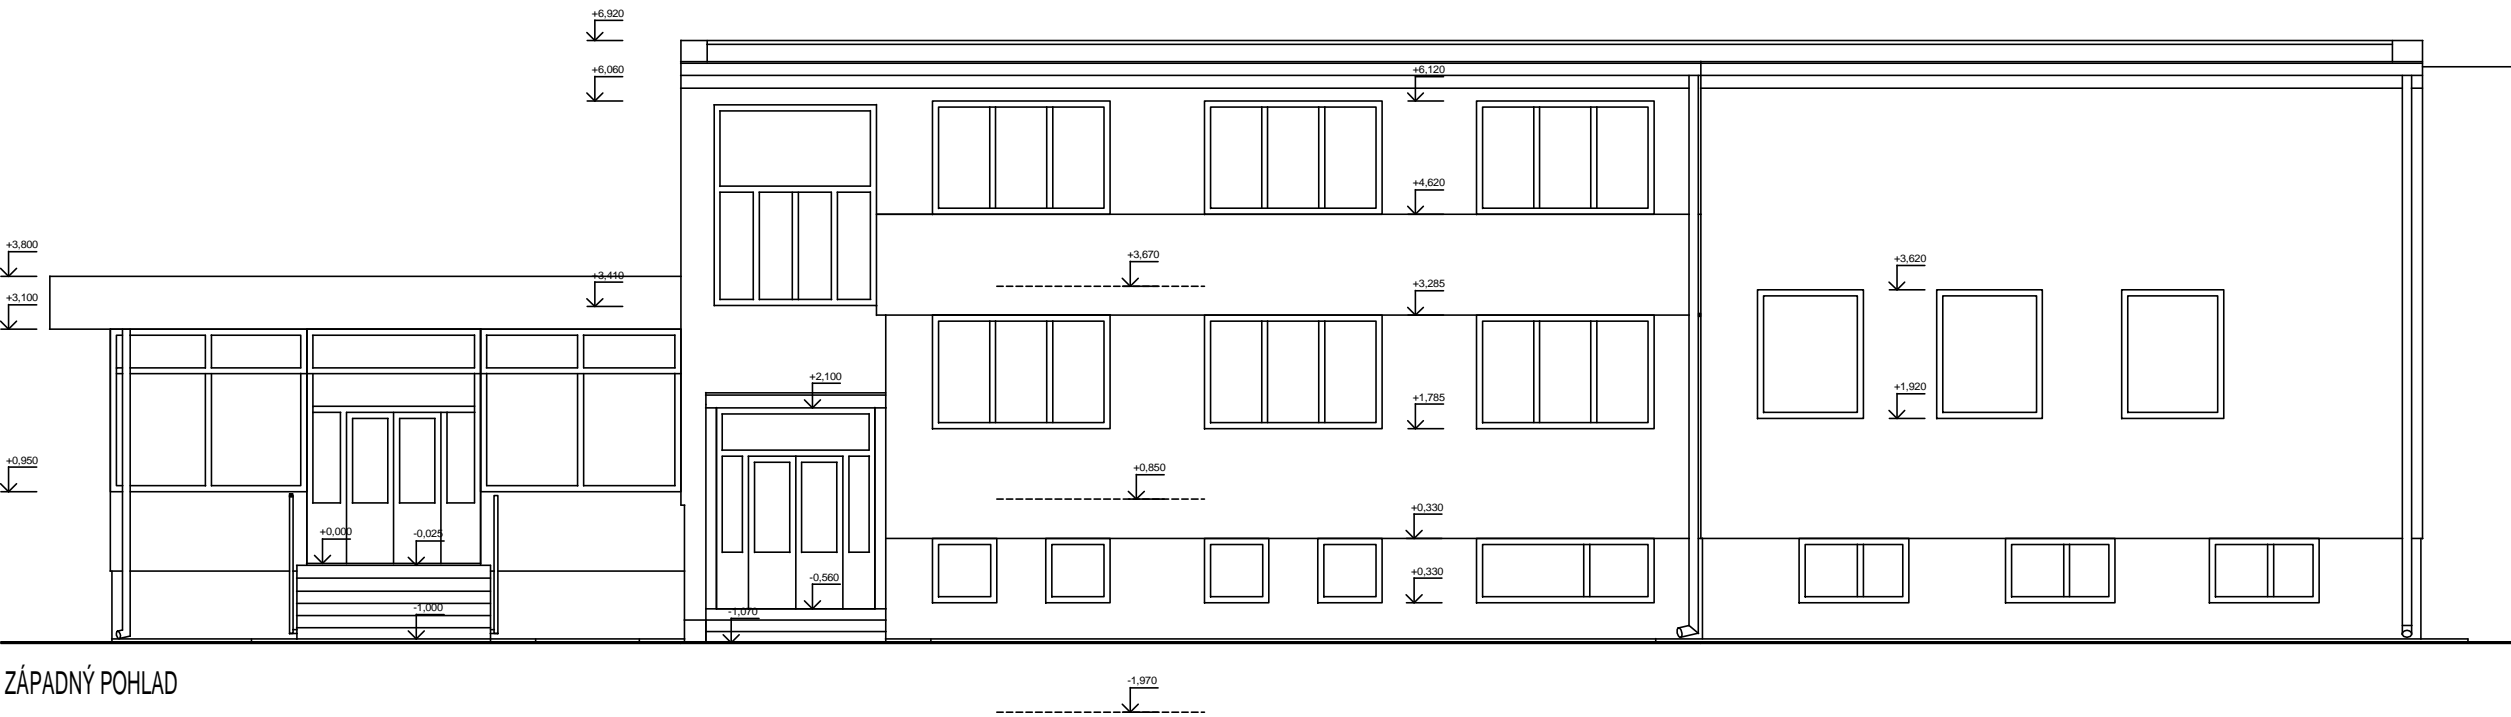

ZÁPADNÝ POHLAD

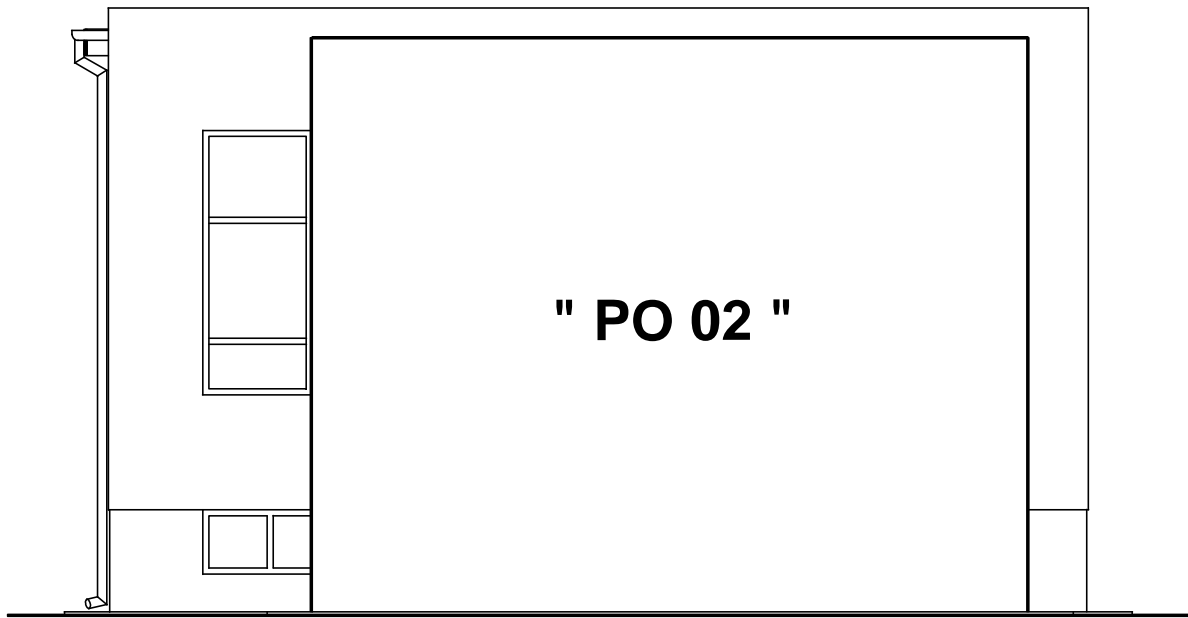

JUŽNÝ POHLAD

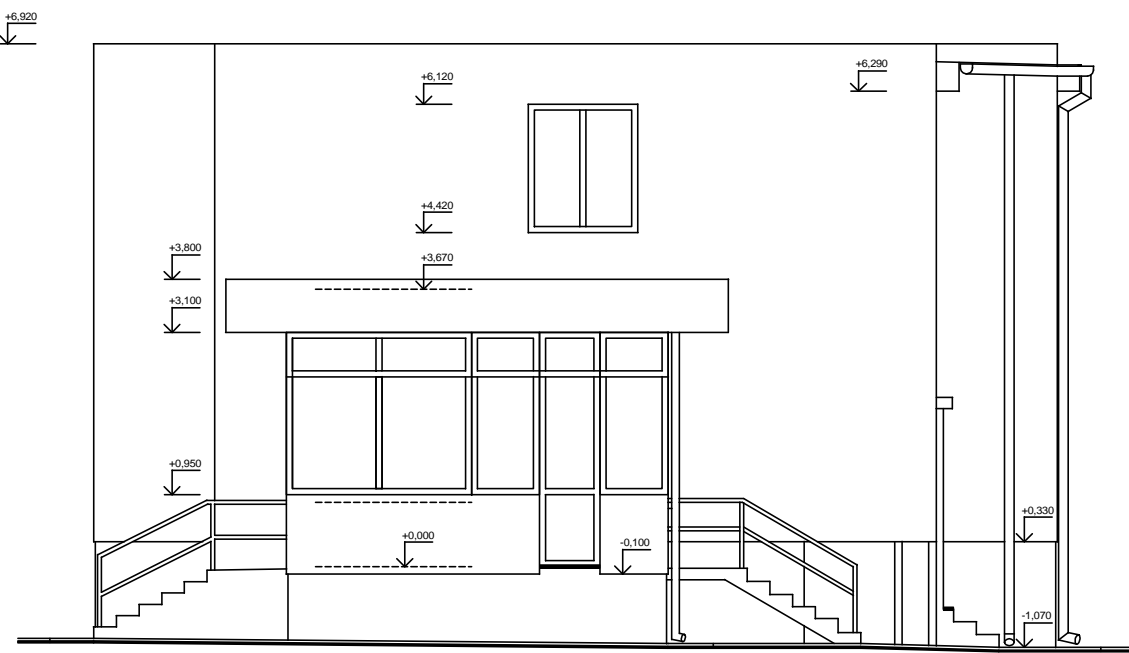

SEVERNÝ POHLAD

" PO 01 "

HLAV. ARCH. PROJEKTU	ZODPOV.PROJEKTANT	VYPRACOVAL	TA PROJEKT TA PROJEKT s.r.o. SLADOVNÍČKA 27, 917 01 TRNAVA KANCELÁRIA: LOMONOSOVŔVA 6, 917 08 TRNAVA	
ING. MASARYK	ING. MASARYK	ING. MASARYK		
INVESTOR	MESTO TRNAVA		STUPEŇ	PROJEKT PRE SP
NÁZOV A Miesto STAVBY REKONŠTRUKCIA ADMINISTRATÍVNEJ BUDOVY PO 01 a PO 02 v MPaTP v TRNAVE PRIEMYSELNÁ 5, TRNAVA			DÁTUM	05.2018
			FORMÁT	4 A4
			Č. ZÁKAZKY	
DRUH PROJEKTU	DRUH VÝKRESU		MIERKA	Č. VÝKRESU
ARCHITEKTÚRA	POHLADY - JESTVUJÚCI STAV		1:50	5