



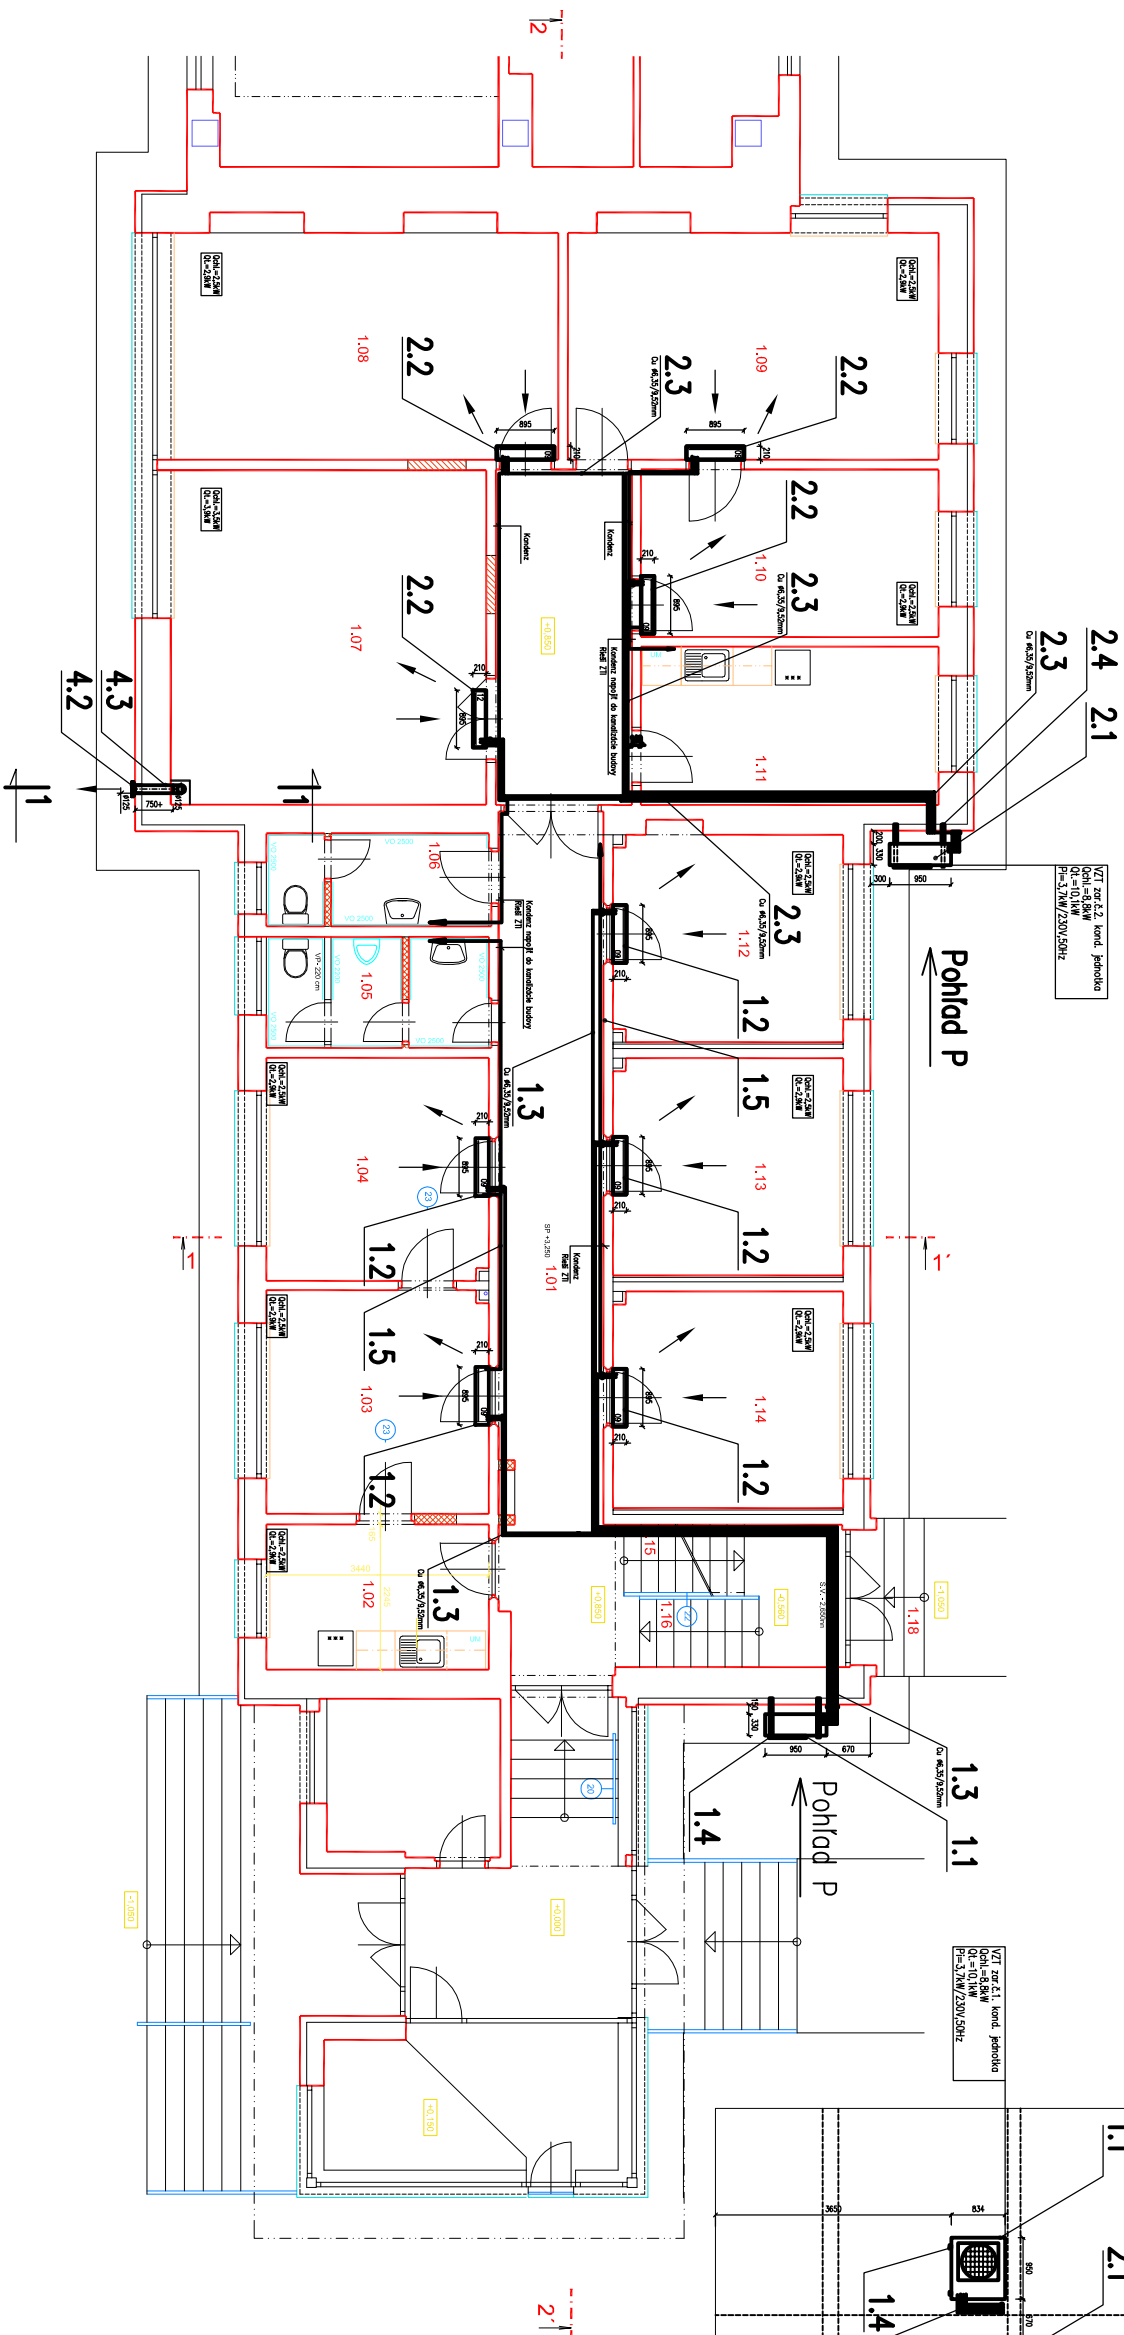


Pohľad P

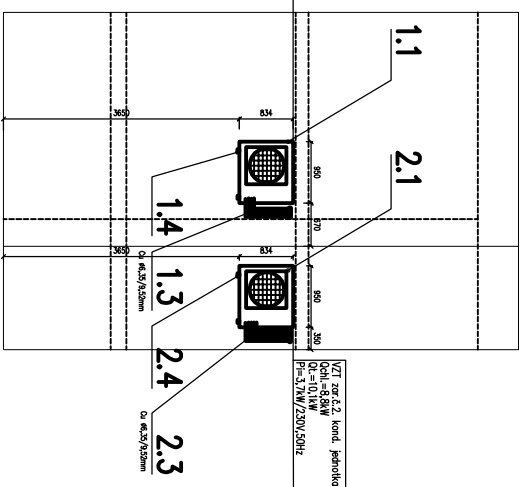


LEGENDA

Č.M.	NAZOV MIESTNOSTI	PLOCHA (m ²)	PODLAHA	ÚPR.STROPU	ÚPR.STIEN	
1.01	CHODBA	34,05	P4	DLAŽBA GRESS	SP. M	SO. KS. M
1.02	SPRCHY	7,50	P5	PROTISŤMYK, DLAŽBA GRESS	SP-RRL, M	KO. SO. M
1.03	ŠATŇA	11,95	P4	DLAŽBA GRESS	SP-RRL, M	SO. KS. M
1.04	ŠATŇA	11,90	P4	DLAŽBA GRESS	SP-RRL, M	SO. KS. M
1.05	WC MUŽI	5,75	P6	DLAŽBA GRESS	SP-RRL, M	KO. SO. M
1.06	WC ŽENY	4,95	P6	DLAŽBA GRESS	SP-RRL, M	KO. SO. M
1.07	ZASADAČKA	25,30	P7	LAMIN,VEIKOPILOŠ,PARKETY	SP. M	SO. DL. M
1.08	KANCELÁRIA	21,05	P7	LAMIN,VEIKOPILOŠ,PARKETY	SP. M	SO. DL. M
1.09	VEDENIE	20,15	P7	LAMIN,VEIKOPILOŠ,PARKETY	SP. M	SO. DL. M
1.10	SEKRETARIÁT	11,95	P7	LAMIN,VEIKOPILOŠ,PARKETY	SP. M	SO. DL. M
1.11	KUCHENKA	11,30	P4	DLAŽBA GRESS	SP. M	SO. KS. M
1.12	KANCELÁRIA	11,80	P7	LAMIN,VEIKOPILOŠ,PARKETY	SP. M	SO. DL. M
1.13	KANCELÁRIA	12,35	P7	LAMIN,VEIKOPILOŠ,PARKETY	SP. M	SO. DL. M
1.14	KANCELÁRIA	12,30	P7	LAMIN,VEIKOPILOŠ,PARKETY	SP. M	SO. DL. M
1.15	SCHODISKOVÉ RAVENO	2,15	P1	DLAŽBA GRESS - PŠD	M	SO. KS. M
1.16	SCHODISKOVÉ RAVENO	2,15	P1	DLAŽBA GRESS - PŠD	M	SO. KS. M
1.17	MEZIPODESTA	3,15	P2	PROTISŤMYK, DLAŽBA GRESS	M	SO. KS. M
1.18	VONKAŠIE SCHODISKO	2,85	P3	DLAŽBA GRESS. MR. + PŠ		

LEGENDA

	JESTUJUĆE MURIVO Z BET. PANELOV A TEHL. COM
	MURIVO Z TVARNIC YTONG NA LEPAČU MALTU, HR. 100 a 150 MM
	JESTUJUĆE MURIVO SO ZATEPLENIM hr. 100 mm

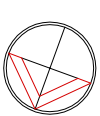

"PO01"

+ 0,000 = JESTVUJÚCA ÚROVEŇ PODLAHY VSTUPU VRÁTANICE

HLAVNÝ PROJEKT		ZODPOV. PROJEKTANT	VYPRACOVAL
ING. MASARYK		ING. Juraj Bodo	ING. Juraj Bodo
<div>Ing. Juraj Bodo aut. číslo 0837 A-5-2 Dunajská 27, 933 01 Šamorín</div>			
INVESTOR	MESTO TRNAVA		
NÁZOV A Miesto stavby REKONŠTRUKCIA ADMINISTRATÍVNEJ BUDOVY PO 01 a PO 02 v MBaTP v TRNAVE PRIEMYSELNÁ 5, TRNAVA			
DRUH PROJEKTU	DRUH VÝKRESU		
VZDUCHOTECHNIKA	Pôdorys I.NP.		
STUPEŇ		PROJEKT PRE SP	
DÁTUM		02.2018	
FORMÁT		4 A4	
Č. ZAKÁZKY			
MIERKA	Č. VÝKRESU		
1:75	VZT02		

SEVERNÝ POHLAD

