


AREÁL SPOLOČNOST TLG | VJAZD A VSTUP DO AREÁLU TTIP MIKOVÍNIHO ULICA | AREÁL SPOLOČNOST JAMPEX TRADE

6511/10 MIKOVÍNIHO ULICA

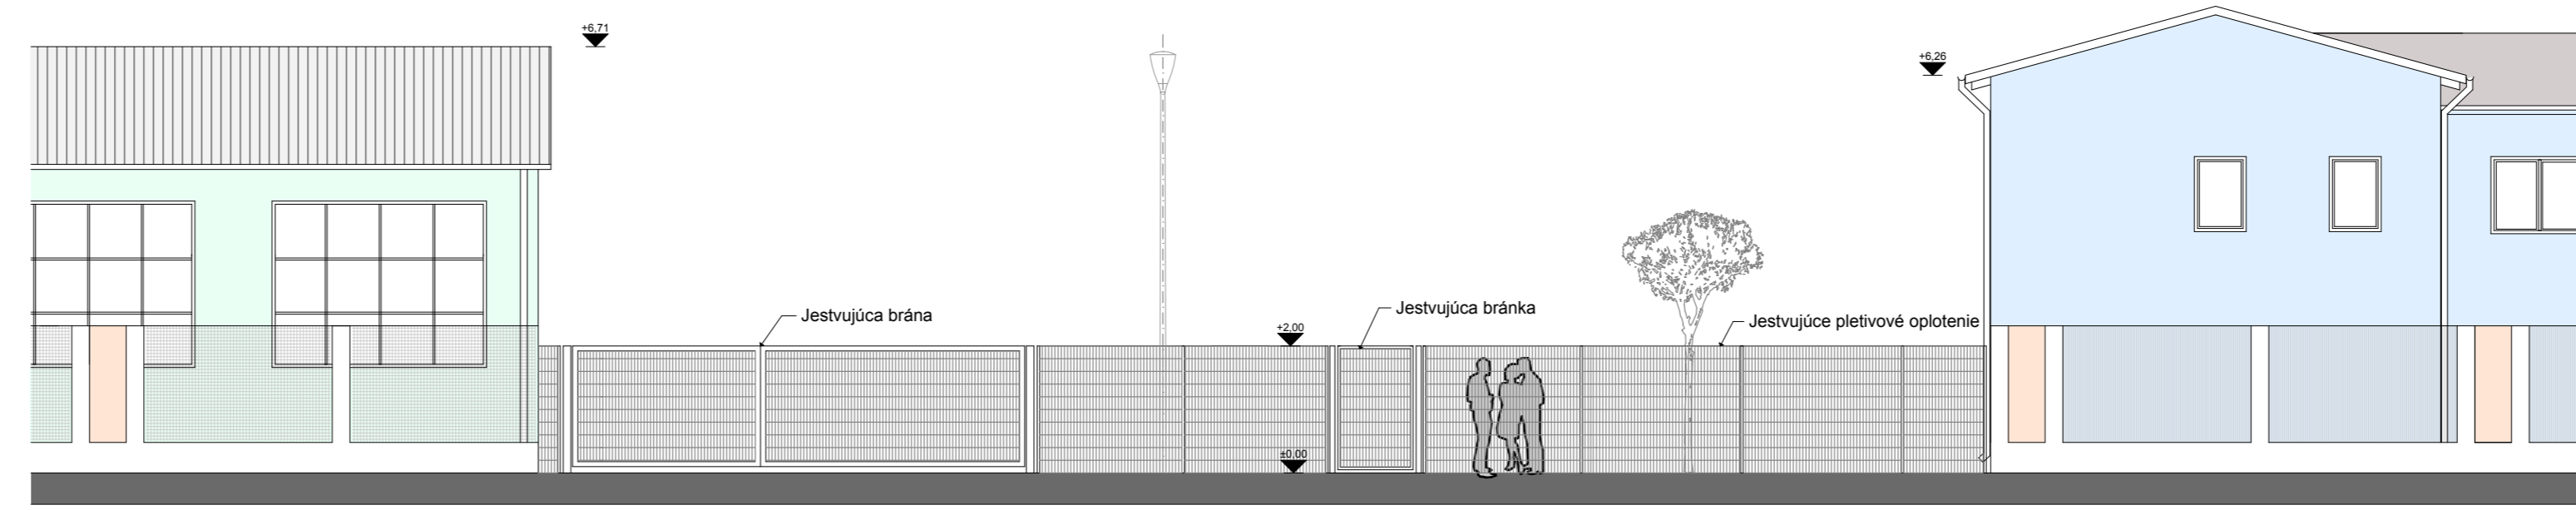

AREÁL SPOLOČNOST TLG | VJAZD A VSTUP DO AREÁLU TTIP MIKOVÍNIHO ULICA | AREÁL SPOLOČNOST JAMPEX TRADE

**Situácia, pohľad z Mikovíniho ul. - pôvodný stav**

Hl. architekt projektu : Ing.arch. Vagala Luboš Ing.arch. Ďurko Pavel

Druh projektu : ARCHITEKTONICKO-STAVEBNÁ ČASŤ

Názov a miesto stavby : **INFORMAČNÝ PYLÓN PRI VSTUPE DO AREÁLU TTIP - TRNAVA INDUSTRIAL PARK A ÚPRAVA VSTUPU Z MIKOVÍNIHO UL., TRNAVA**

Investor : Mesto Trnava, Hlavná ul.1, 917 01 Trnava

ATELIÉR  
**DV**  
S.T.O.

Stupeň : PROJEKT STAVBY  
Dátum : APRÍL 2018  
Mierka : 1:100 Č. výkresu **2**