



P002

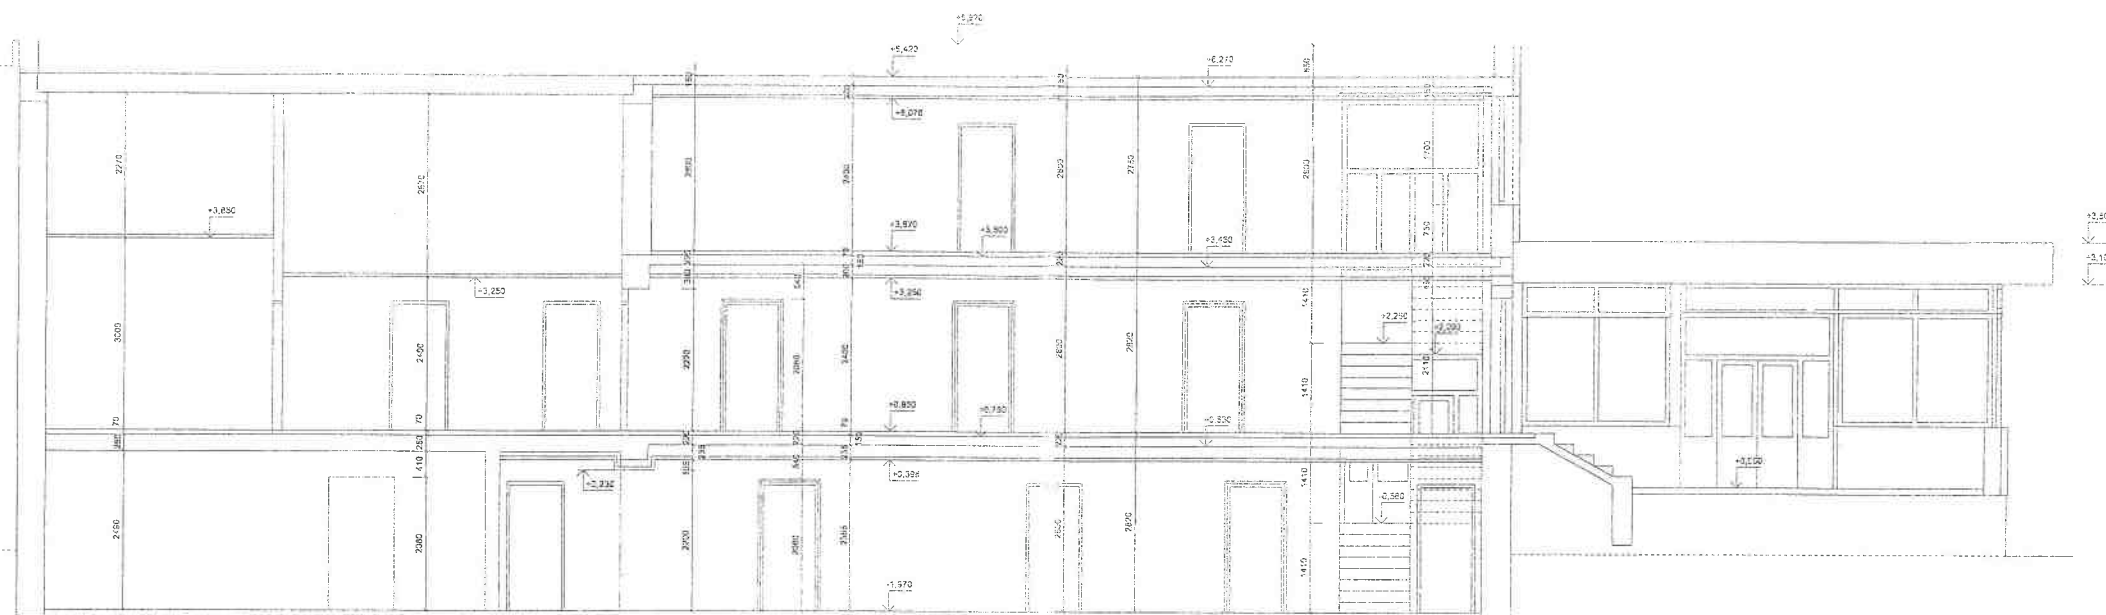

REZ 2-2'

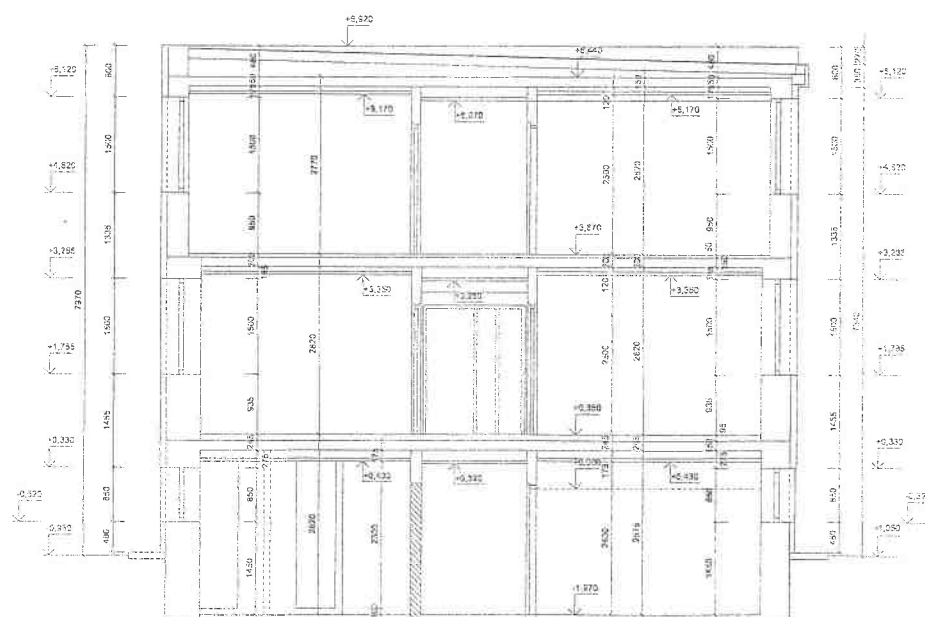

REZ 1-1'



P001

PROTIPOŽIARNA BEZPEČNOSŤ

STAVBA: REKONŠTRUKCIA		STUPEŇ PD: PROJEKT PRE STAVEBNÉ	
ADMINISTRATÍVNEJ BUDOVY		POVOLENIE	
PO 01 a PO 02 v MPaTP v Trnave		DÁTUM: 07/ 2014	FORMÁT: A4
Miesto stavby: Priemyselná 5, Trnava		Č. ARCH.	
INVESTOR: mesto Trnava		Č. KÓP.	
ZODP. PROJEKTANT: Ing. L. Bedejová	VYPRACOVALA: Ing. L. Bedejová	KÓTOVANÉ V MM	ČÍS. VÝK. 5
OBSAH VÝKRESU: REZY			