


REZ 2-2

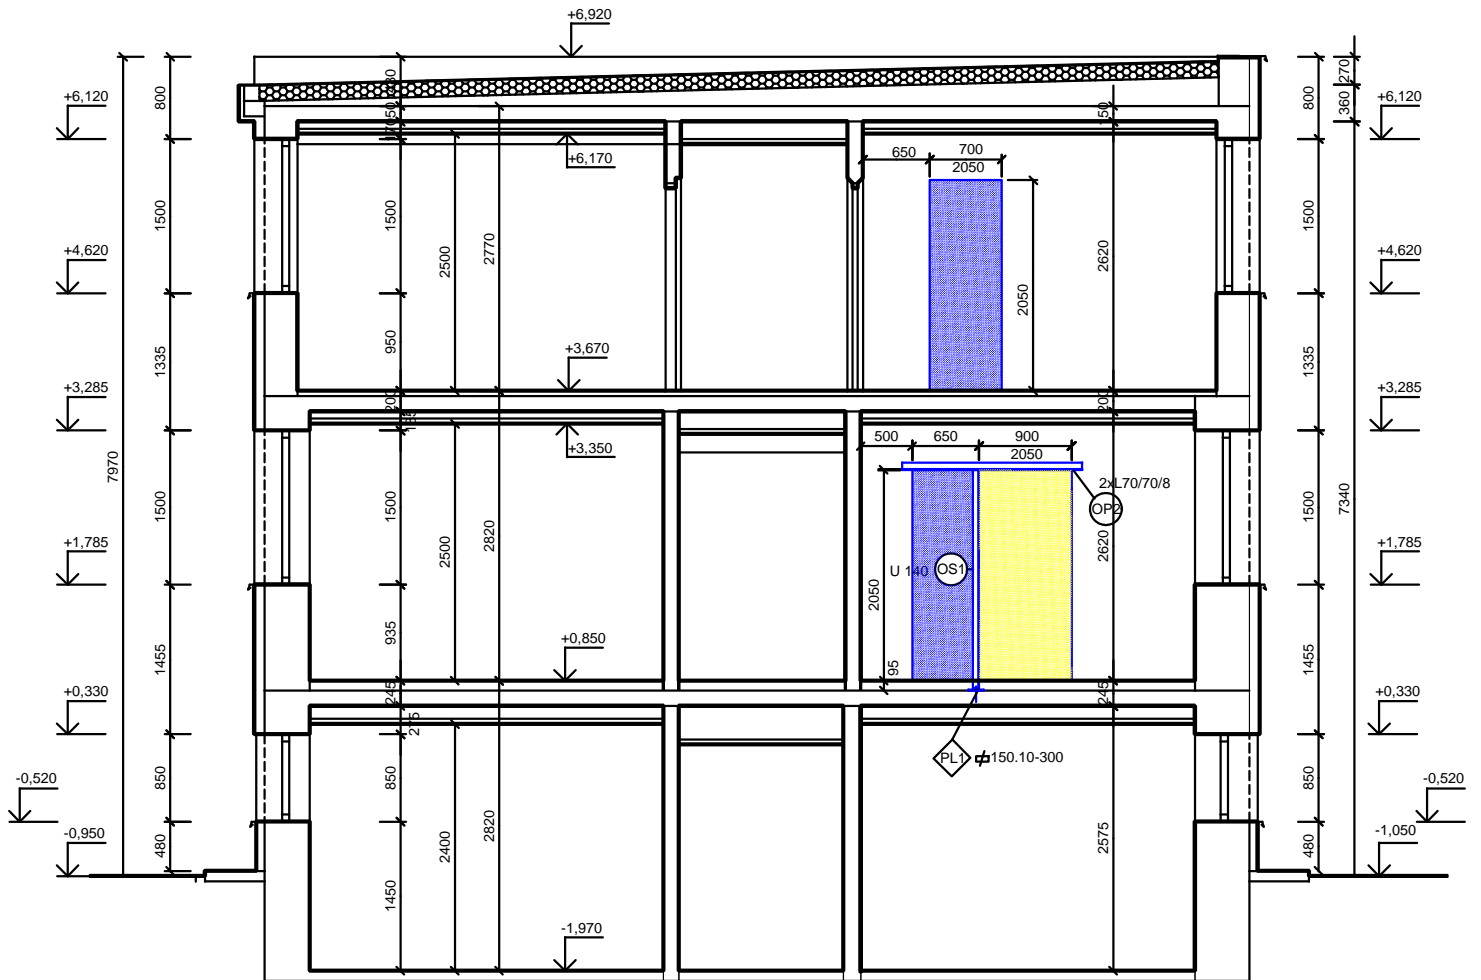


LEGENDA :



JESTVUJÚCE MURIVO ZO ŽELEZOBETÓNOVÝCH PANELOV A TEHÁL CDM



VYBÚRAVANÁ ČASŤ NOVOVYTVARANÉHO DVERNÉHO OTVORU

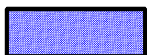

NOVOVYTVARANÉ DOMÚROVKY VNÚTORNÝCH MURÍV NAVRHNUTÉ Z PRESNÝCH PÓROBETÓNOVÝCH TVÁRNÍC YTONG P2-400, SPÁJANÝCH TENKOVRSŤOVOU LEPIACOU MALTOU YTONG