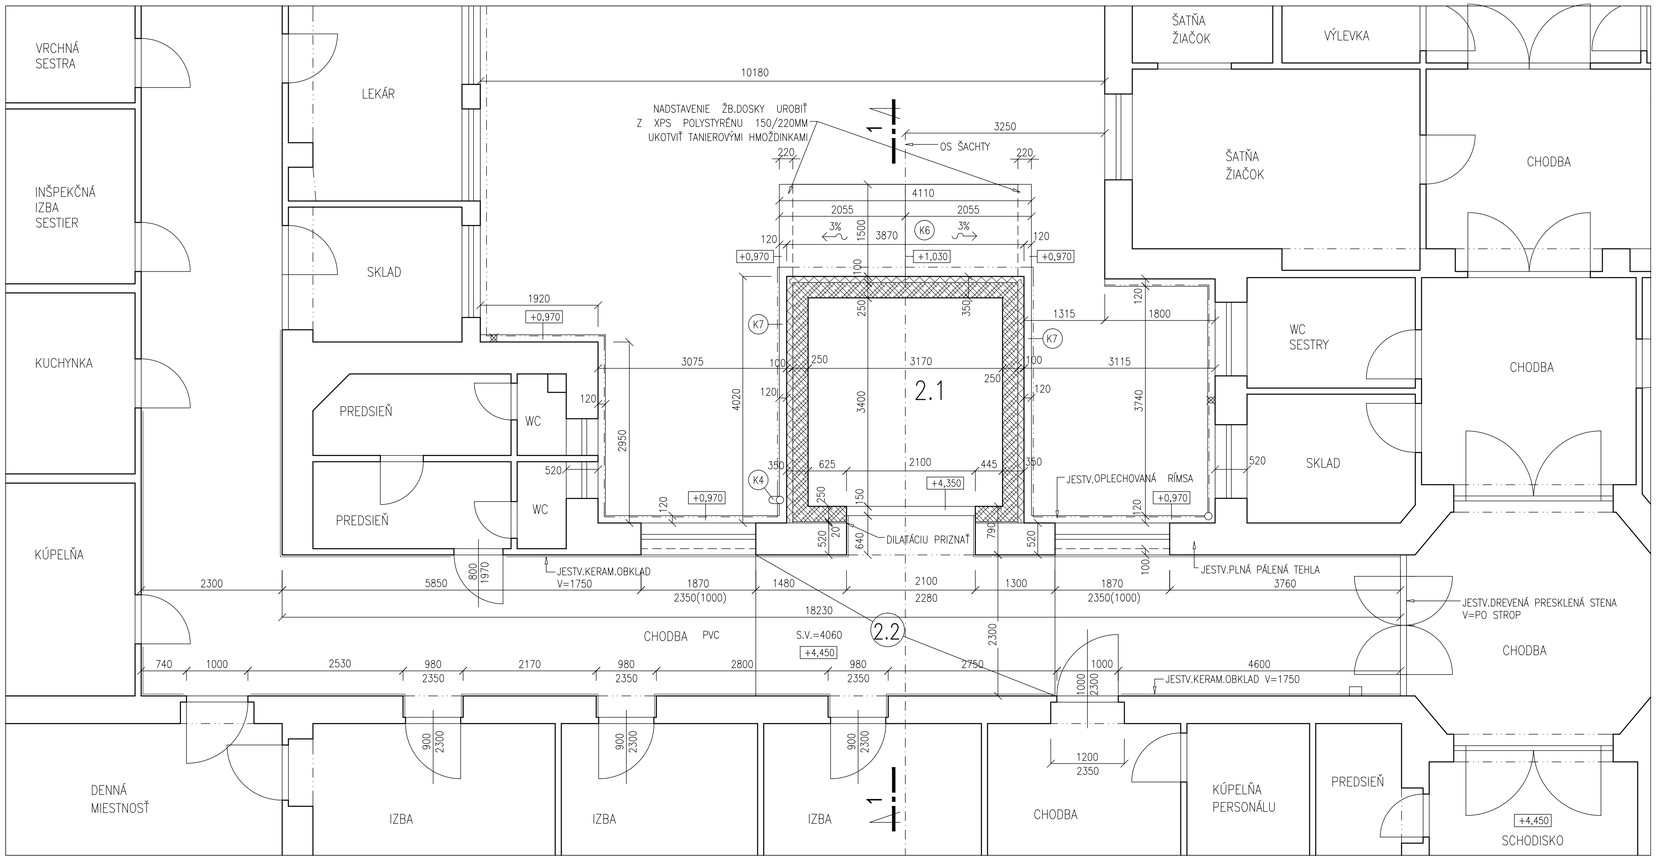


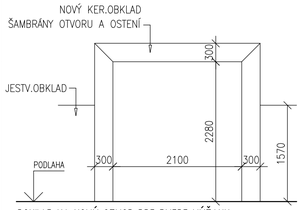


POHĽAD NA NOVÝ OTVOR PRE DVERE VÝŤAHU

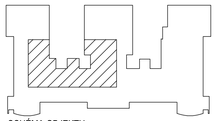

SCHÉMA OBJEKTU

SCHÉMA AREÁLU

## LEGENDA RIEŠENÝCH PRIESTOROV

| Č.M. | ÚČEL MIESTNOSTI | PLOCHA M² | PODLAHA ŠPECIF | PODLAHA POVRCH | STENY SOKLÍK | STENY OMIETKA | STENY OBKLAD | STROP | POZNÁMKA |
|---|---|---|---|---|---|---|---|---|---|
| 2.1 | PRIESTOR VÝŤAHOVEJ ŠACHTY | 10,78 | | | | POVRCH DT TVÁRMIC | | | |
| 2.2 | NOVÁ PODLAHA CHODBY | 12,91 | P2+P3 POZN.5 | PVC | PVC LIŠTA | VÁPENNÁ PÔVODNÁ | PÔV.KERAM. v=157CM | VÁP.OMIETKA PÔVODNÁ | POZN.2 POZN.4 |

-NA VNÚTORNÚ STRANU STIEN VÝŤAHOVEJ ŠACHTY NANIESŤ 2x VNÚTORNÝ BIELY VÁPENNÝ NÁTER "PRIMALEX".
-NA VŠETKY NOVÉ A OPRAVOVANÉ ČASTI OMIETOK VNÚTORNÝCH STIEN A STROPOV NANIESŤ 2x VNÚTORNÝ BIELY VÁPENNÝ NÁTER "PRIMALEX". V PRIESTORE Č. 2.2
-PRI REALIZÁCII OMIETOK, OBKLADOV A DLAŽIEB POUŽÍVAŤ OMIETKOVÉ PROFILY, OBKLADOVÉ, DLAŽDICOVÉ A DILATAČNÉ PROFILY A LIŠTY.
-V MIESTACH ZMIEN POVRCHOV PODLÁH (V MIESTACH BEZ PRAHOV) A V MIESTACH DILATÁCIÍ POUŽIŤ PODLAHOVÉ PRECHODOVÉ A DILATAČNÉ LIŠTY.
-SVETLÁ VÝŠKA NADPRAŽÍ OTVORU PRE DVERE VÝŤAHU 2280MM JE AJ S OMIETKOU A OBKLADOM !
-DILATÁCIU HR.20MM MEDZI JESTVUJÚCIM OBJEKTOM A NOVOU VÝŤAHOVOU ŠACHTOU VYPLNIŤ ELASTIFIKOVANÝM POLYSTYRÉNOM PRE ZVUKOVÝ ÚTLM, NAPR. ISOVER FLOOR 4000 HRBKY 20MM

## LEGENDA MATERIÁLOV

PÔVODNÉ KONŠTRUKCIE

MURIVO Z DEBNIACICH BETÓNOVÝCH TVAROVIEK PREMAC DT25, ZALIEVANÉ BETÓNOM STN EN 206-1 – C 16/20 – XC1 (SK) – Cl 0,4 – Dmax22– S3 A VYSTUŽENÉ BET. OCEĽOU 10 505 (R).

MINERÁLNA VATA (POZDĹŽNE VLÁKNA)

P O Z N Á M K Y :

POZN.2– OKOLO NOVÉHO OTVORU PRE DVERE VÝŤAHU KERAMICKÝ OBKLAD OSTENIA A ŠAMBRÁNY, Š=30CM, AKO OBKLAD POUŽIŤ GRESS, NEREZOVÉ ROHOVÉ A UKONČUJÚCE PROFILY.
POZN.4– POŠKODENÉ ČASTI OMIETOK PO BÚRAČKÁCH OPRAVIŤ VNÚTORNOU VÁPENNOU ŠTUKOVOU OMIETKOU.
POZN.5– PODLAHOVÁ PLOCHA PRE PODLAHU "P2"=11,56M2 A DOPLNENIE PODLAHY PRED VSTUPOM DO VÝŤAHU "P3"=1,35M2

VÝKRESY SÚ KRESLENÉ NA ZÁKLADE POSKYTNUTEJ DOKUMENTÁCIE JESTVUJÚCEHO STAVU A MIESTNEHO DOMERANIA RIEŠENEJ ČASTI.
NA PRESNEJŠIE URČENIE STAVEBNÝCH KONŠTRUKCIÍ SLÚŽIA PRILOŽENÉ DETAILY !
REALIZAČNÝ PROJEKT NENAHRÁDZA DODÁVATEĽSKÚ DOKUMENTÁCIU, KTORÚ MUSÍ SPRACOVAŤ REALIZÁROR STAVBY.
VŠETKY KONŠTRUKCIE, KTORÝCH ROZMER JE ZÁVISLÝ OD PRESNÝCH ROZMEROV STAVBY JE MOŽNÉ OBJEDNÁVAŤ AŽ PO ZAMERANÍ SKUTKOVÉHO STAVU NA STAVBE !

±0,000=JESTVUJÚCA PODLAHA 1.NADZ. PODLAŽIA

**NOVÝ STAV**

KONTROLOVAL–AUTORIZOVAL

© PF7 s.r.o., ING. KAROL FERENČÍK, ING.ARCH INGRID PRUNYIOVÁ – BEZ SÚHLASU AUTORA JE KOPÍROVANIE A POUŽITIE TOHOTO PROJEKTU ALEBO JEHO ČASTI V AKEJKOLVEK FORME ZAKÁZANÉ

NÁZOV STAVBY:
**FAKULTNÁ NEMOCNICA TRENČÍN**
**PRÍSTAVBA VÝŤAHU K BUDOVE GERIATRIE**

STAVEBNÍK: FAKULTNÁ NEMOCNICA TRENČÍN, LEGIONÁRSKA 28, 911 71 TRENČÍN
MIESTO: LEGIONÁRSKA 28, 911 71 TRENČÍN

PF7 s.r.o.
Teslova 1
Bratislava 821 02
TEL: +421 905 476 862, +421 907 715 996

NÁZOV VÝKRESU:
**NAVRHOVANÝ STAV**
**ARCHITEKTONICKO – STAVEBNÉ RIEŠENIE**
**PÔDORYS 2.NP**

| | |
|---|---|
| STUPEŇ: | PROJEKT |
| DÁTUM: | 10/2019 |
| ZÁKAZKOVÉ ČÍSLO: | |
| MIERKA: | 1:50 |
| FORMÁT: | 4 A4 |
| ČÍSLO VÝKRESU: | D 10 |

| HLAVNÝ PROJEKTANT: | VEDÚCI PROJEKTANT: | PROJEKTANT–VYPRACOVAL: |
|---|---|---|
| ING. KAROL FERENČÍK | ING. ARCH. TIBOR JÁKLI | ING.ARCH. TIBOR JÁKLI |