


# PÔDORYS I.NP-NOVÝ STAV

M 1:100

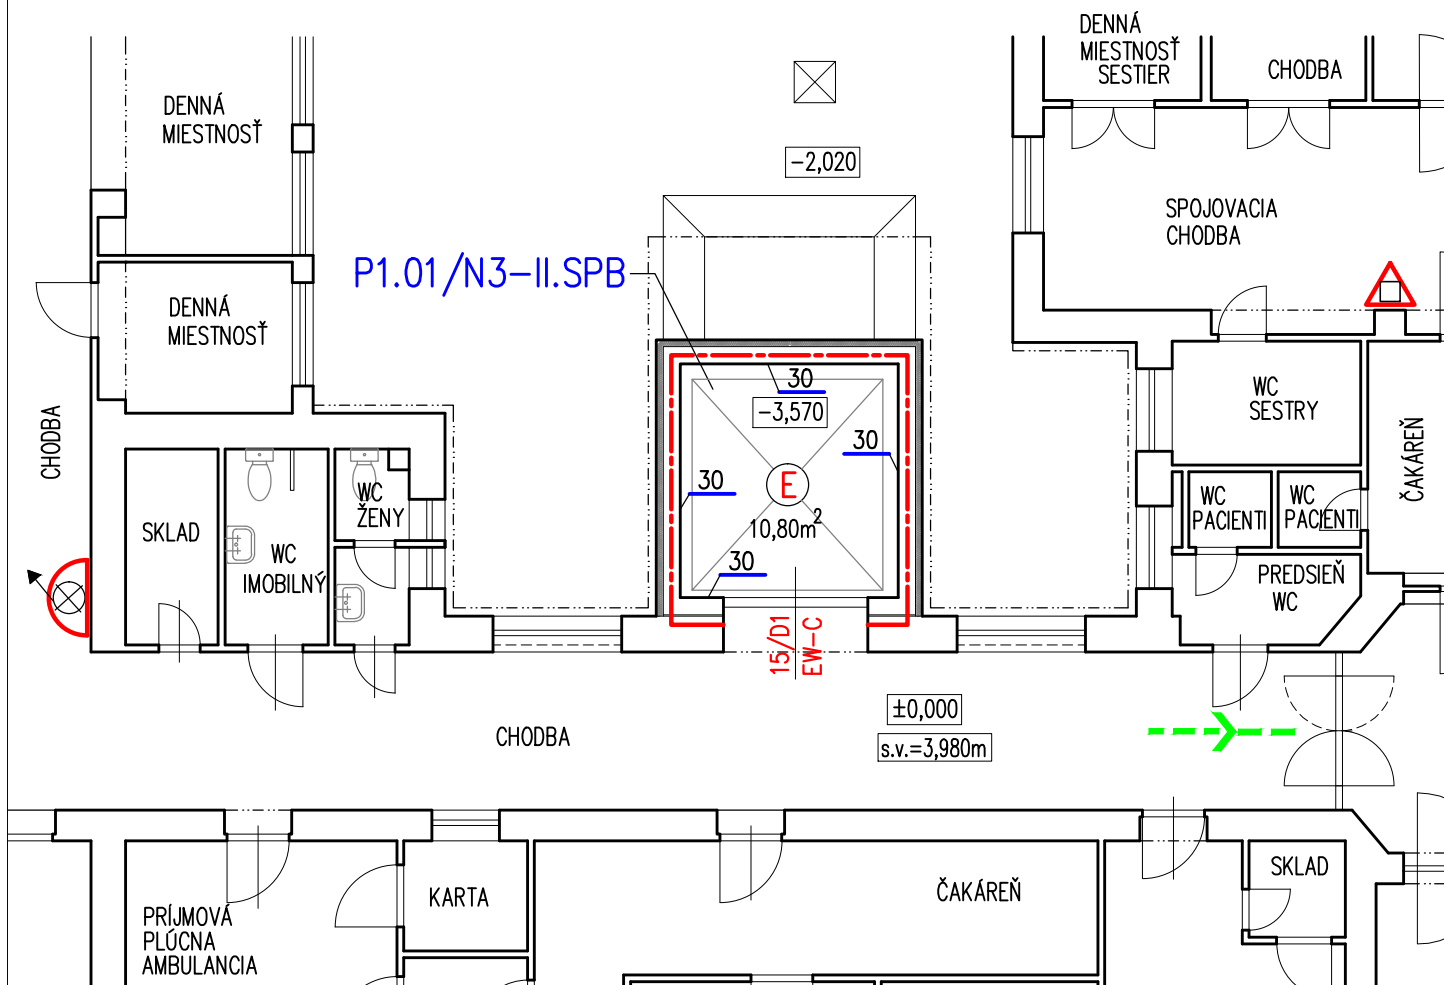

## LEGENDA

- POŽIARNO DELIACE KONŠTRUKCIE (OHRANIČENIE POŽIARNEHO ÚSEKU)
- > SMER ÚNIKU
- P1.01/N3 VIACPODLAŽNÝ POŽIARNY ÚSEK
- 30 POŽIARNA ODOLNOSŤ STIEN
- △ JESTVUJÚCI PRENOSNÝ HASIACI PRÍSTROJ-NÁPLŇ PRÁŠKOVÁ-6kg
- 15/D1 POŽIARNY UZÁVER NEHORŠAVEJ KONŠTRUKCIE
- EW-C OBMEDZUJÚCI ŠÍRENIE TEPLA SO SAMOZATVÁRAČOM
- E EVAKUAČNÝ VÝŤAH
- ⊗ JESTVUJÚCE ZAVODNENÉ HADICOVÉ ZARIADENIE