

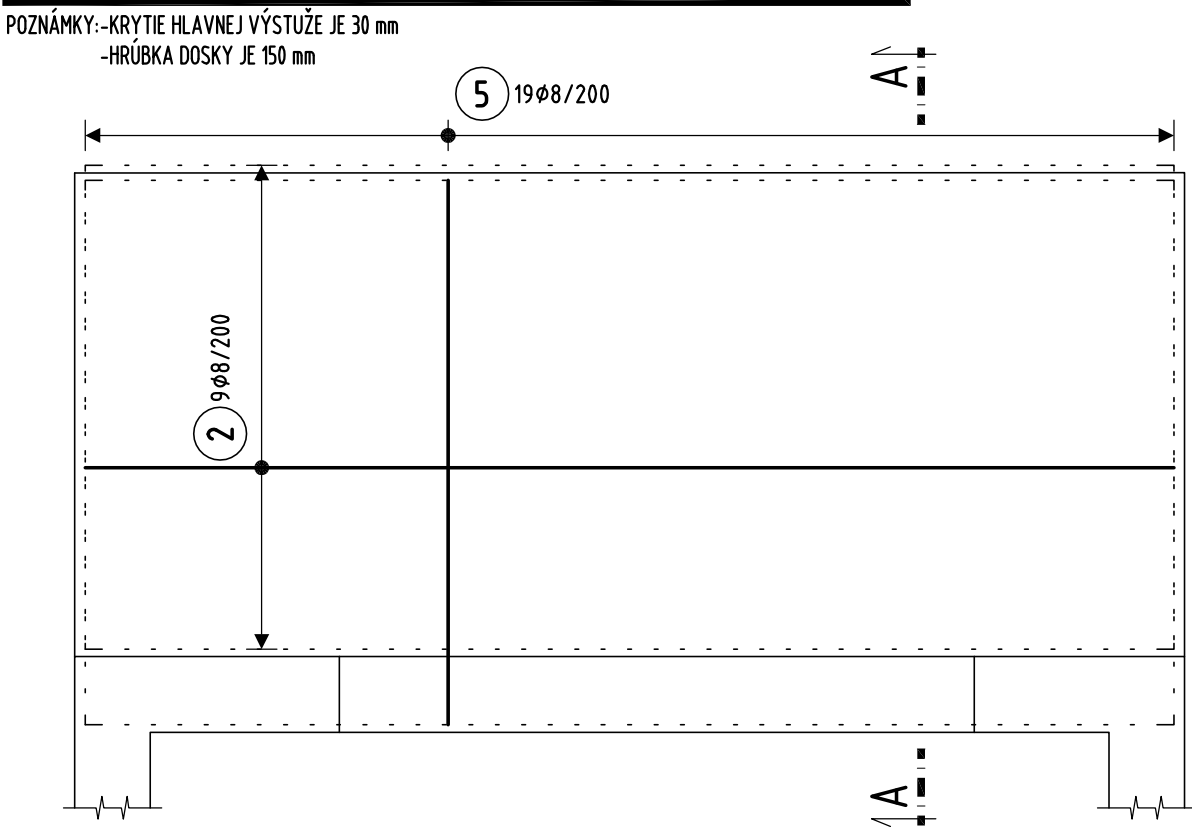


DOLNÁ VÝSTUŽ DOSKY D001 - 1KS

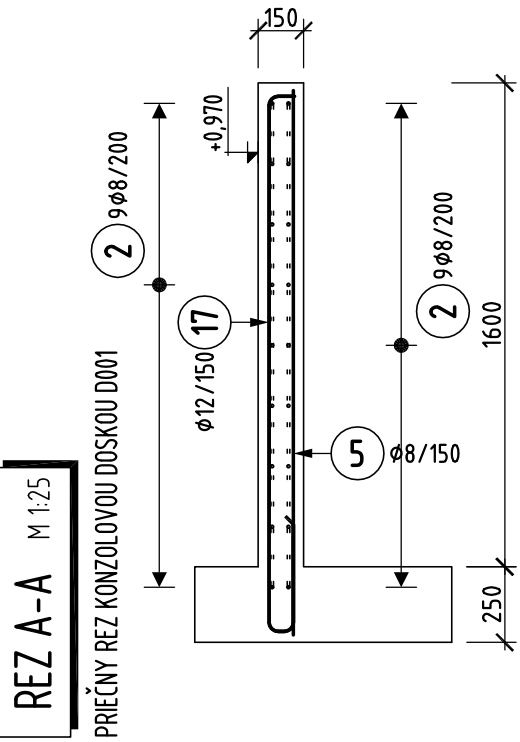



HORNÁ VÝSTUŽ DOSKY D001 - 1KS

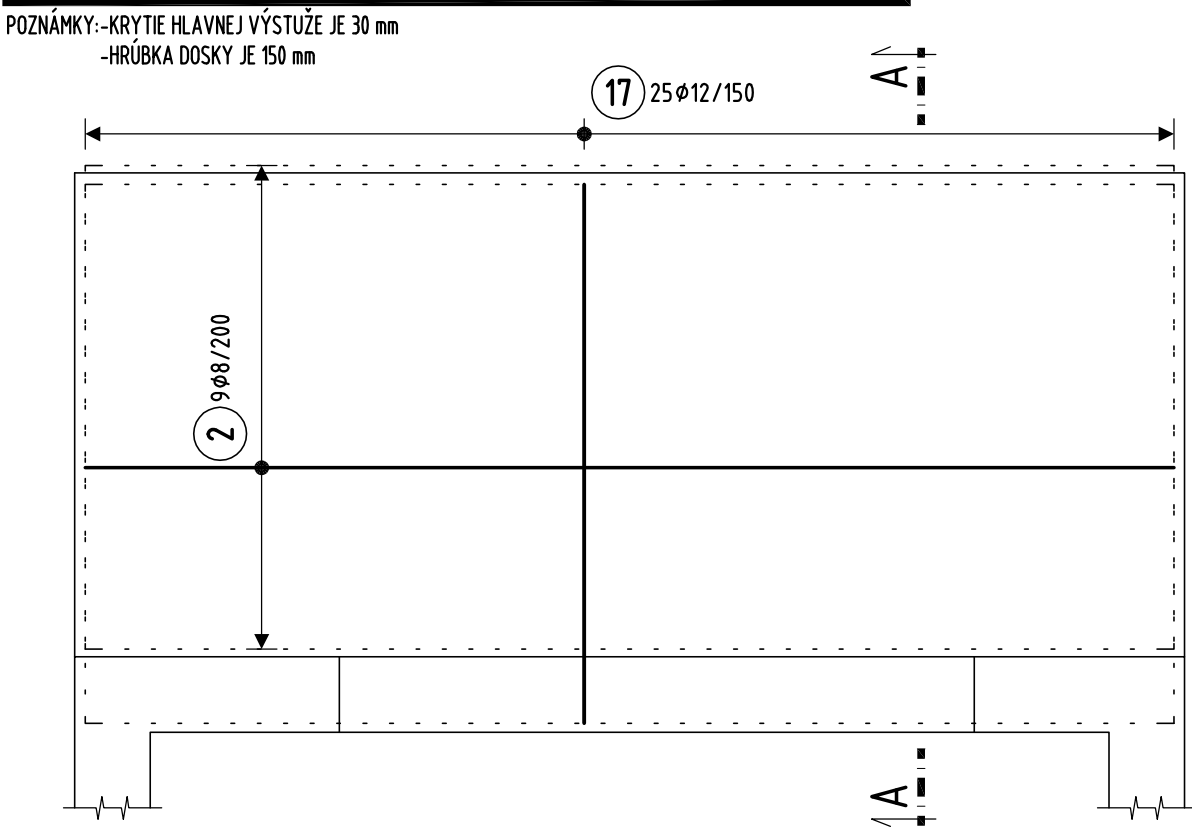



DIŠTANČNÉ PRVKY:

DOSKA D001 - HRúbKA DOSKY: 150mm - TEBAU D50, SPOTREBA, 2m / m2 - CELKOV0 14 m



VÝSTUŽ PRIEVLAKU P001 - 1KS

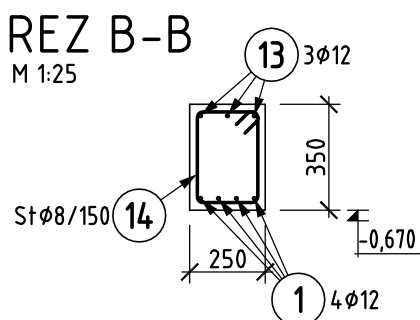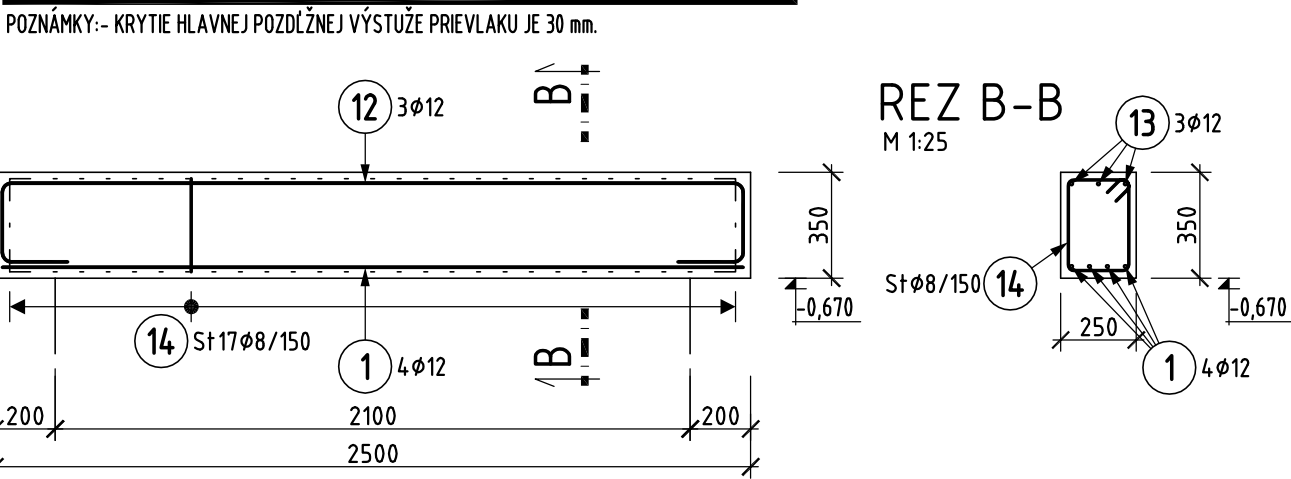



VÝSTUŽ PRIEVLAKU P002 - 1KS

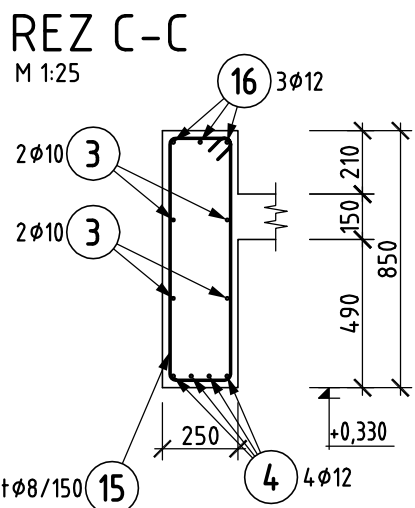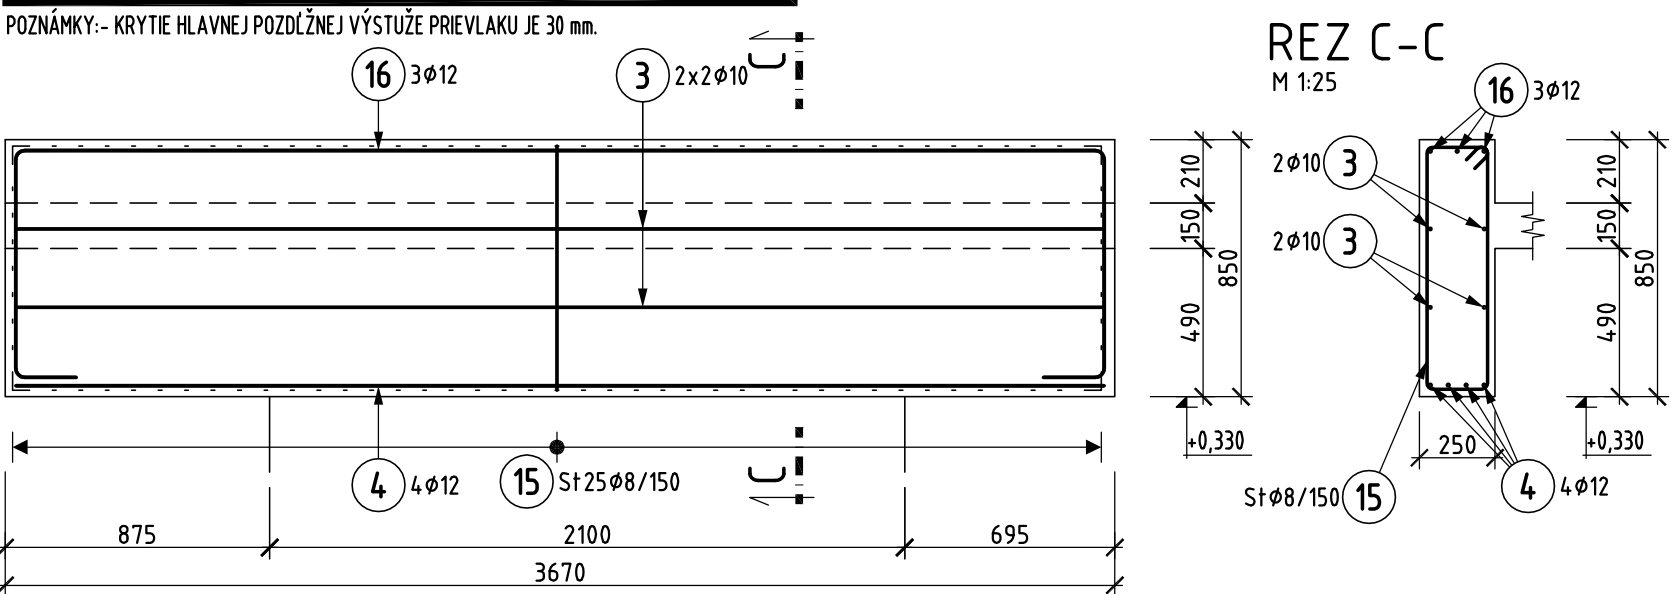



VÝSTUŽ PRIEVLAKU P101 - 1KS

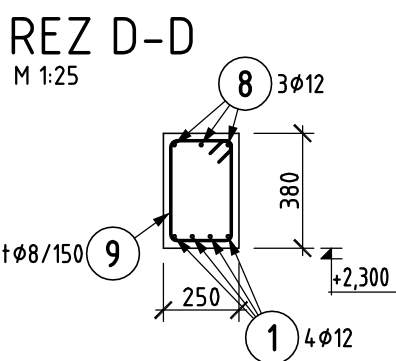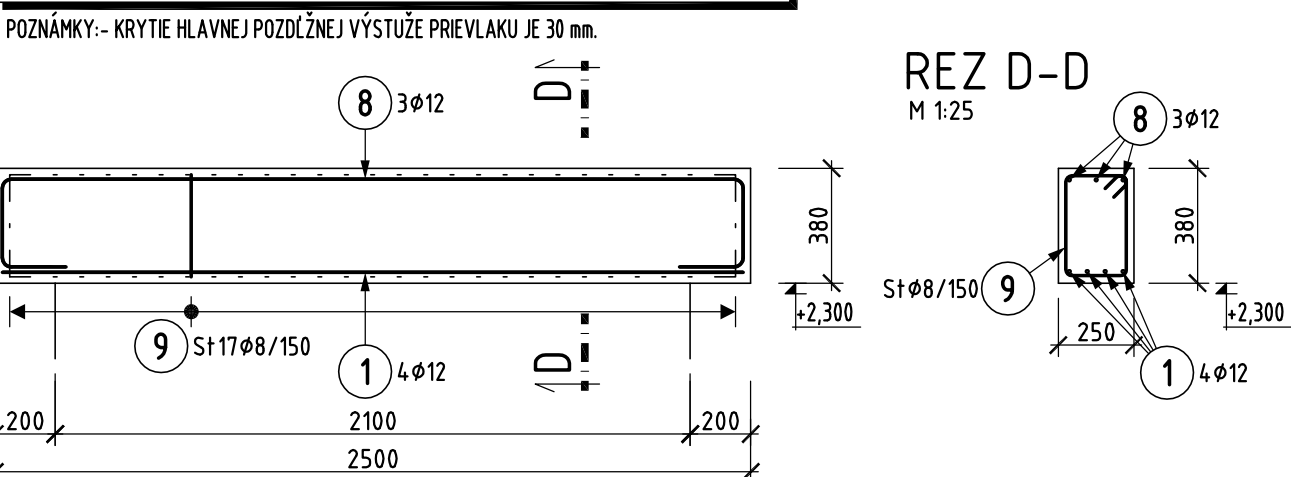



VÝSTUŽ PRIEVLAKU P201 - 1KS

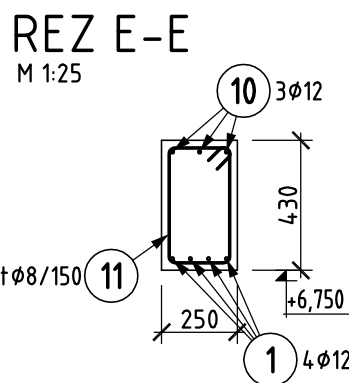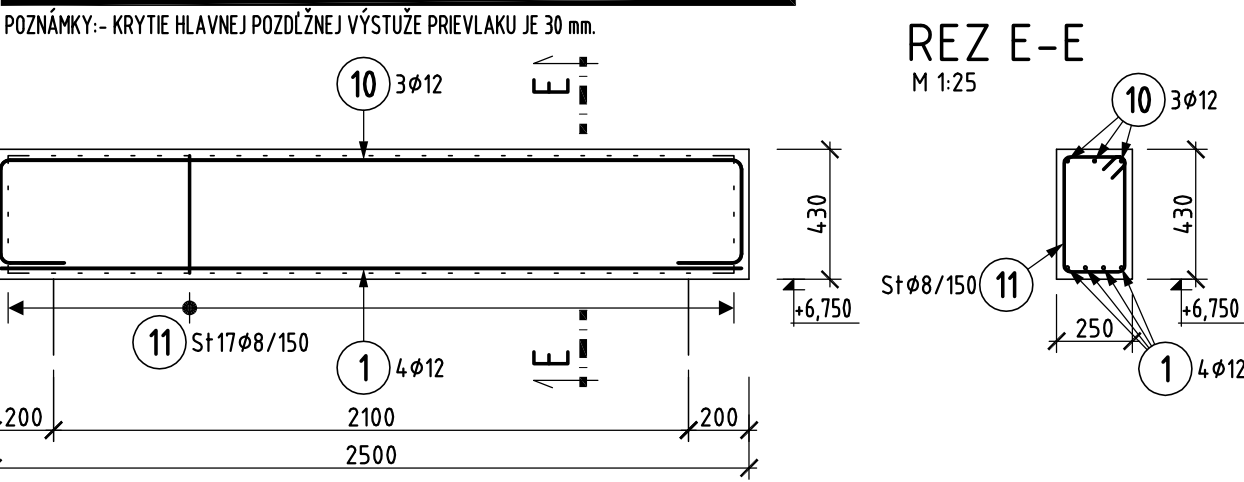

VÝSTUŽ PRIEVLAKU P301 - 1KS

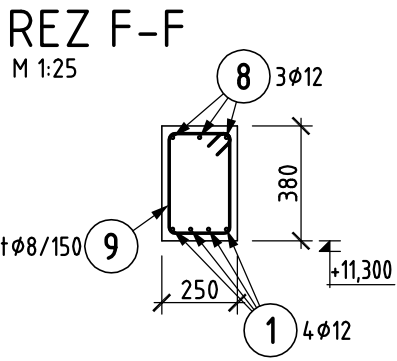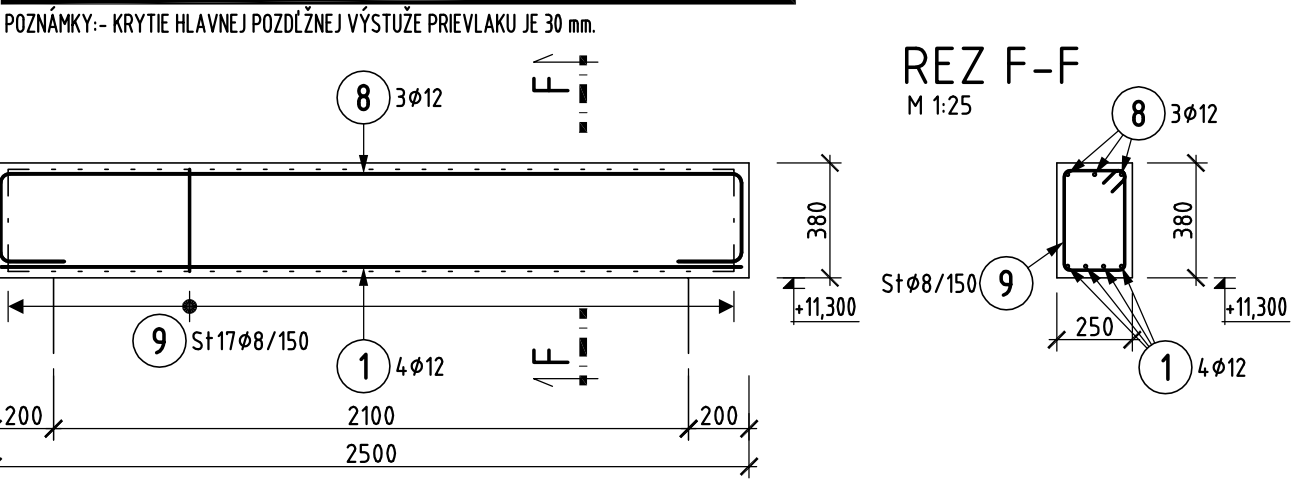

VÝSTUŽ VENCA V301 - 14,20 b.m.

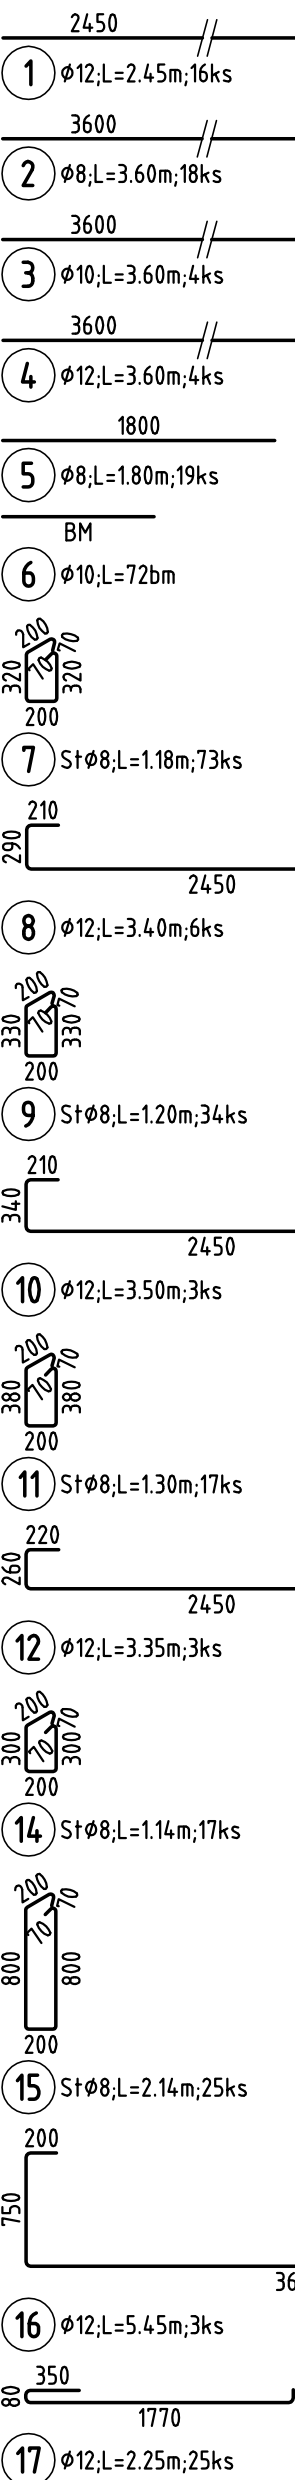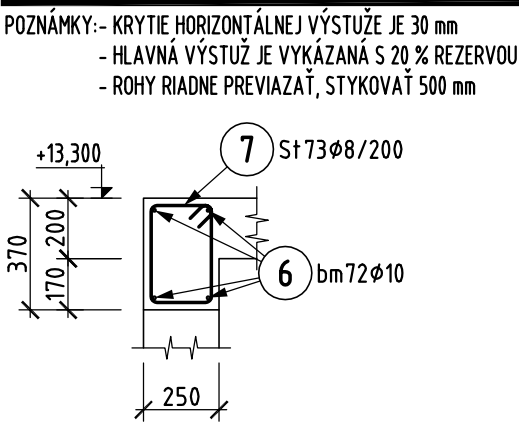

Pol	Profil	Dĺžka [m]	ks	50		
				8	10	12
*1	50	12	2.45	16		39.2
*2	50	8	3.60	18	64.8	
*3	50	10	3.60	4	14.4	
*4	50	12	3.60	4		14.4
*5	50	8	1.80	19	34.2	
6	50	10	BM	-	72.0	
7	50	8	1.18	73	86.1	
8	50	12	3.40	6		20.4
9	50	8	1.20	34	40.8	
10	50	12	3.50	3		10.5
11	50	8	1.30	17	22.1	
12	50	12	3.35	3		10.1
14	50	8	1.14	17	19.4	
15	50	8	2.14	25	53.5	
16	50	12	5.45	3		16.4
17	50	12	2.25	25		56.3
CELKOVÁ DĽŽKA [m]				320.9	86.4	167.2
HMOTNOST [kg]				126.6	53.3	148.4
CELKOVÁ HMOTNOST [kg]						328.3



Revízia	Dátum	Popis zmeny	Vypracoval
-	-	-	-

Schéma:		Priemer výstuže Ø	Zakrivenie D	Poradie vrstiev výstuže 4.Vrstva Horný 3.Vrstva povrch 2.Vrstva Spodný 1.Vrstva povrch 1+4.Vrstva 2+3.Vrstva
		Ø≤16mm Ø>16mm	4×Ø 7×Ø	
Betón:	C25/30-XC(1(SK))-C10,4-Dmax16-S3	Krytie:	30 mm	Uvedené dĺžky sú vzťahnuté k vonkajšiemu lícu prúta. Polomery oblúkuv sú polomery ohýbacích valcov.
Oceľ:	B500B	Siete:	B500B	

PROJEKT STAVBY PRE STAVEBNÉ POVOLENIE A REALIZÁCIU					
ROZMERY KONTROLOVAŤ NA STAVBE !			±0,000= 200,00 m.n.m.		
Hlavný inžinier projektu	Zodpovedný projektant	Vypracoval	Dátum :	11/2019	
Ing. Arch. Tibor JÁKLI	Ing. Miloslav KLOKNER	Ing. Pavol JANČOVIČ	Formát :	6x A4	
	Ing. Pavol JANČOVIČ		Zák. číslo :	19029	
Investor :	FAKULTNÁ NEMOCNICA TRENČÍN, ul. Legionárska č. 28, 911 71 TRENČÍN		Profesia :	STATIKA	
Miesto stavby :	ul. LEGIONÁRSKA č. 28, 911 71 TRENČÍN		SOLING s.r.o. POSUDKY A PROJEKTY V OBLASTI STATIKY POZEMNÝCH STAVIEB ul. Ondrejova č. 28, 821 03 Bratislava tel., fax : +02/436 37 852, email: palojanc@soling.sk klokner@soling.sk www.soling.sk		
Názov stavby :	FAKULTNÁ NEMOCNICA TRENČÍN PRÍSTAVBA VÝTAHU K BUDOVE GERIATRIE				
Názov objektu :	_				
Názov výkresu :	Výstuž železobet. prvkov výtahovej šachty		Mierka :	Revízia :	Č. výkr. :
			1:25		S-09